

PROJEKT ARANŻACJI WNĘTRZA

TEMAT Projekt mebli dla pomieszczenia 304, 311 i 312 w paw. B1

INWESTOR Akademia Górniczo-Hutnicza
im. Stanisława Staszica w Krakowie
al. A. Mickiewicza 30
30-059 Kraków

AUTOR OPRACOWANIA

mgr inż. Anna Becker
kontakt telefoniczny: 0 695 656 939
kontakt mailowy: biuro@projektzieleni.pl
Anna Becker „Signa-Projekt”
ul. Trynitarzka 4/15
31-061 Kraków
NIP: 681-180-80-29

DATA OPRACOWANIA

październik 2017

Spis rysunków:

Rys 1.1 – pokój 311, sala seminaryjna, projekt nowej aranżacji wnętrza

Rys 1.2 – pokój 311, sala seminaryjna, rozrys mebli

Rys 1.3 – pokój 311, sala seminaryjna, rozrys mebli

Rys 2.1 – pokój 312, sala seminaryjna, projekt nowej aranżacji wnętrza

Rys 2.2 - pokój 311, sala seminaryjna, rozrys mebli

Rys 3.1 – pokój 304 – pokój asystencki, projekt nowej aranżacji wnętrza

Rys 3.2 – pokój 304 – pokój asystencki, rozrys mebli

Rys 3.3 – pokój 303 – pokój asystencki, rozrys mebli

T1 – spis mebli

1. Zakres opracowania:

Opracowanie zawiera projekt aranżacji wnętrz dla pomieszczenia 304, 311 i 312 w paw. B1 Akademii Górniczo-Hutniczej im. Stanisława Staszica w Krakowie przy al. A. Mickiewicza 30.

2. Uwagi ogólne:

Projekt należy wykonać zgodnie z rysunkami załączonymi do opracowania. Wykonawca zobligowany jest do sprawdzenia wymiarów wnętrza (wizji lokalnej) przed przystąpieniem do realizacji zadania.

Należy zwrócić szczególną uwagę **na listwy przypodłogowe, rurki grzewcze i gniazda elektryczne oraz sieciowe**, do których należy dopasować meble, tak, aby optymalnie wpasowały się we wnętrze i umożliwiały podpięcie sprzętów.

- Płyty skrawane ze sobą śrubami typu konfirmaty.
- Wszystkie widoczne elementy łączeń konstrukcji po konfirmatach zaślepić osłonkami gumowymi w kolorze mebla.
- W szafach i komodach należy przewidzieć możliwość regulacji wysokości półek (poza półkami konstrukcyjnymi).
- Należy zwrócić uwagę na opisy mebli dotyczące zamykania mebli. Część z mebli ma otwierać się jednym kluczem.

3. Zestawienie materiałów dla elementów do wykonania na zamówienie i elementów dodatkowych:

Szuflady

<p>Szuflada standardowa, pełne boki lub inna równoważna:</p> <p>System składa się z :</p> <ul style="list-style-type: none">- Prowadnica korpusu lewa/prawa : udźwig min. 50kg, prawa+lewa-Zaślepki-Boki szuflady lewy/prawy-Uchwyt ścianki tylnej - lewy/prawy <p>Mocowanie frontu na wkręty - 2szt.</p> <p>ścianka tylna i dno: płyta 16mm</p> <p>Uwaga: wysokość prowadnic i ścianki tylnej szuflad ma być dostosowana do wysokości frontów, tak, aby przedmioty nie wypadały z szuflad.</p>	<ul style="list-style-type: none">•system pełnego wysuwu,•system delikatnego posuwu przez cały okres użytkowania mebla,•obciążenie dynamiczne min.50 kg,•montaż frontu bez użycia narzędzi,•regulacja frontu w dwóch płaszczyznach,•zintegrowany system, który zapewnia ciche i delikatne zamykanie <p>Powyższe parametry spełnia np. system Blum Tandemblox</p>
---	---

Zawiasy

Min. parametry: kąt otwarcia 100°, z systemem samodomykania (sprężyna), regulacja w trzech płaszczyznach (z odpowiednim prowadnikiem, zawias metalowy niklowany).

Powyższe parametry spełnia np. model: BLUM - Zawias modul 100°

Uchwyty

Uchwyt meblowy U-9 100 mm, wykonany z aluminium, kolor czarny w pomieszczeniu 304, inox w pomieszczeniach 311 i 312.

Powyższe wymagania uchwytów krawędziowych wpuszczanych spełnia np. U-9 100MM.

Uchwyt U-9 100MM




Stelaż - podstawa biurka prostego, kątownego lub stołu konferencyjnego 2,3,4

Stelaż posiada giętą stalową stopę dolną zakończoną stopkami do poziomowania. Element pionowy stanowi profil kwadratowy 70x70 mm. Konstrukcja może służyć jako podstawa biurka prostego, kątownego lub stołu konferencyjnego 2,3,4. Przystosowany do łączenia nóg spełniającą funkcję kanału kablowego.

Kolorystyka: W pokojach 311,312 : kolor ALUMINIUM - gładki RAL 9006 lub równoważny, w pokoju 304 kolor czarny RAL 9005 lub równoważny

Widok z boku

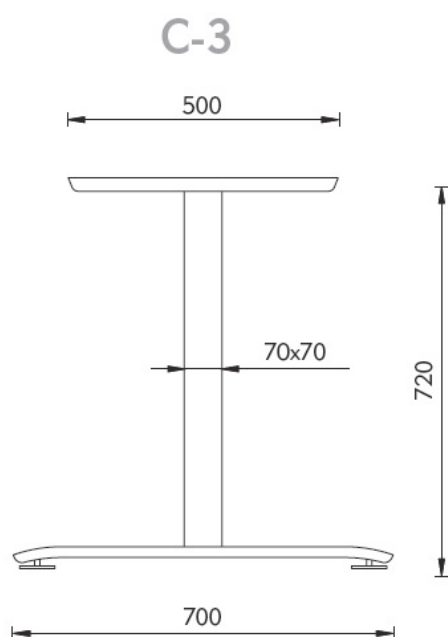

Widok aksonometryczny



Kanał kablowy



Powyższe wymagania spełnia np. model firmy KJK C-3.

Krzesła

K1. Krzesło tapicerowane – pomieszczenie 311

Parametry produktu:

Wysokość max. 94 cm

Szerokość max. 41,5 cm

Głębokość max. 42,5 cm

Wysokość siedziska max. 44 cm

Materiał tkanina obiciowa: Kolor niebieski.

Nogi z drewna bukowego, w kolorze: buk

Powyższe wymagania spełnia np. model Classic Slim, kolor nóg: buk, kolor tapicerki: novel, kolor 6



K2. Krzesło tapicerowane - pomieszczenie 304

Należy zakupić i dostarczyć 4 sztuki krzeseł tapicerowanych.

Parametry produktu :

Wysokość max. 94 cm

Szerokość max. 41,5 cm

Głębokość max. 42,5 cm

Wysokość siedziska max. 44 cm

Materiał tkanina obiciowa: Kolor szary.

Nogi z drewna bukowego, w kolorze: czarny

Powyższe wymagania spełnia np. model Classic Slim, kolor nóg: czarny, kolor tapicerki: Novel, kolor 3



Fotel

F1. Fotel na kółkach

Należy zakupić i dostarczyć 4 sztuki krzeseł obrotowych z możliwością regulacji wysokości siedziska. Kółka do podłóg drewnianych.

Parametry produktu:

Szerokość: max. 62 cm

Głębokość: max. 60 cm

Minimalna wysokość: 129 cm

Maksymalna wysokość: 140 cm

Szerokość siedziska: max. 53 cm

Głębokość siedziska: max. 47 cm

Minimalna wysokość siedziska: 48 cm

Maksymalna wysokość siedziska: 57 cm

Materiały:


Część plastikowa: Tworzywo polipropylenowe, Tworzywo polietylenowe

Powyższe wymagania spełnia np.: MARKUS krzesło obrotowe, Vissle ciemnoszary:



<p>Skład łączny: 100% poliester</p> <p>Rama tylna/ Rama oparcia/ Wsparcie tylne: stal,</p> <p>Epoksydowa/poliestrowa powłoka proszkowa</p> <p>Poduszka oparcia: Tworzywo polipropylenowe, kolor ciemnoszary</p> <p>Wypełnienie: Pianka poliuretanowa 35kg/m³</p> <p>Rama siedziska: Formowana sklejka z eukaliptusa</p> <p>Krzyżak: aluminium, Epoksydowa/poliestrowa powłoka proszkowa</p> <p>Cechy produktu:</p> <p>Funkcja regulacji nachylenia z blokadą,</p> <p>Regulowana wysokość siedziska,</p> <p>Wbudowane podparcie odcinka lędźwiowego.</p> <p>Powyższe wymagania spełnia np. model MARKUS, kolor nóg: czarny, pokrycie: 100% poliester, Vissle ciemnoszary.</p>	
---	--


Tkaniny obiciowe typ 1
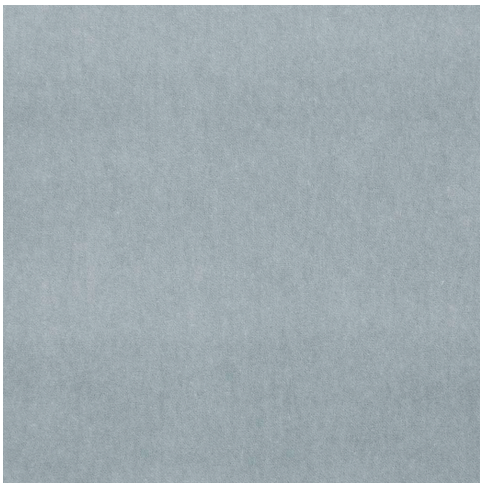
<p>Rodzaj tkaniny: welwet, kolor sky blue</p> <p>Skład: 37% Textured Polyester 32,8% Cotton, 30,2% Polyester</p> <p>Gramatura: 424 g/m² ± 5%</p> <p>Szerokość: 140 cm ± 2 cm</p> <p>Przesuwalność nitek: osnowa 3,4 mm / wątek 2,7 mm</p> <p>Inne: tkanina łatwoczyszcząca</p> <p>Test martindale: 70 000 lub równoważny</p> <p>Odporność na tarcie: na sucho 4 / na mokro 3/4</p> <p>Wytrzymałość na rozdarcie: osnowa 65 N / wątek 34 N</p> <p>Wytrzymałość na rozciąganie: osnowa 1317 N / wątek 867 N</p> <p>Odporność na światło: 5/6</p> <p>Pilling: 4</p> <p>Powyższe wymagania spełnia np. : tkanina obiciowa Fargotex, Spectra 02 sky blue lub równoważne</p>	
---	---

Płyty meblowe:

<p>1. Płyta meblowa jednostronnie laminowana, kolor: buk, grubość 18 mm, struktura One Wood.</p>	
---	--

Powyższe wymagania spełnia np. płyta laminowana D3805 OW Buk Bruksela KRONPOL, kolekcja ONE WORLD - GLOBAL, Drewnopodobne.

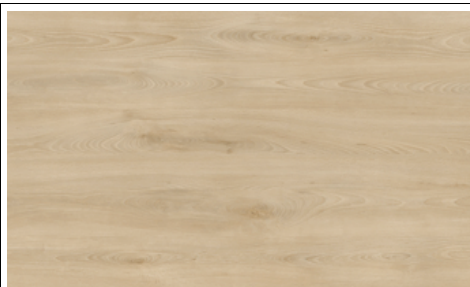

2. Płyta meblowa jednostronnie laminowana, kolor: cappucino, grubość 18 mm, struktura mat.

Powyższe wymagania spełnia np. płyta laminowana cappucino U3053 VL (MT), KRONPOL, kolekcja ONE WORLD - GLOBAL, Unikolory.




3. Płyta meblowa jednostronnie laminowana, kolor: żółty szafranowy , grubość 18 mm, struktura mat.

Powyższe wymagania spełnia np. płyta laminowana U2644 VL (MT) Żółty szafranowy KRONPOL, kolekcja ONE WORLD - GLOBAL, Unikolory.



4. Płyta meblowa jednostronnie laminowana, kolor: biały alaska, grubość 18 mm, struktura mat.

Powyższe wymagania spełnia np. płyta laminowana U86801 VL (MT) Biały Alaska KRONPOL, kolekcja ONE WORLD - GLOBAL, Unikolory.

 

5. Płyta meblowa jednostronnie laminowana, kolor: popiel, grubość 18 mm, struktura mat.

Powyższe wymagania spełnia np. płyta laminowana U112 VL (MT) popiel KRONPOL, kolekcja ONE WORLD - GLOBAL, Unikolory.



Blaty:

1. Błat kuchenny: płyta blatowa dwustronnie zaoblona, profil R 3, kolor: szary w pomieszczeniu 304, cappuccino w pomieszczeniu 311, grubość 28mm, struktura gładka (półpołysk).

Powyższe wymagania spełnia np. blat kuchenny D4008 SM Krypton, KRONPOL, kolekcja Unikolory.

Podnośniki do szafki kuchennej nr 1.

Do blatu szafki należy zastosować podnośniki do frontów uchylnych.

Symetryczny siłownik z pakietem sprężyn. **Front zatrzymuje się na dowolnej wysokości dzięki bezstopniowej regulacji siłownika.** Duża stabilności również w przypadku szerokich frontów. Zintegrowany system hamowania. Prosty montaż frontu bez użycia narzędzi za pomocą techniki montażu clip.


Żadne elementy nie wystają poza krawędź korpusu. Możliwość kombinacji z elektrycznym lub mechanicznym wspomaganie ruchu.

Brak konieczności stosowania zawiasów. Regulacja frontu w 3 wymiarach: wysokości ± 2 mm, boczna

± 2 mm, głębokości ± 2 mm.

Posiada system dla delikatnego i cichego zamykania



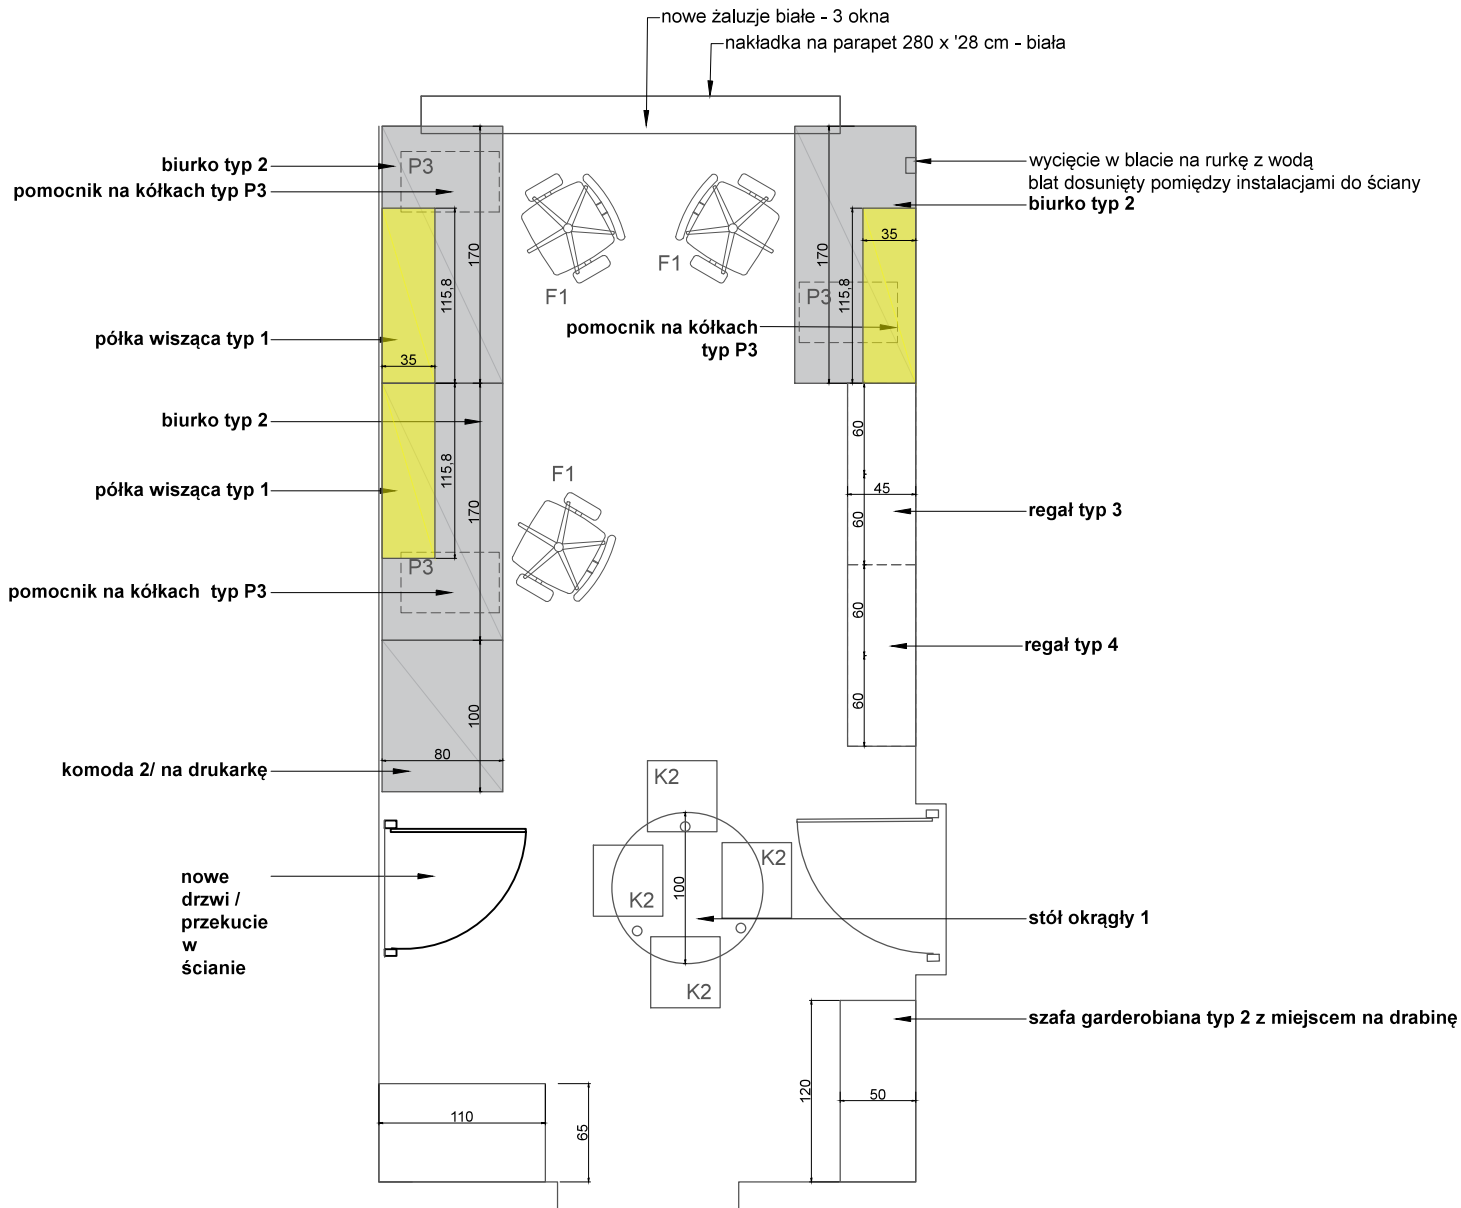

SPIS MEBLI:

pomocnik na kółkach typ P3
 biurko typ 2
 regał typ 3
 regał typ 4
 fotel na kółkach typ F1
 krzesło konferencyjne typ K2
 stół okrągły 1
 szafa garderobiana typ 2/ z miejscem na drabinę
 szafa kuchenna 2
 komoda 2/ na drukarkę
 półka wisząca typ 1

Akademia Górniczo-Hutnicza

im. Stanisława Staszica w Krakowie
 al. A. Mickiewicza 30
 30-059 Kraków

Signa Projekt


Trynatarska 4/15, 31-061 Kraków
 biuro@projektzieleni.pl, kom.: 695 656 939

Projekt:


POKÓJ 304 - pokój asystencki
 projekt nowej aranżacji wnętrza

Skala:	Data:	Numer rysunku:
1:50@A4	sierpień 2017	3.1

półka wisząca typ 1
rzut

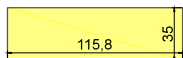



widok

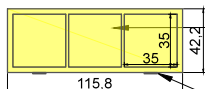

kolor U2644 VL (MT) Żółty szafranowy Kronopol lub równoważny


półki wiszące nad blatem z plecami, podwójna płyta meblowa - wzmocniona - dolna kraweź 60 cm od blatu

Oświetlenie podszafkowe profil LED, ciepła biel, Listwa wpuszczona we frez od dołu półki

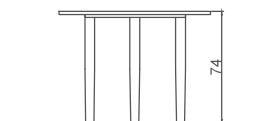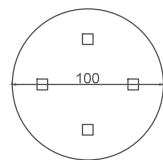


Stolik okrągły 1: kolory blat: kolor biały U8681 MT Biały alaska lub inny równoważny nogi drewniane, dopasowane do nóg krzesła, profil prostokątny, kolor czarny

szafa kuchenna 2
rzut

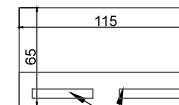

widok w środku

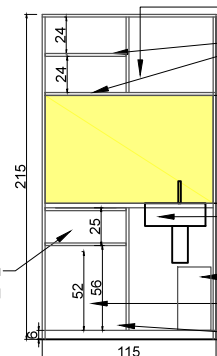

kolor: U8681 MT Biały alaska Kronopol lub równoważny W środku szafy tył mebla w kolorze: U2644 VL (MT) Żółt szafranowy Kronopol lub inny równoważny Blat - z płyty blatowej 28 mm dwustronnie zaoblony, SWISS KRONO kolor D4008 SM Krypton Kronopol lub inny równoważny.

wentylacja szafy: kratka wentylacyjna aluminiowa 6x43cm, 2 sztuki

mikrofała w zabudowie - wymiary szer. 50 cm, gł.40 cm, wys. 30 cm

półki: głębokość 40cm


zlewozmywak 40x40cm z syfonem i baterią

podumywalkowy podgrzewacz wody 5L Półka z możliwością regulacji wysokości

lodówka w zabudowie: wysokość 52 cm, szerokość 47-60 cm, głębokość: 45 cm


regał typ 3 i 4
rzut

kolory korpus: kolor biały U8681 MT Biały alaska lub inny równoważny front szuflad: kolor U2644 VL (MT) Żółty szafranowy lub inny równoważny

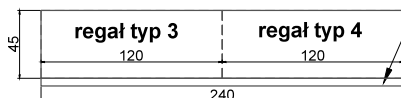


przewodnica do przesuwania tablicy pomiędzy regalem 2 a 3

widok w środku

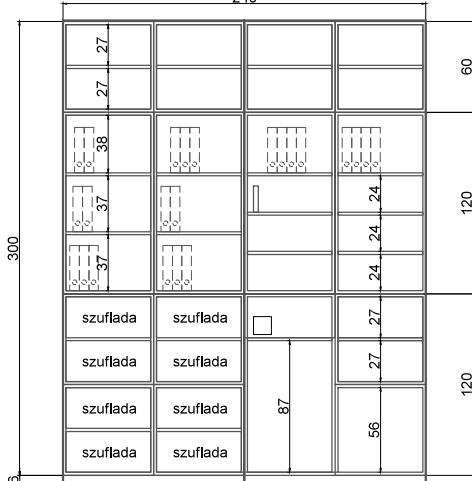


widok z zewnątrz

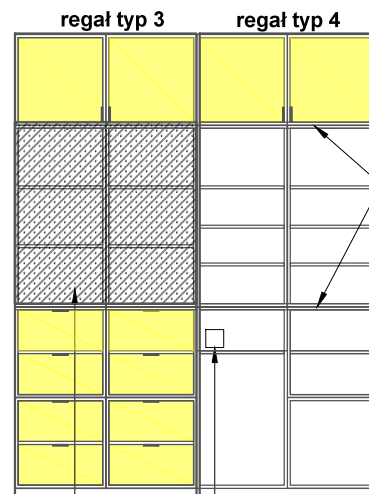

przewodnice umożliwiające przesuwanie tablicy z regału 2 na 3

istniejący kontakt - na miejscu wyfrezowanie przełotki na kabel przesuwana tablica ceramiczna i magnetyczna w kolorze białym, wym. dostosowane do regału (120x120 cm), waga max 10 kg, montowana na przewodnicy, możliwość przesuwania tablicy na regał 3

widok z zewnątrz

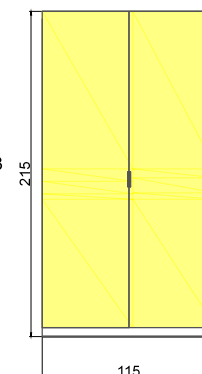

Akademia Górniczo-Hutnicza
im. Stanisława Staszica w Krakowie
al. A. Mickiewicza 30
30-059 Kraków


Signa Projekt
Trynatarska 4/15, 31-061 Kraków
biuro@projektzieleni.pl, kom.: 695 656 939

Projekt: **POKÓJ 304 - pokój asystencki**
rozrys mebli

Skala:	Data:	Numer rysunku:
1:50@A4	sierpień 2017	3.2

biurko typ 2

rzut

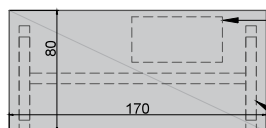


kolory:
kolor popiel U112MT Kronopol lub równoważny,
podwójna płyta meblowa 36mm

półka na klawiaturę - montaż na miejscu w wyznaczonym przez zamawiającego miejscu, wymiar 60 x 30 cm, wykonana z płyty meblowej
Należy przewidzieć montaż 3 przelotek na kable, miejsce montażu będzie wskazane przez Zamawiającego.


stelaż z pionowym i poziomym kanałem kablowym,
malowany na kolor czarny

pomocnik na kółkach typ P3

widok

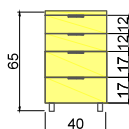

rzut

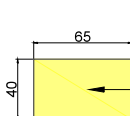


kolory:
korpus i fronty: U2644 VL (MT) Żółty szafranowy
lub równoważny

zamek centralny typ 4,5,6


miejsce na drabinę 5 stopni
12 cm wewnątrz, zasięg
roboczy min. 325 cm (mieści
się np model krause o szer.
11 cm)

komoda 2/ na drukarkę

rzut

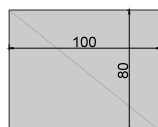


kolory
blat: kolor popiel U112MT Kronopol lub równoważny
podwójna płyta meblowa 36 mm
korpus: popiel U112MT Kronopol lub równoważny
szuflady: kolor U2644 VL (MT) Żółty szafranowy

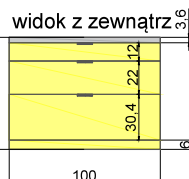


szafa garderobiana typ 2/ z miejscem na drabinę

rzut

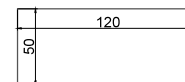

kolory
korpus: U8681 MT Białą alaską lub równoważny,
fronty: kolor U2644 VL (MT) Żółty szafranowy lub
inny równoważny


widok w środku

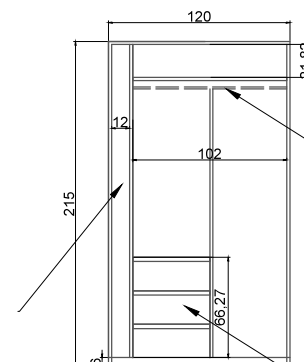

drążek na płaszcze, wys. 185
cm od ziemi +/- 2 cm

3 szuflady, bez uchwytów,
obniżony front umożliwia wysunięcie

widok z zewnątrz

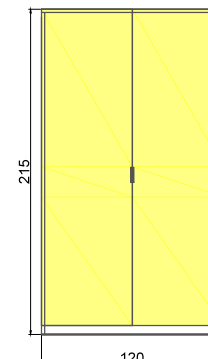


Akademia Górniczo-Hutnicza
im. Stanisława Staszica w Krakowie
al. A. Mickiewicza 30
30-059 Kraków

Signa Projekt
Trynatarska 4/15, 31-061 Kraków
biuro@projektzieleni.pl, kom.: 695 656 939

Projekt:
POKÓJ 304 - pokój asystencki
rozrys mebli

W pokoju 304 wszystkie uchwyty to uchwyty wpuszczane, czarne, wykonane z aluminium, 100mm. Powyższe kryteria spełnia np. U-9 100MM(CZARNY)

Skala:	Data:	Numer rysunku:
1:50@A4	sierpień 2017	3.3

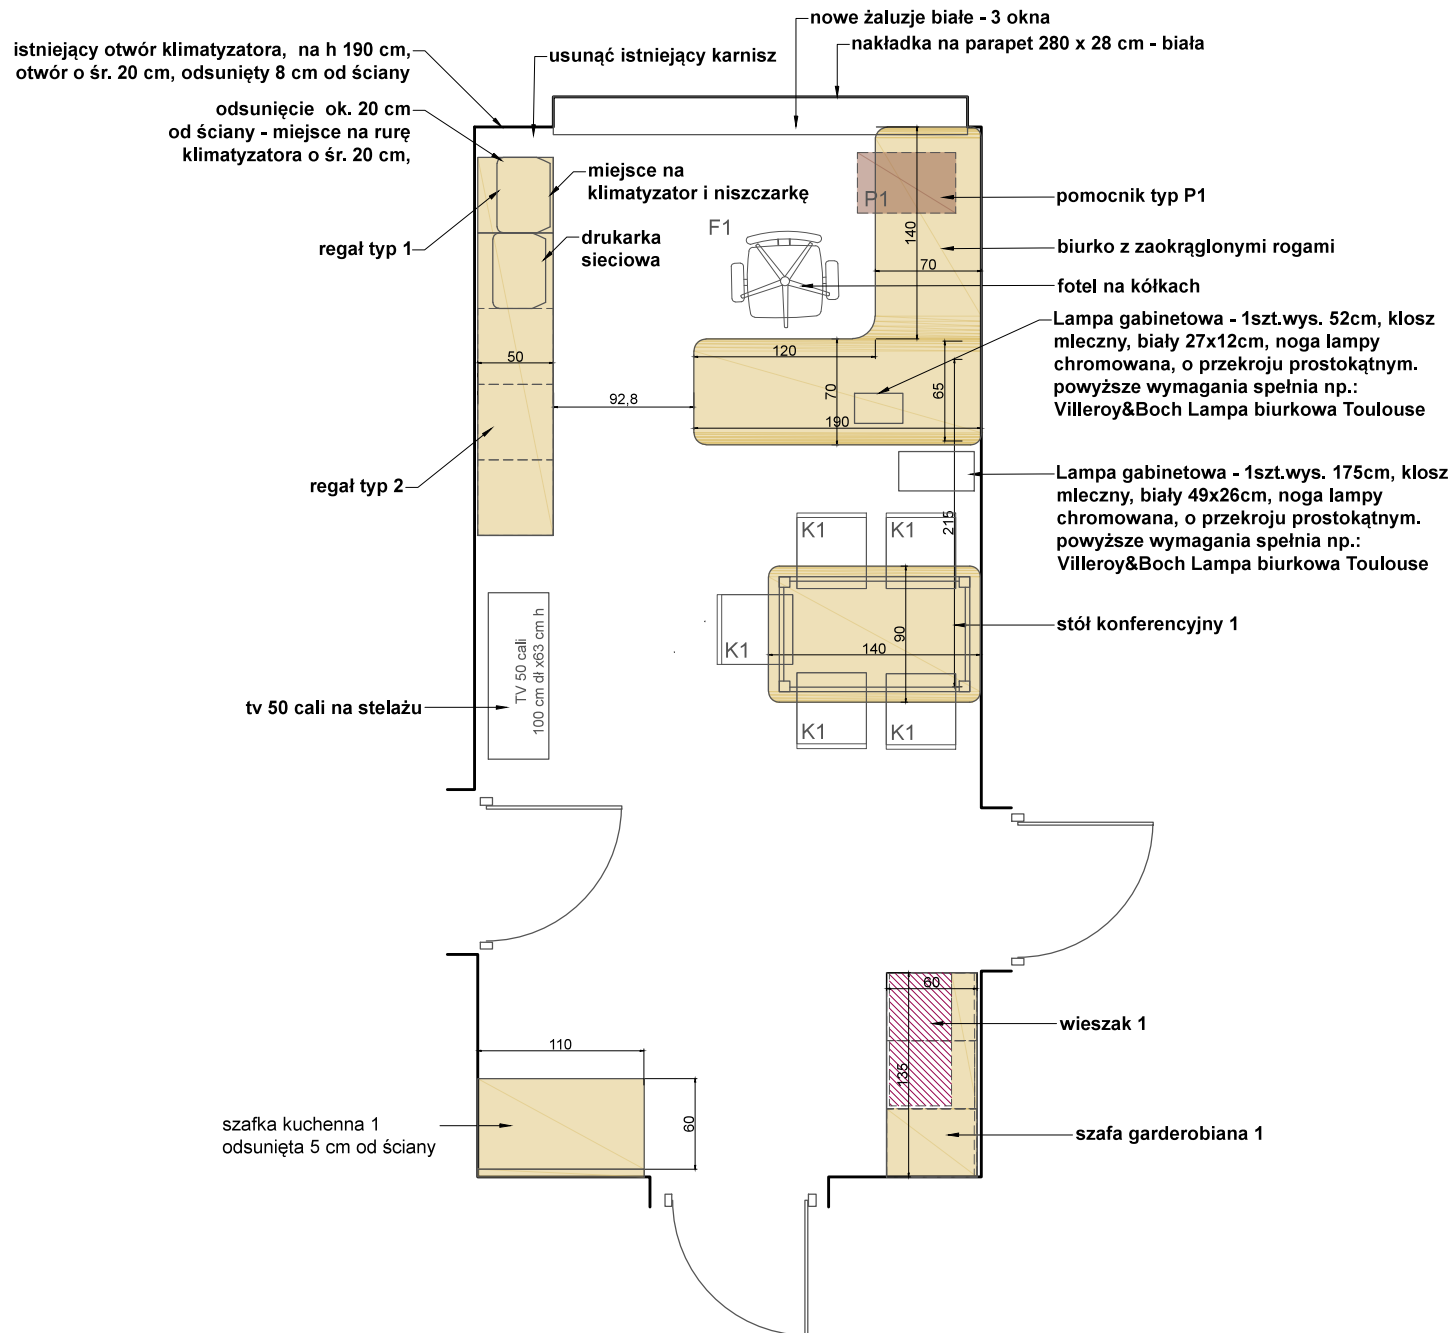

SPIS MEBLI:

- pomocnik na kółkach typ P1
- biurko typ 1
- fotel na kółkach typ F1
- krzesło konferencyjne typ K1
- stół konferencyjny 1
- szafa garderobiana 1
- wieszak
- szafa kuchenna 1
- regał typ 1
- regał typ 2

Akademia Górniczo-Hutnicza
im. Stanisława Staszica w Krakowie
al. A. Mickiewicza 30
30-059 Kraków


Signa Projekt
Trynitarska 4/15, 31-061 Kraków
biuro@projektzieleni.pl, kom.: 695 656 939

Projekt:
POKÓJ 311 - sala seminaryjna
projekt nowej aranżacji wnętrza


Skala:	Data:	Numer rysunku:
1:50@A4	sierpień 2017	1.1

Uwaga! W regałach należy wymierzyć i wyciąć w plecach miejsca, gdzie występują gniazda, aby zapewnić możliwość podpięcia sprzętów. Należy zapewnić możliwość przeprowadzenia rury spiro do klimatyzatora - otwór w blendzie z prawej strony mebla.


regat typ 2

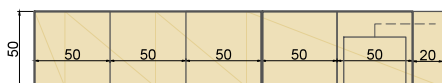

rzut

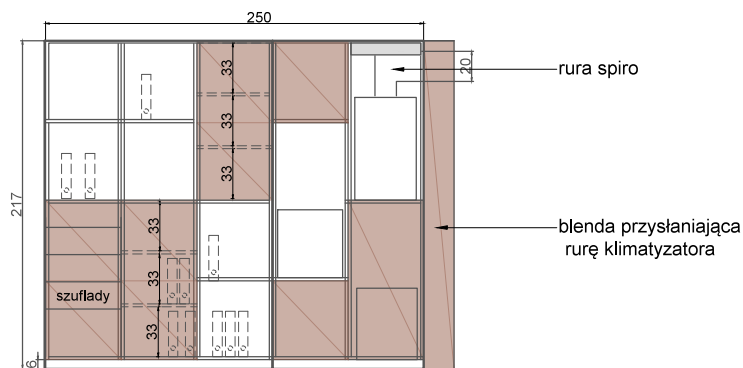


widok w środku

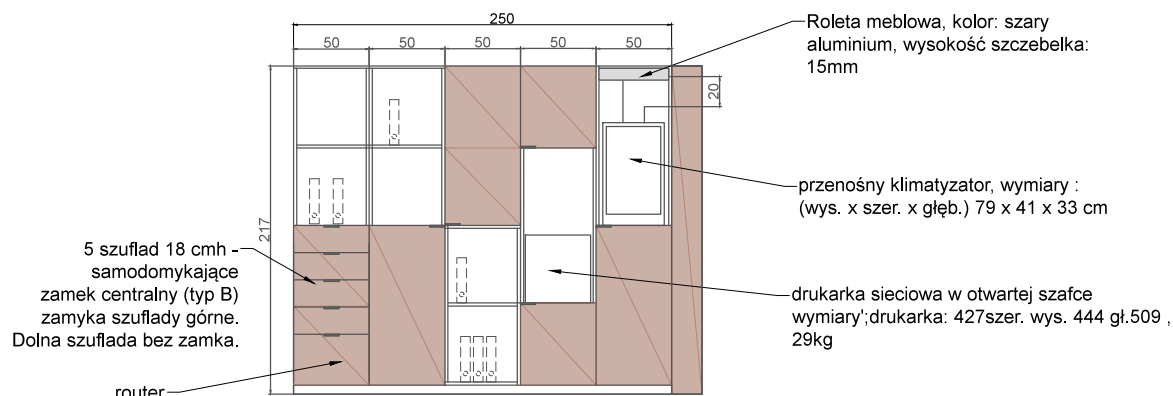

widok z zewnątrz


szafa garderobiana 1 i wieszak 1

rzut

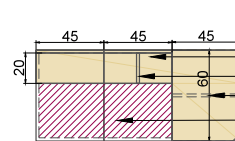


widok

wieszak 1 szafa garderobiana 1

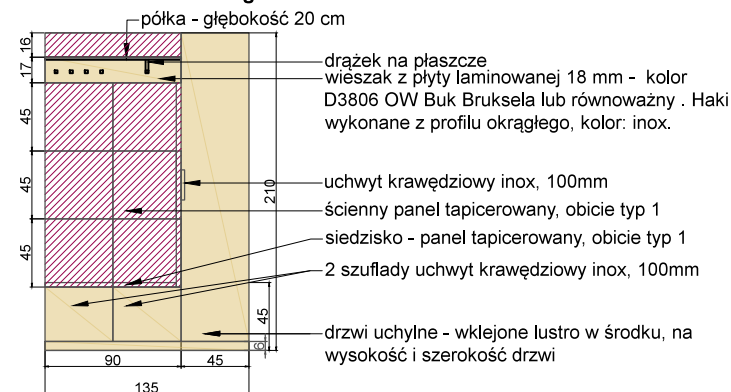


biurko typ 1

rzut

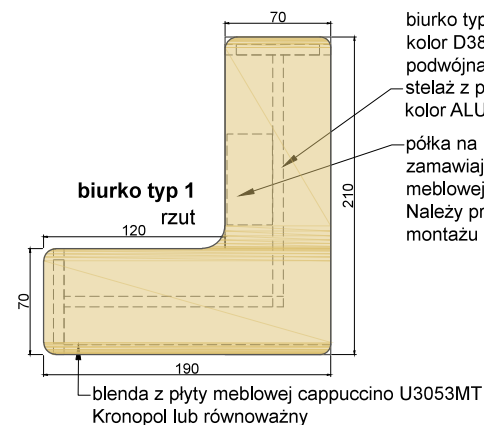

pomocnik na kółkach typ P1

kolor: cappuccino U3053MT Kronopol
lub równoważny, uchwyty uchwyty krawędziowe,
100mm, kolor inox

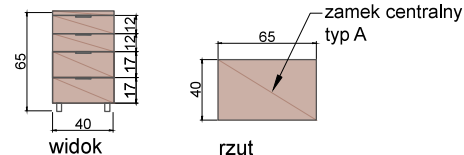

szafa garderobiana 1:
 płyta meblowa kolor D3805 OW Buk Bruksela
 lub równoważny
 — półka - głębokość 20 cm
 — drążek na płaszcze, chrom
 — wieszak na płaszcze, chrom
 — siedzisko - panel tapicerowany, obicie typ 1

biurko typ 1:
kolor D3805 OW Buk Bruksela lub równoważny -
podwójna płyta meblowa 36mm -
stelaż z pionowym i poziomym kanałem kablowym
kolor ALUMINIUM - gładki RAL 9006

półka na klawiaturę - montaż na miejscu w wyznaczonym przez zamawiającego miejscu, wymiar 60 x 30 cm, wykonana z płyty meblowej D3805 OW Buk Bruksela Kronopol lub równoważny
Należy przewidzieć montaż 3 przelotek na kable, miejsce montażu będzie wskazane przez Zamawiającego.

Akademia Górniczo-Hutnicza

im. Stanisława Staszica w Krakowie
al. A. Mickiewicza 30
30-059 Kraków

Signa Projekt

Trynitaraska 4/15, 31-061 Kraków
biuro@projektzieleni.pl, kom.: 695 656 939

Projekt:

POKÓJ 311 - sala seminaryjna
rozrys mebli

Skala:

	Data:
--	--------------


Numer rysunku:

1:50@A4

sierpień 2017


1.2

szafa kuchenna 1
rzut

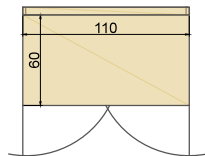


Mebel wykonany z płyty wodoodpornej.
Kolor korpusu i frontów D3805 OW Buk Bruksela lub inny równoważny
Błat kuchenny kolor cappuccino.
Aby umożliwić otwieranie klapy mebel musi być odsunięty od ściany o 5cm, od boków należy przedłużyć płytę meblową, aby nie było przerwy pomiędzy ścianą a meblem, od góry zastosować blendę z płyty w kolorze mebla.

widok w środku

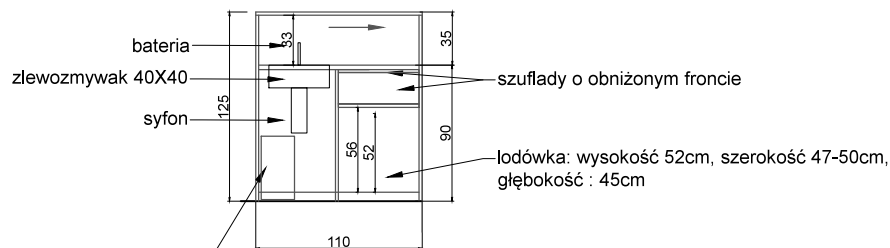


podgrzewacz wody podumywalkowy 5L


widok z zewnątrz

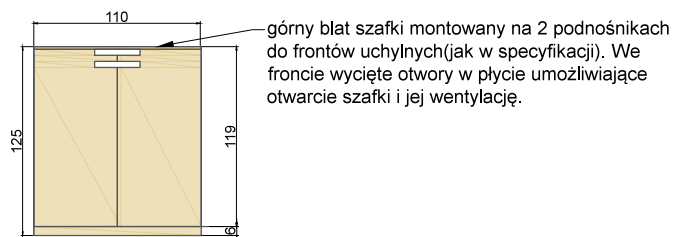

stół konferencyjny 1 - 120x140
rzut

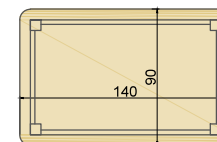

kolor D3805 OW Buk Bruksela lub równoważny
nogi stołu drewniane, kolor buk, dopasowany profilem do nogi krzesła

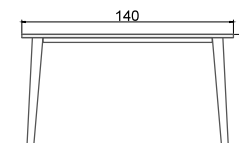


Akademia Górniczo-Hutnicza
im. Stanisława Staszica w Krakowie
al. A. Mickiewicza 30
30-059 Kraków

Signa Projekt
Trynatarska 4/15, 31-061 Kraków
biuro@projektzieleni.pl, kom.: 695 656 939

Projekt:
POKÓJ 311 - sala seminaryjna
rozrys mebli

Skala:	Data:	Numer rysunku:
1:50@A4	sierpień 2017	1.3

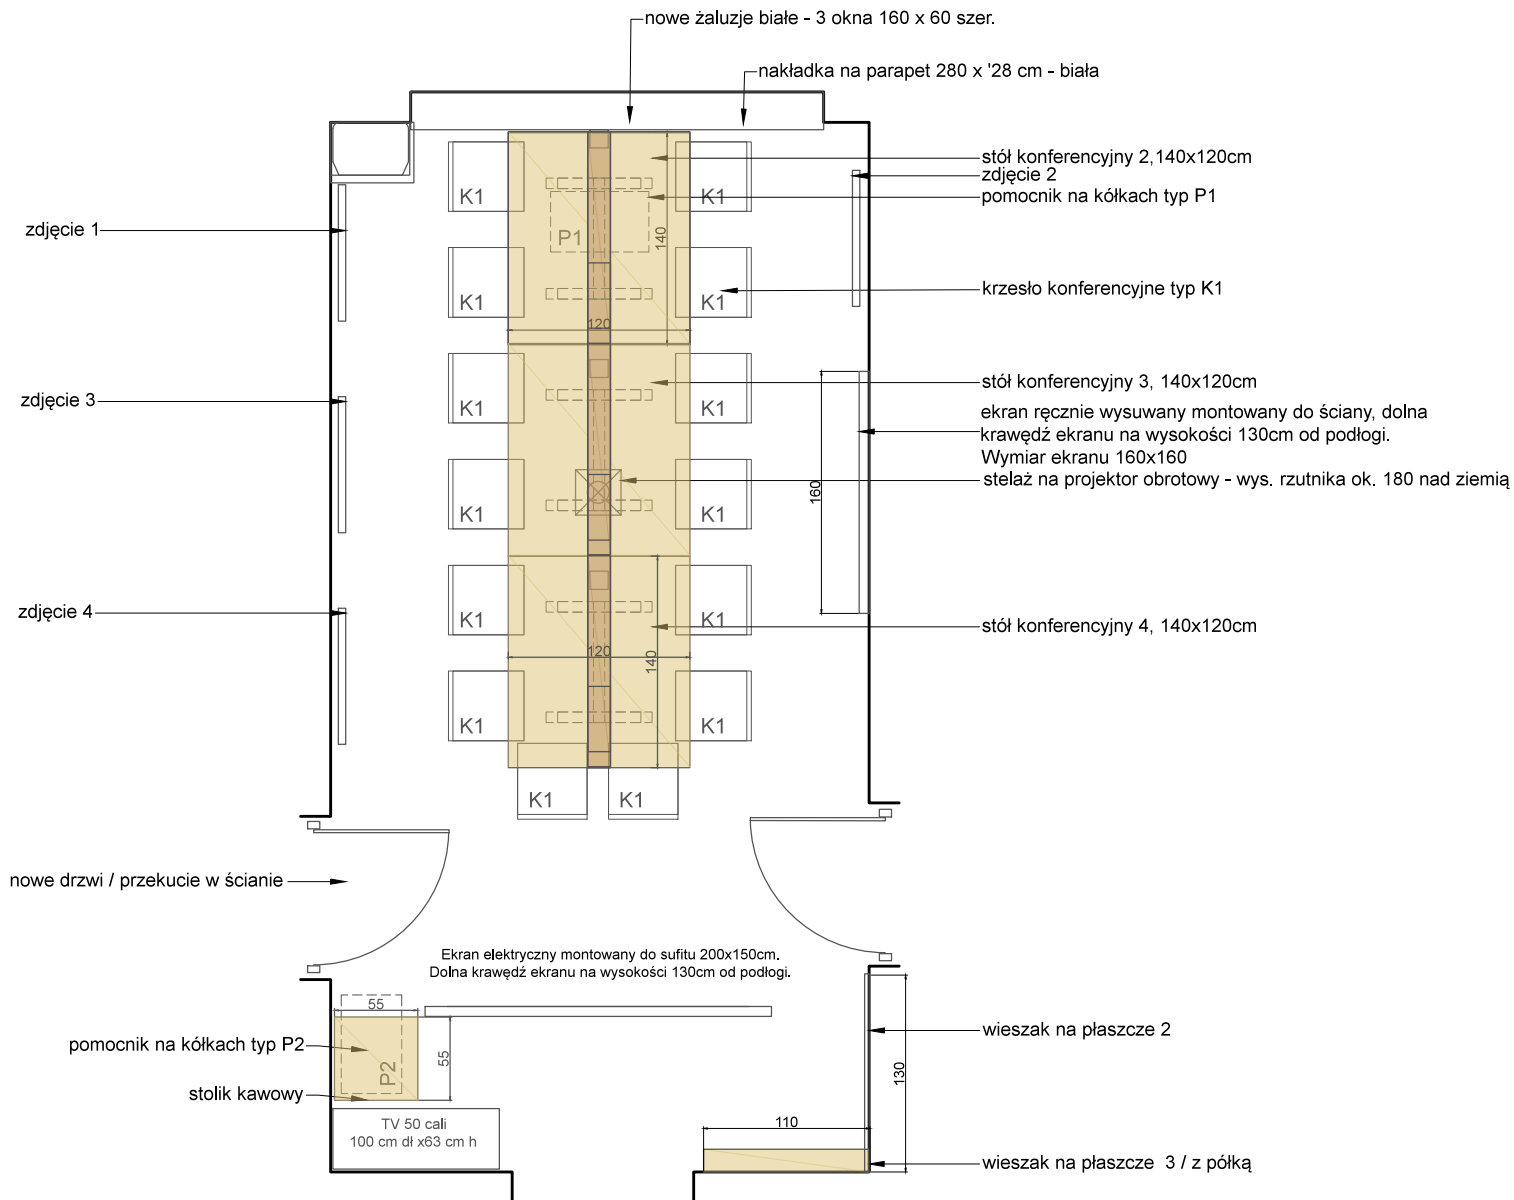

SPIS MEBLI:

pomocnik na kółkach typ P1
 pomocnik na kółkach typ P2
 stół konferencyjny 2
 stół konferencyjny 3
 stół konferencyjny 4
 krzesło konferencyjne typ K1
 wieszak na płaszcze 1
 wieszak na płaszcze 2/ z półką
 stolik kawowy

Akademia Górniczo-Hutnicza

im. Stanisława Staszica w Krakowie
 al. A. Mickiewicza 30
 30-059 Kraków

Signa Projekt

Trynitarska 4/15, 31-061 Kraków
 biuro@projektzieleni.pl, kom.: 695 656 939


Projekt:

POKÓJ 312 - sala seminaryjna
projekt nowej aranżacji wnętrza

Skala:	Data:	Numer rysunku:
1:50@A4	sierpień 2017	2.1

stół konferencyjny 2,3,4 rzut

przedłużacz biurkowy
z 2 gniazdami zasilania z uziemieniem,
gniazdem hdmi i VGA
montowany
w listwie stalowej, malowanej na kolor RAL1019

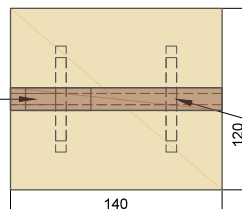

kolor D3805 OW Buk Bruksela Kronpol lub
równoważny - podwójna płyta meblowa
36mm

stelaż z poziomym kanałem kablowym kolor ALUMINIUM
- gładki RAL 9006




zdjęcie 1 portret instniejący



wieszak na płaszcze 3/ z półką widok

wieszak z płyty laminowanej 18 mm -
kolor D3805 OW Buk Bruksela Kronpol
lub inny równoważny.
Haki wykonane z profilu okrągłego,
kolor inox.

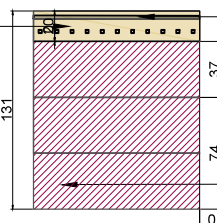


półka - głębokość 15 cm,
wysokość haczyków na płaszcze - 180 cm, od
podłogi

ścienny panel tapicerowany, obicie typ 1

wieszak na płaszcze 2 widok

wieszak z płyty laminowanej 18 mm -
kolor D3805 OW Buk Bruksela KRONPOL
lub równoważny.
Haki wykonane z profilu okrągłego,
kolor inox.


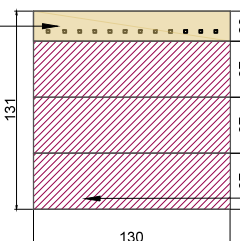


ścienny panel tapicerowany, obicie typ 1

pomocnik na kółkach typ P1

widok

rzut

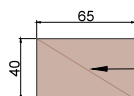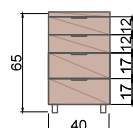

pomocnik 1:
cappuccino U3053MT Kronopol lub równoważny
uchwyty krawędziowe, 100mm, kolor inox



zamek centralny typ C

pomocnik na kółkach typ P2

widok

rzut

uchwyt pomocnika:
uchwyt meblowy relingowy,
kolor inox, 320 mm
długość całkowita 400mm

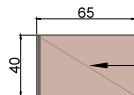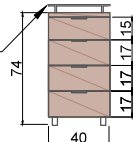


pomocnik 2:
cappuccino U3053MT Kronopol lub równoważny
uchwyty krawędziowe, 100mm, kolor inox


zamek centralny typ D

stolik kawowy:

kolor D3805 OW Buk Bruksela Kronpol lub
równoważny
Stelaż stalowy o profilu kwadratowym
30x30mm, malowany na kolor ALUMINIUM
- gładki RAL 9006

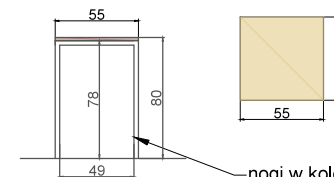

nogi w kolorze ALUMINIUM
- gładki RAL 9006

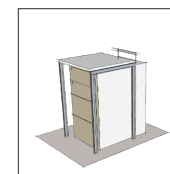

Stolik kawowy i pomocnik P2 mają mieć
możliwość złożenia jednego w drugi, jak na
rysunku powyżej.

zdjęcie 2 portret istniejący



zdjęcie 3, 4 zdjęcia grupowe



do wstawienia w ramy
na wzór istniejących

Akademia Górniczo-Hutnicza

im. Stanisława Staszica w Krakowie
al. A. Mickiewicza 30
30-059 Kraków

Signa Projekt

Trynatarska 4/15, 31-061 Kraków
biuro@projektzieleni.pl, kom.: 695 656 939

Projekt:

POKÓJ 312 - sala seminaryjna
rozrys mebli

Skala:	Data:	Numer rysunku:
1:50@A4	sierpień 2017	2.2