



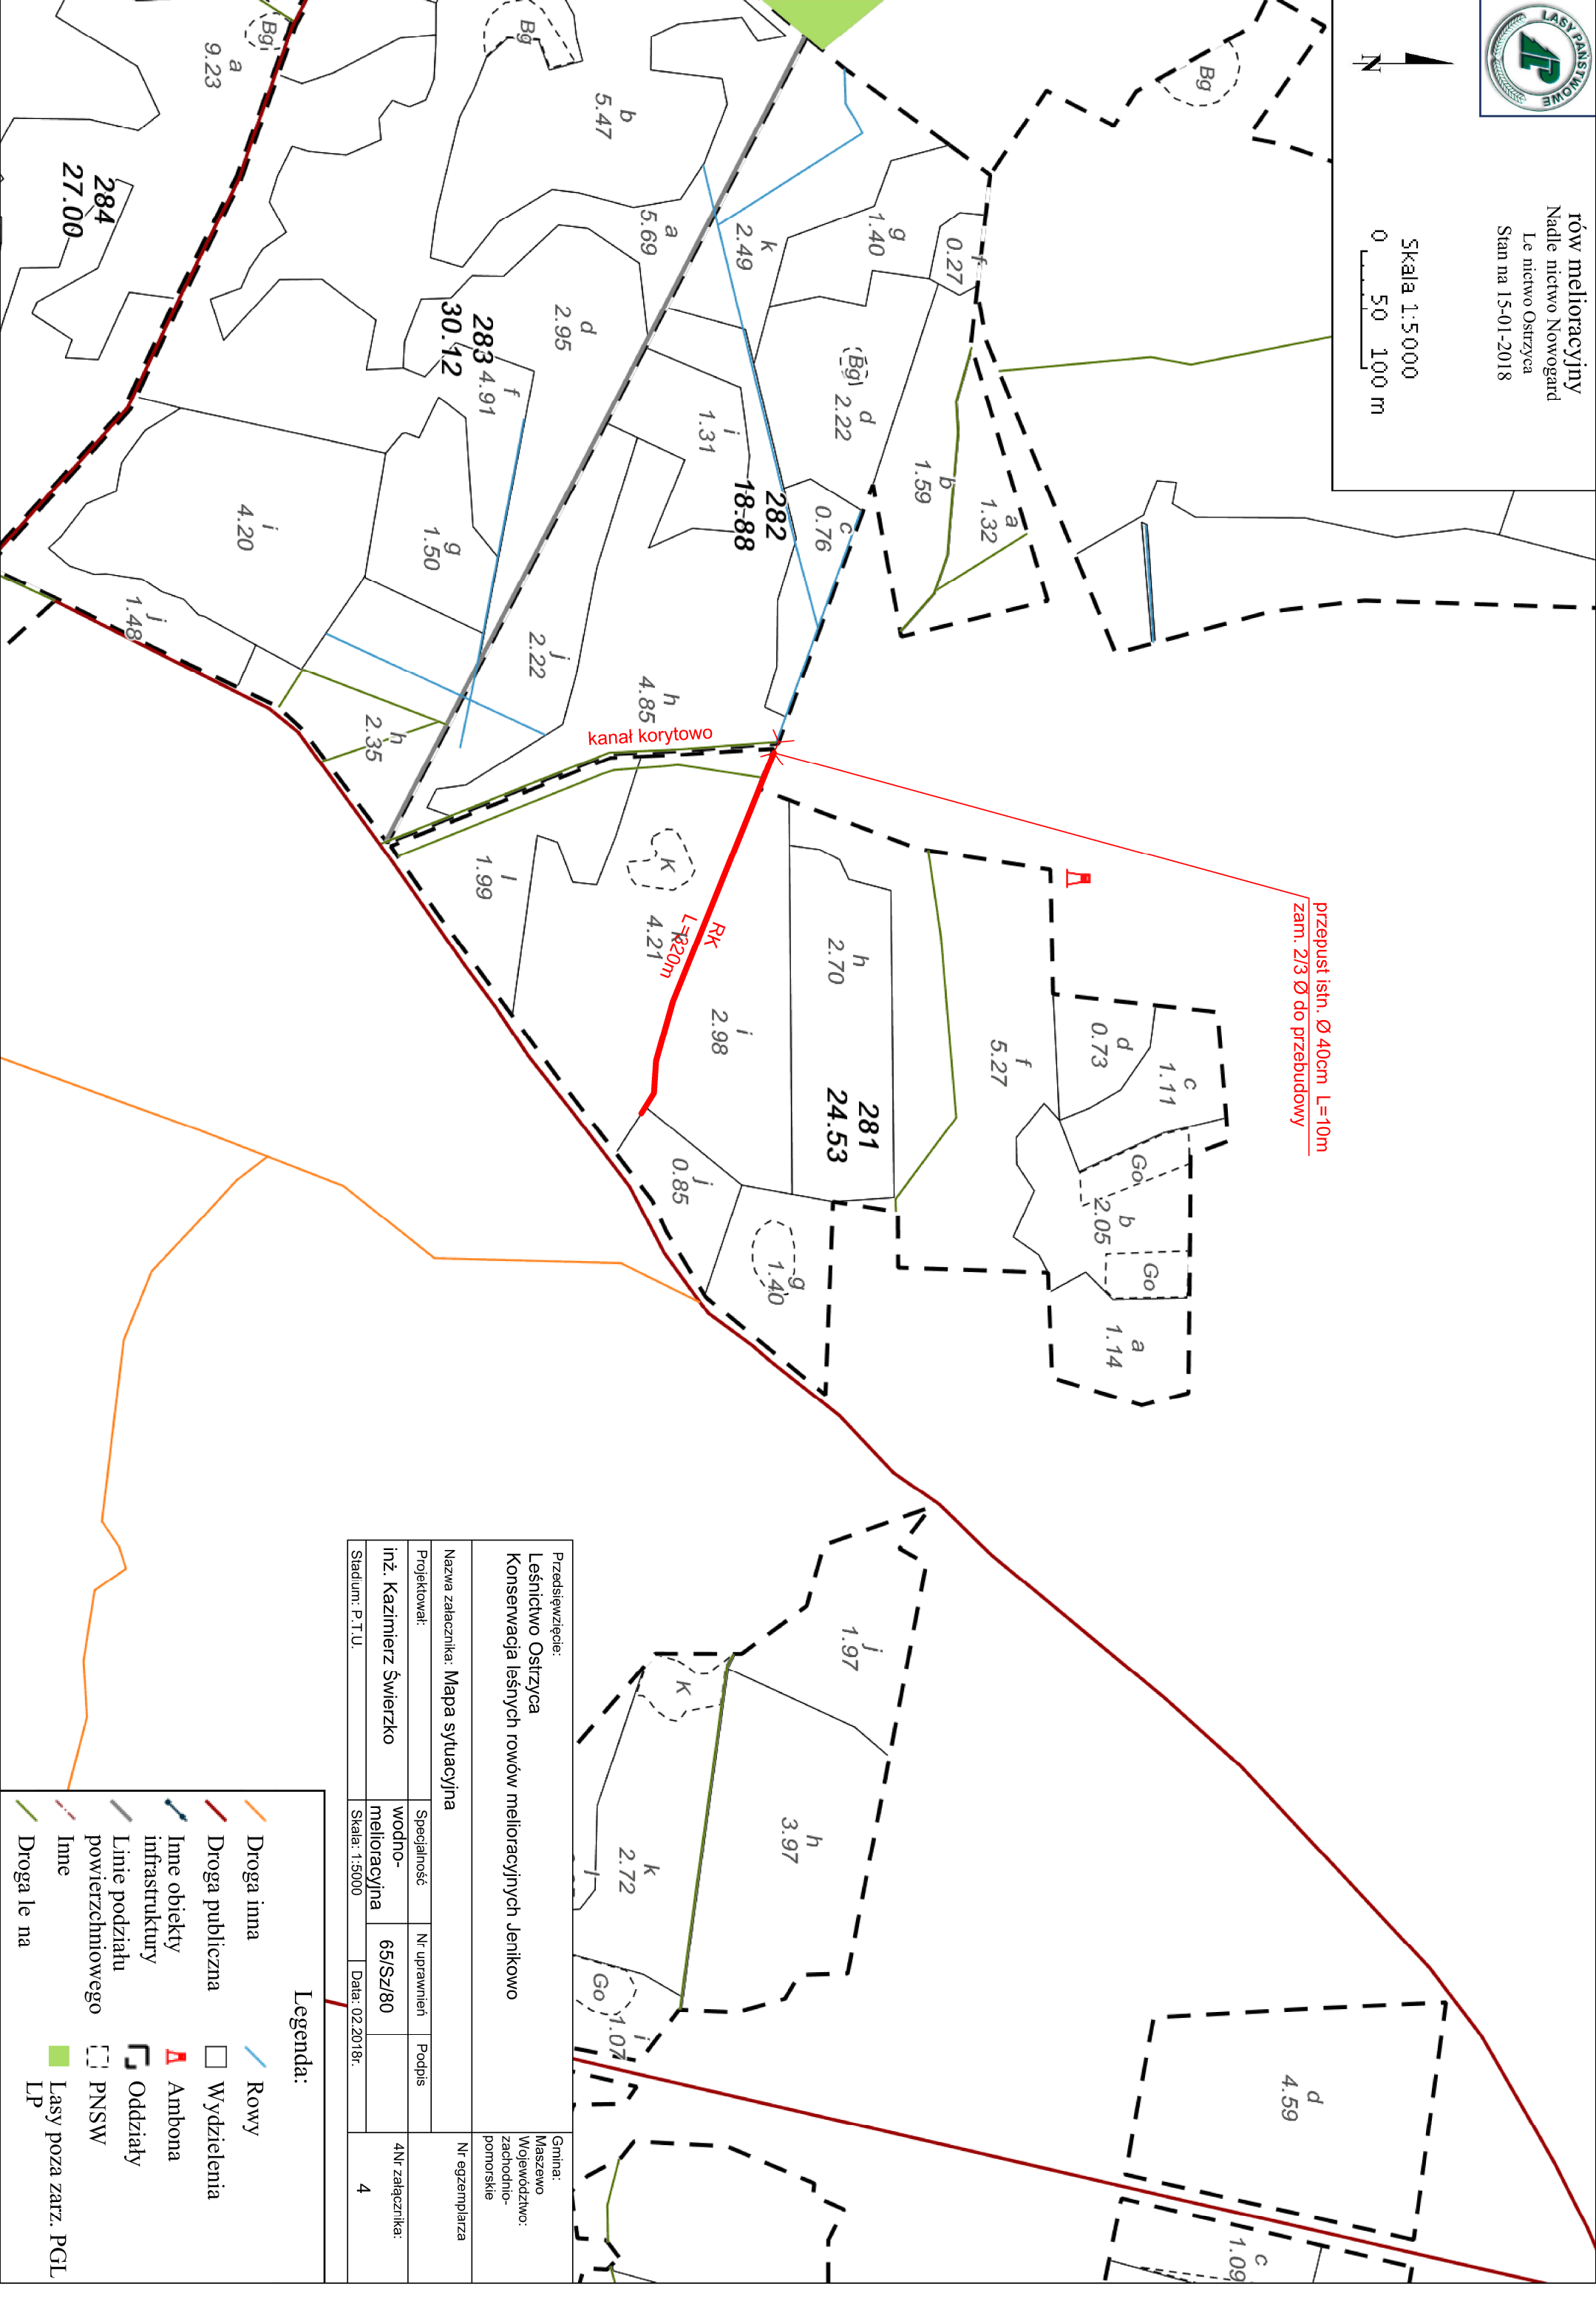

rów melioracyjny  
Nadleśnictwo Nowogard  
Leśnictwo Ostrzyca  
Stan na 15-01-2018

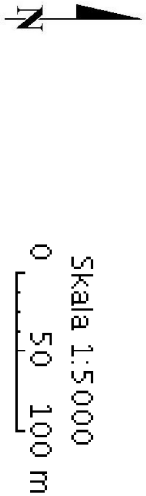

przeput istn. Ø 40cm L=10m  
zam. 2/3 Ø do przebudowy

Przedsięwzięcie: Leśnictwo Ostrzyca Konservacja leśnych rowów melioracyjnych Jenikowo				Gmina: Maszewo Województwo: zachodnio- pomorskie	
Nazwa załącznika: Mapa sytuacyjna				Nr egzemplarza	
Projektował:	Specjalność	Nr uprawnień		Podpis	
inż. Kazimierz Świerzeko	wodno- melioracyjna	65/Sz/80		4Nr załącznika:	
Stadium: P.T.U.	Skala: 1:5000	Data: 02.2018r.		4	

Legenda:

Droga inna

Droga publiczna

Inne obiekty infrastruktury

Linie podziału powierzchniowego

Inne

Droga leśna

Rowy

Wydzielenia

Ambona

Oddziały

PNSW

Lasy poza zarz. PGL LP