


Uwaga:

Instalację CWU z zasobnika włączyć do istniejącej instalacji w pomieszczeniu kuchni na parterze budynku

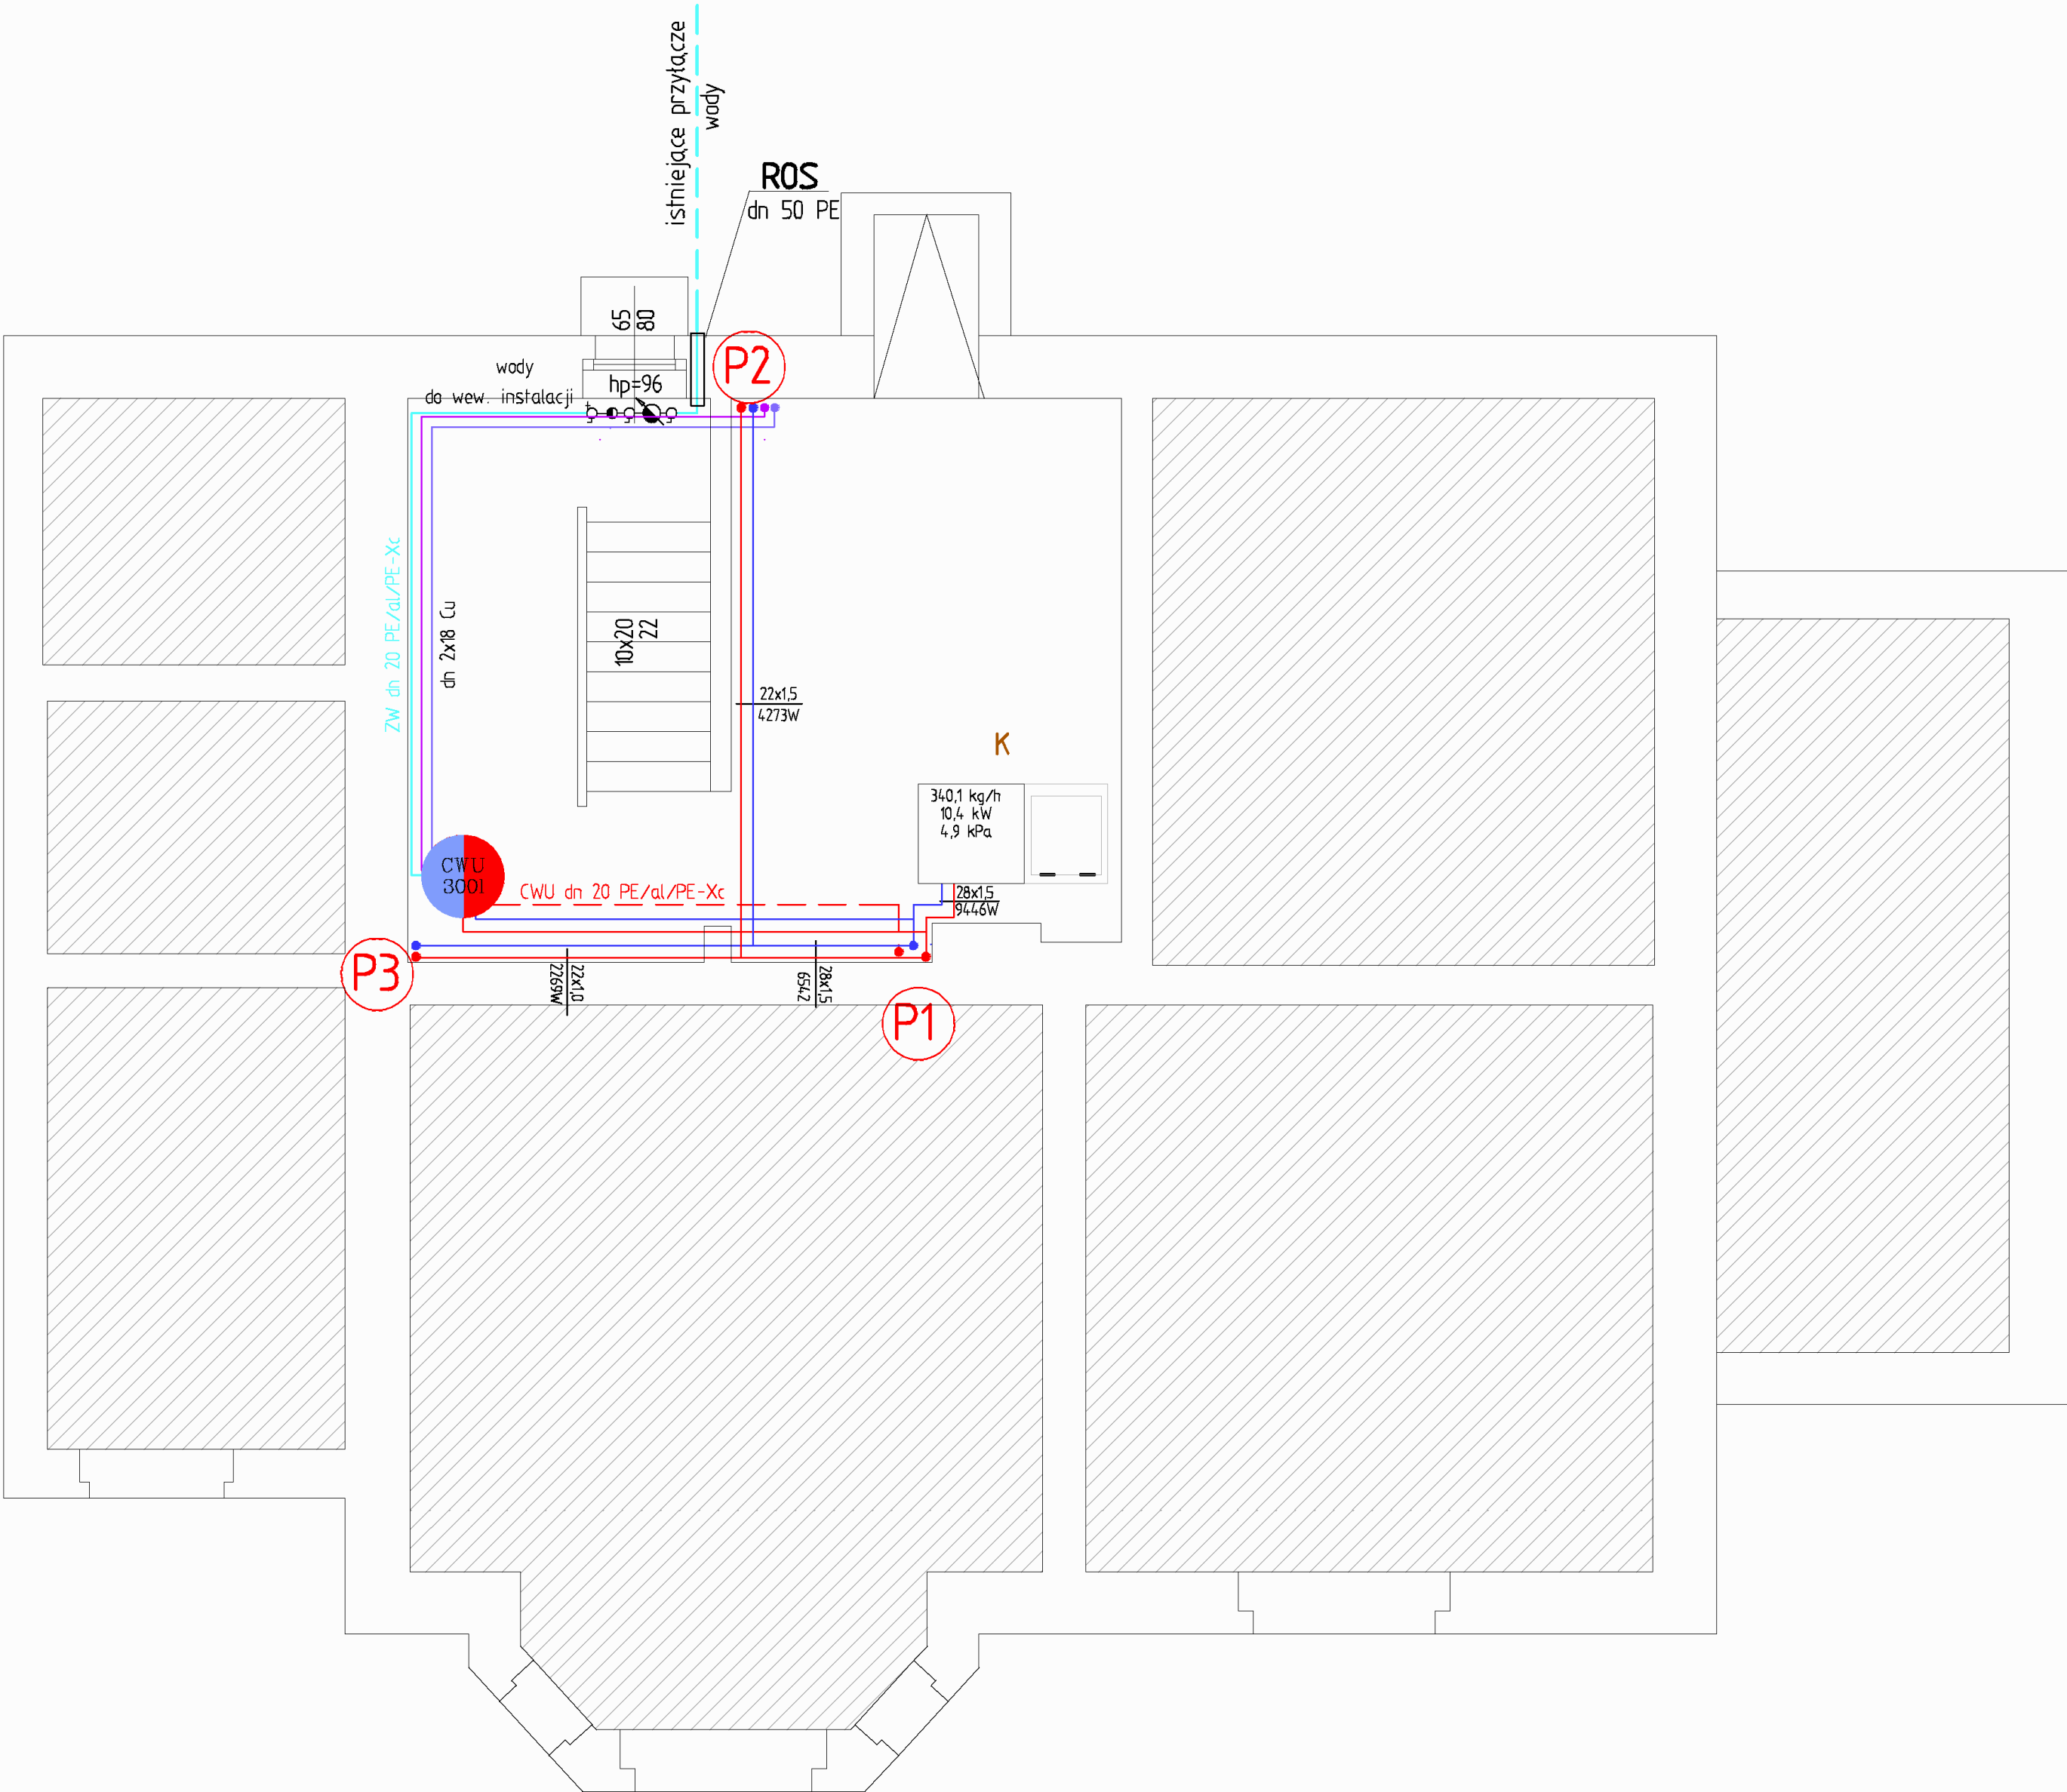

PARAMETRY INSTALACJI C.O.
75 °C/ 65 °C

- K** - kocioł na paliwo stałe Z ZASOBNIKIEM o mocy 25.0 kW oraz regulatorem sterującym
- CWU** - zasobnik CWU biwalentny 300L
- instalacja centralnego ogrzewania - materiał: miedź (Cu)
 - instalacja centralnego ogrzewania - materiał: miedź (Cu)
 - instalacja solarna - zasilanie
 - instalacja solarna - powrót
 - instalacja ciepłej wody użytkowej (włączyć do instalacji istniejącej w kuchni)
 - instalacja zimnej wody
- P1** - pion C.O.

INWESTYCJA	Docieplenie budynku leśniczówki Nowiny oraz modernizacja instalacji c.o. z montażem instalacji solarnej			
ADRES INWESTYCJI	działka nr 905/2 obręb ewid. Bogdaniec, jedn. ewid. Bogdaniec, ul. Leśna 35, 66-450 Bogdaniec			
INWESTOR	Skarb Państwa PGL Lasy Państwowe Nadleśnictwo Bogdaniec, ul. Leśna 17, 66-450 Bogdaniec			
TYTUŁ RYSUNKU	Rzut piwnicy			
OPRACOWAŁ A:		podpis	nr rysunku	1
mgr inż. Joanna Dziadak				
PROJEKTOWAŁ:		podpis	skala	1:50
mgr inż. Tomasz Chmiel UPRAWNIENIA BUDOWLANE nr ew. LBS/001/PWOS/07 do projektowania i kierowania robotami budowlanymi bez ograniczeń w szczególności instalacyjnej w zakresie sieci, instalacji i urządzeń ciepłych, wentylacyjnych, gazowych, wodociagowych i kanalizacyjnych			data	21.09.2015