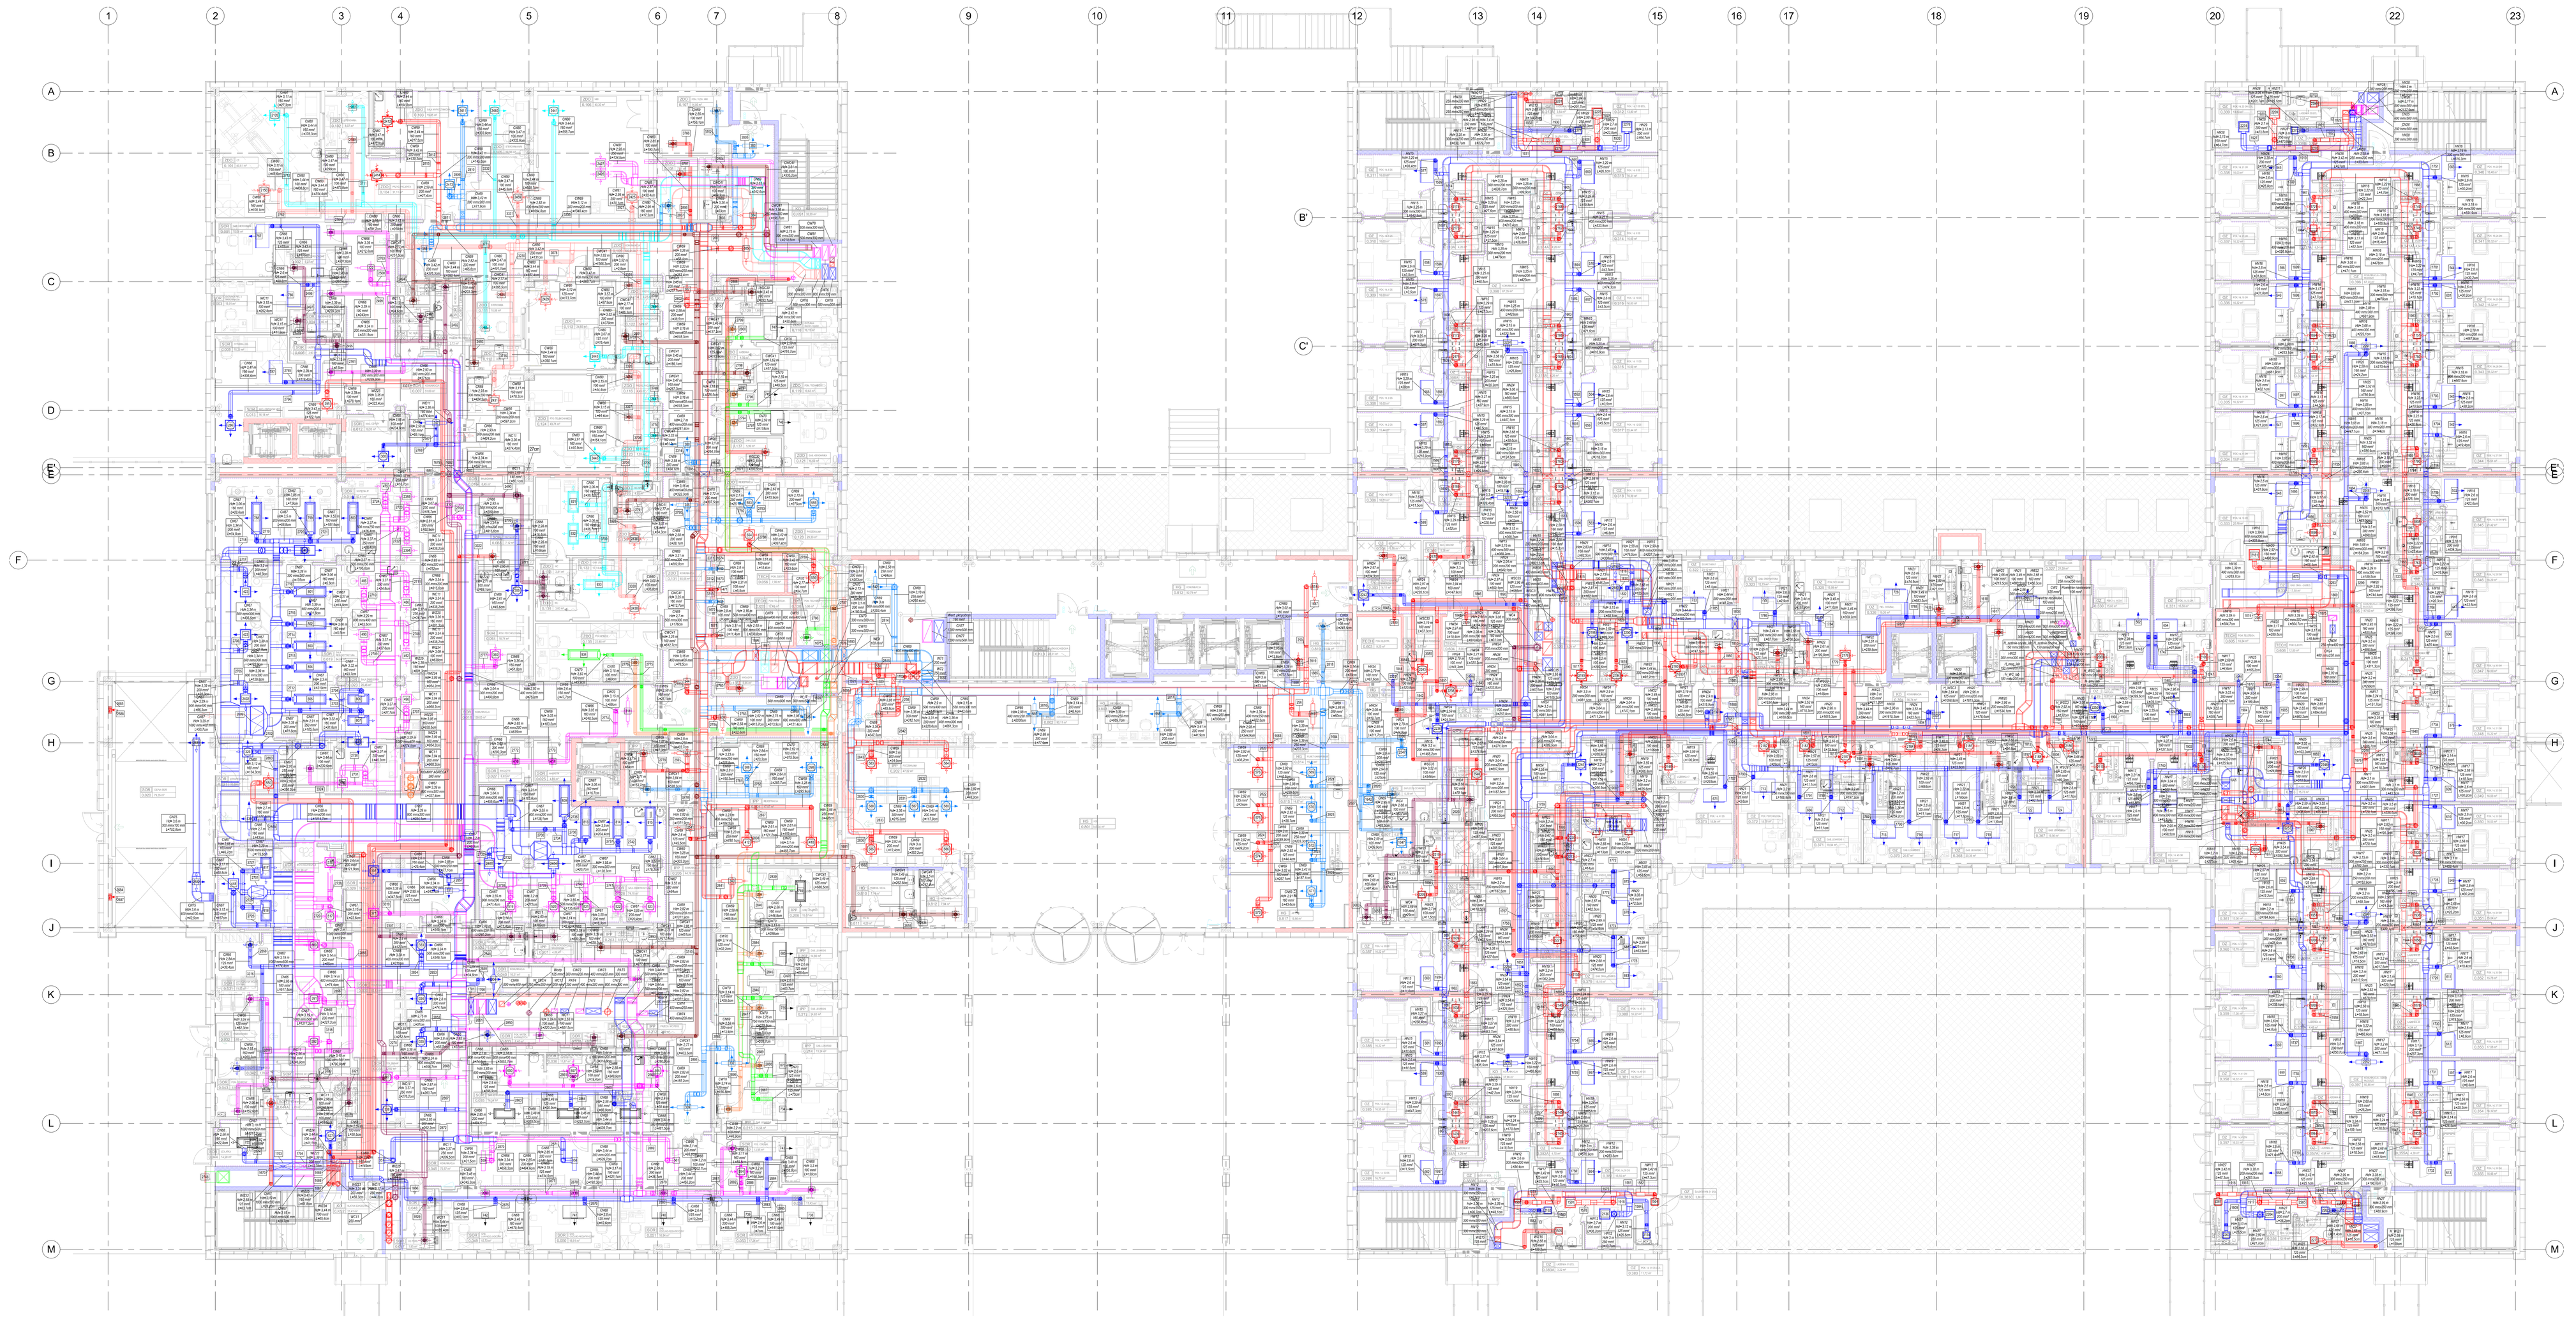

RZUT POZIOM P00
SKALA 1:100

INDUSTRIA PROJECT
ul. Lutycka 34
60-230 Gdańsk

Zamawiający/Inwestor
"Szpitale Wielkopolski" sp. z o.o., ul. Lutycka 34, 60-415 Poznań

Nazwa inwestycji
Budowa Wielkopolskiego Centrum Zdrowia Dziecka (Szpitala Pediatrycznego) wraz z jego wyposażeniem

Nazwa i adres obiektu budowlanego
Wielkopolskie Centrum Zdrowia Dziecka
działka nr 2/29, 2/17, 2/22 ark.27, obręb Golęcin,
ulica Adama Wrzosika, 60 – 663 Poznań

Projektował	mgr inż. Tomasz Sokołowski w specjalności instalacji sanitarnych do projektowania bez ograniczeń	upr. nr 66/Go/00
	mgr inż. Jacek Wojciechowski w specjalności instalacji sanitarnych do projektowania bez ograniczeń	upr. nr POM/0046/PWBS/16
Opracował	mgr inż. Grzegorz Stępowski	
	inż. Marcin Szczepański	
	inż. Mateusz Świerzyński	
Sprawdził	mgr inż. Dariusz Drzewowski w specjalności instalacji sanitarnych do projektowania bez ograniczeń	upr. nr 64/Go/99
	mgr inż. Ilja Wrzesiński w specjalności instalacji sanitarnych do projektowania bez ograniczeń	upr. nr POM/0046/PWBS/16

Numer projektu: IIS.GP_159_16 | Numer rysunku / Revision: IP159_PW_DR_IIS.3402-D

Tytuł rysunku: INSTALACJA WENTYLACJI MECHANICZNEJ - POZIOM P00

Data	Branża	Faza	Skala	Nr strony
01.12.2017	SANITARNA	Projekt wykonawczy	1 : 100	