
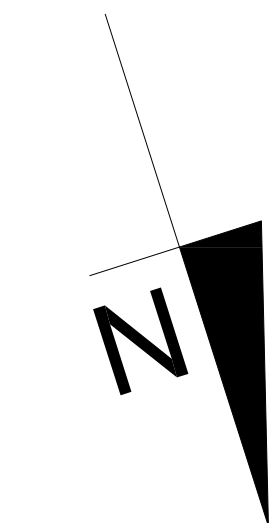



V PIĘTRO GŁÓWNEGO BUDYNKU (WIEŻOWCA)

INSTALACJA KLIMATYZACYJNA - RZUT V PIĘTRA
SKALA 1:50

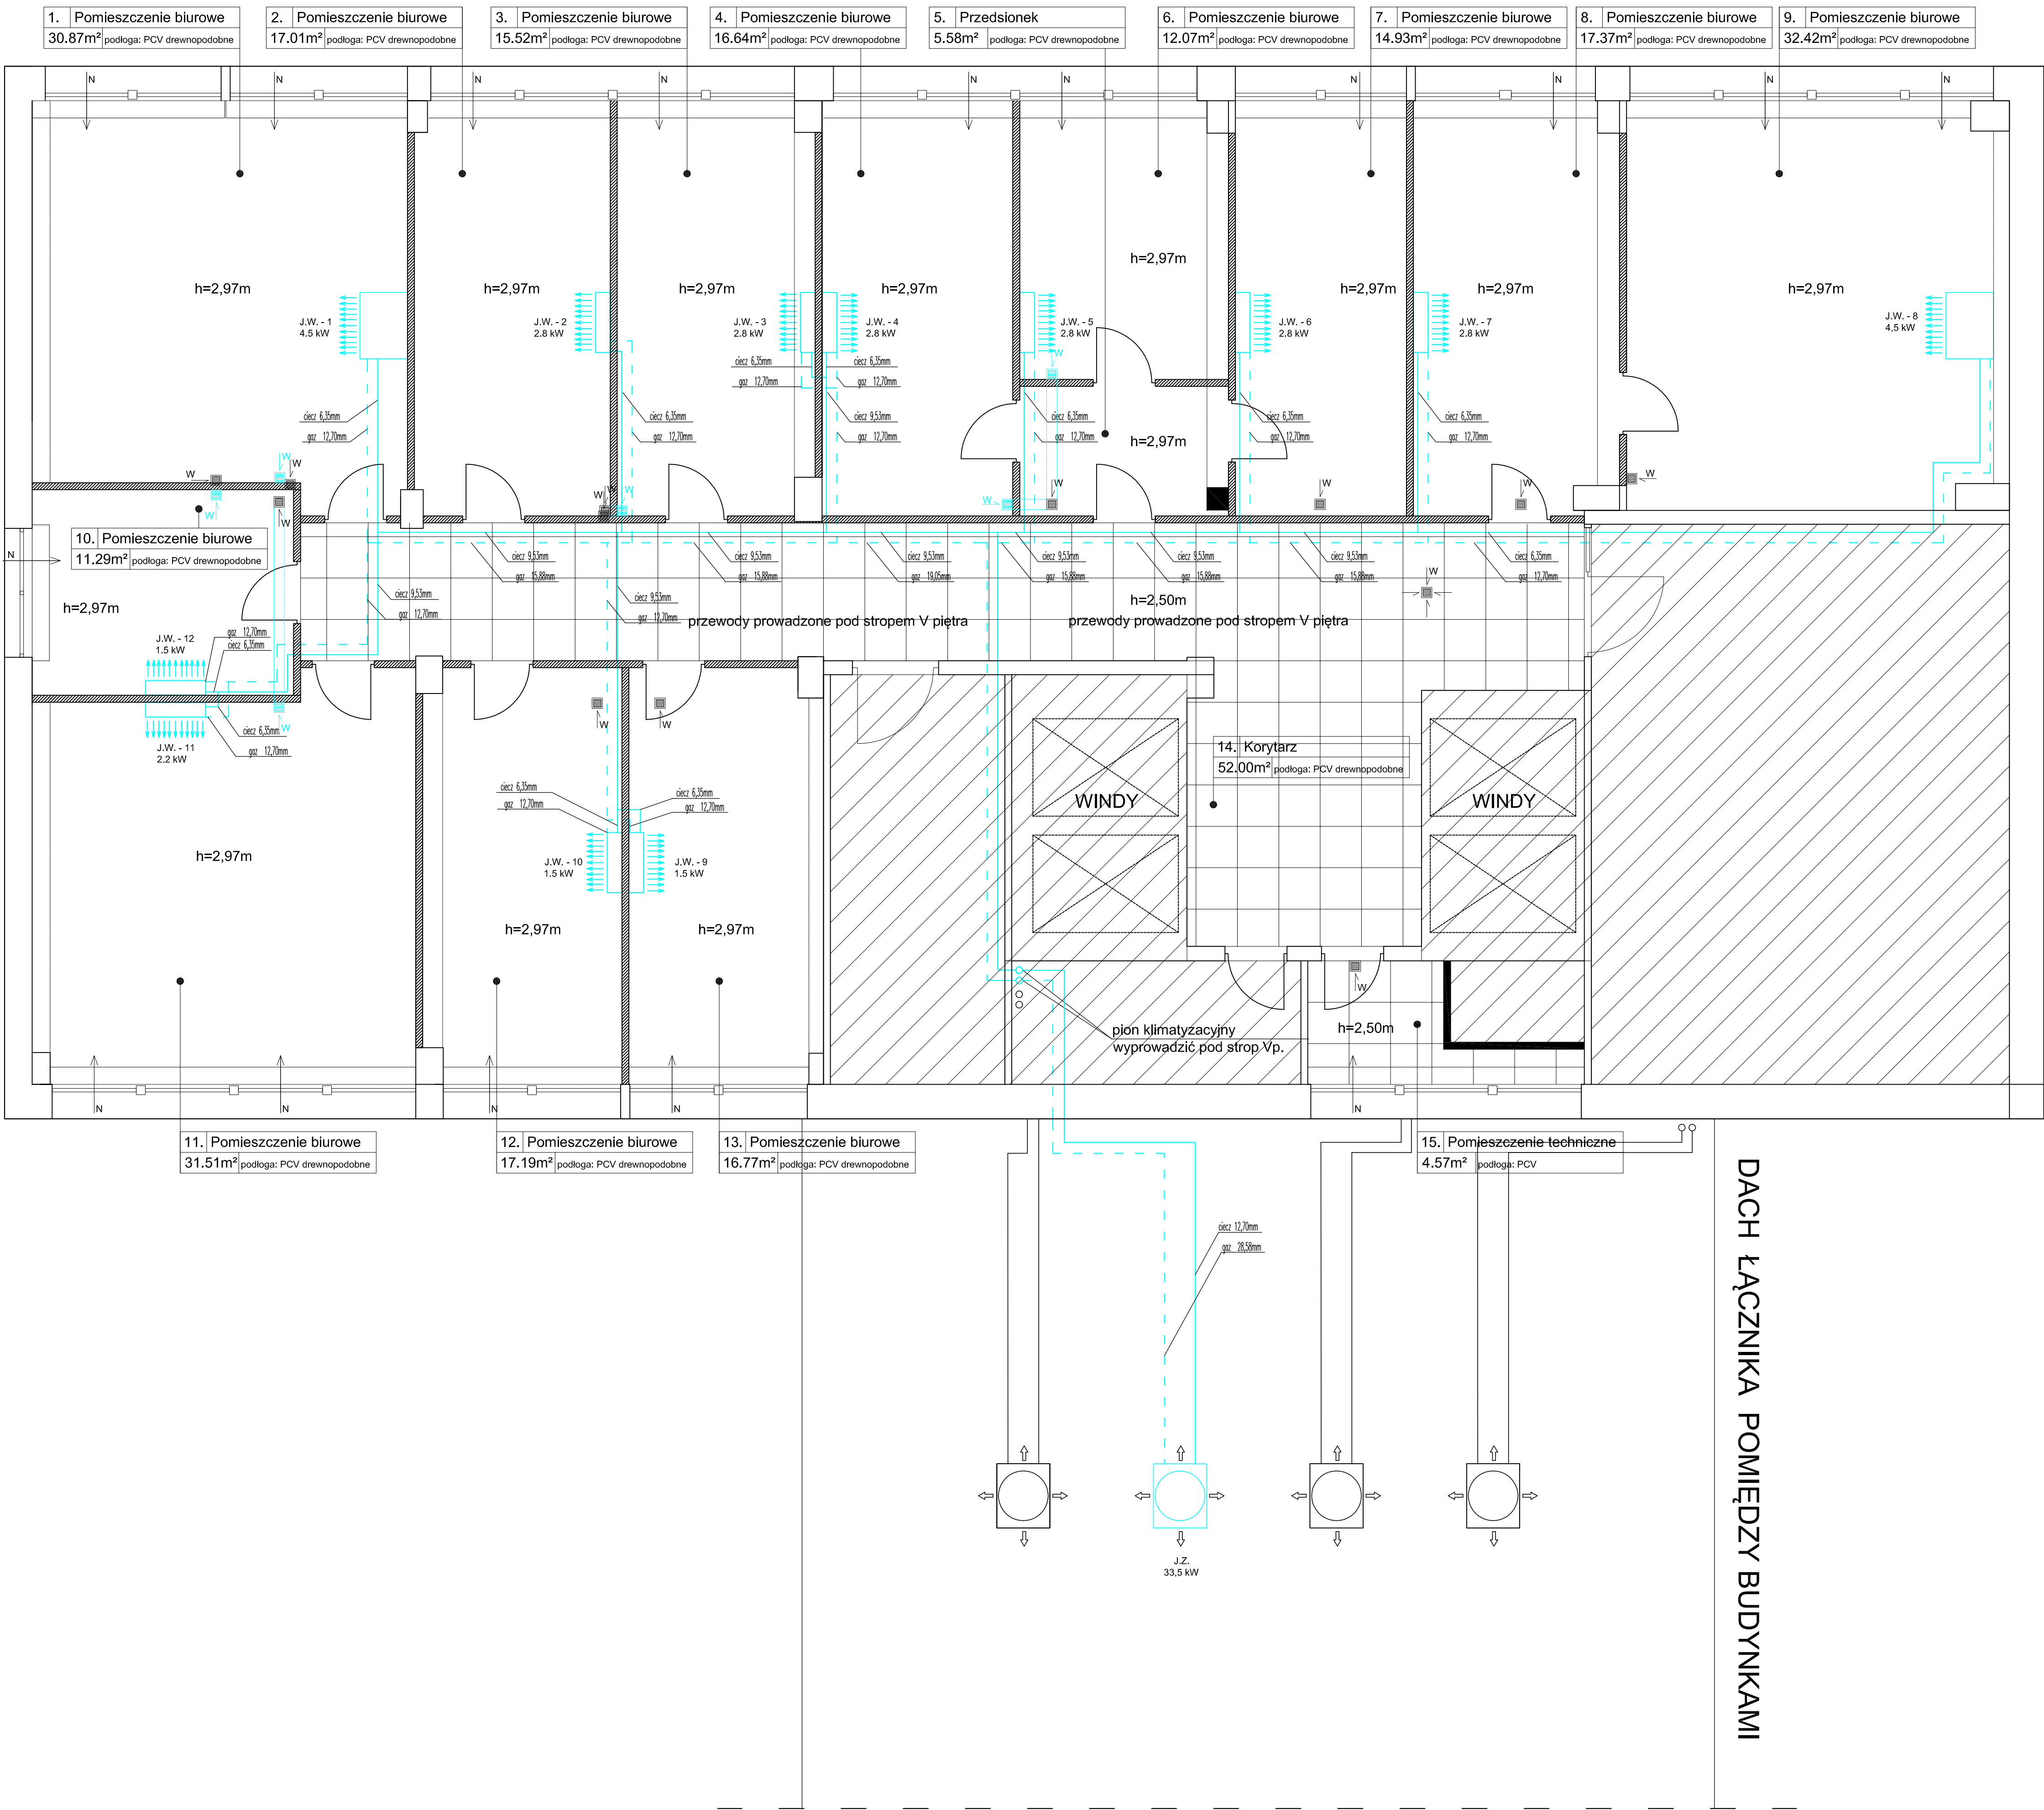

Lp.	Nazwa pomieszczenia	Pow.
1.	Pomieszczenie biurowe	30.87m ²
2.	Pomieszczenie biurowe	17.01m ²
3.	Pomieszczenie biurowe	15.52m ²
4.	Pomieszczenie biurowe	16.64m ²
5.	Przedsiónek	5.58m ²
6.	Pomieszczenie biurowe	12.07m ²
7.	Pomieszczenie biurowe	14.93m ²
8.	Pomieszczenie biurowe	17.37m ²
9.	Pomieszczenie biurowe	32.42m ²
10.	Pomieszczenie biurowe	11.29m ²
11.	Pomieszczenie biurowe	31.51m ²
12.	Pomieszczenie biurowe	17.19m ²
13.	Pomieszczenie biurowe	16.77m ²
14.	Korytarz	52.00m ²
15.	Pomieszczenie techniczne	4.57m ²
Suma powierzchni użytkowej:		295.74m ²

OPIS OZNACZEŃ:

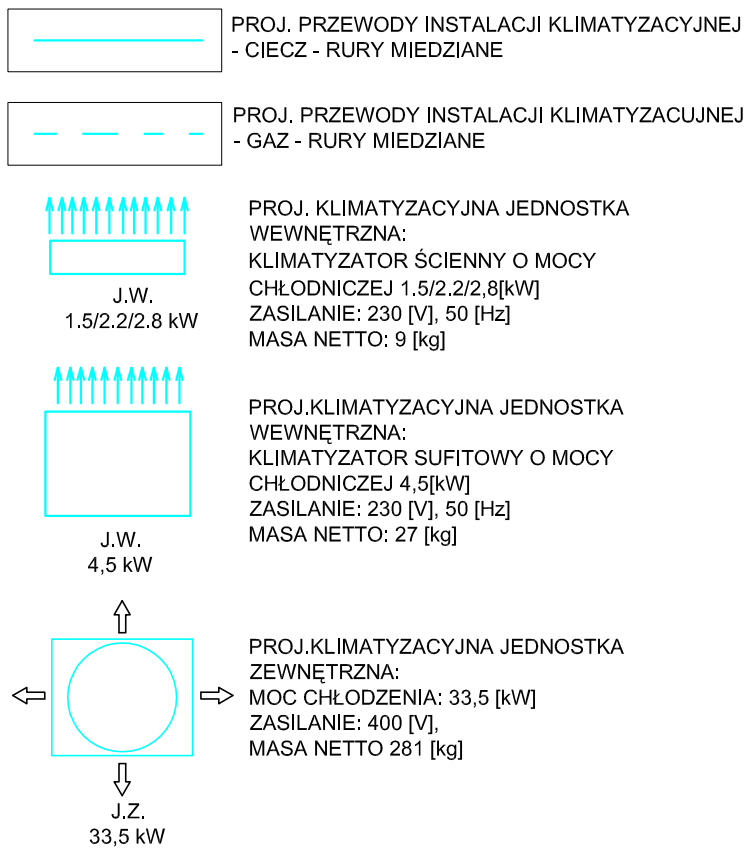

ZESTAWIENIE PODSTAWOWYCH ELEMENTÓW INST. KLIMATYZACYJNEJ				
Lp.	Nazwa	Symbol	Typ	Max. moc chłodnicza
1	Biuro	J.W. 1	Jedn. wewn. sufitowa	4,5kW
2	Biuro	J.W. 2	Jedn. wewn. ścienna	2,8kW
3	Biuro	J.W. 3	Jedn. wewn. ścienna	2,8kW
4	Biuro	J.W. 4	Jedn. wewn. ścienna	2,8kW
5	Biuro	J.W. 5	Jedn. wewn. ścienna	2,8kW
6	Biuro	J.W. 6	Jedn. wewn. ścienna	2,8kW
7	Biuro	J.W. 7	Jedn. wewn. ścienna	2,8kW
8	Biuro	J.W. 8	Jedn. wewn. sufitowa	4,5kW
9	Biuro	J.W. 9	Jedn. wewn. ścienna	1,5kW
10	Biuro	J.W. 10	Jedn. wewn. ścienna	1,5kW
11	Biuro	J.W. 11	Jedn. wewn. ścienna	2,2kW
12	Biuro	J.W. 12	Jedn. wewn. ścienna	1,5kW
13	Dach łącznika	J.Z.	Jedn. zewnętrzna	33,5kW

	GRUPA RMK Architektura i Budownictwo ul. Reymonta 15, Pogórze, gm. Kosakowo tel. 502-561-340 www.rmkarhitektki.pl		
	Inwestor: Kujawsko-Pomorski Urząd Wojewódski w Bydgoszczy, Biuro Finansowo-Inwestycyjne ul. Jagiellońska 3, 85-650 Bydgoszcz		

Projektant instalacji sanitarnych:	Nr uprawnień	Data	Procent
mgr inż. Tomasz Pietrzak	POM/0250/POCS/12	08.03.2015	
Sprawdzający instalacji sanitarnych:	Nr uprawnień	Data	Procent
mgr inż. Adam Szymborski	POM/0239/POCS/11	08.03.2015	
Temat opracowania: Projekt przebudowy wewnętrznej V piętra budynku B Urzędu Wojewódzkiego w Bydgoszczy			
Tytuł rysunku: INSTALACJA KLIMATYZACYJNA - RZUT V PIĘTRA			
Skala:			1:50
Nr rysunku:			IS 1

BUDYNEK STAROSTWA ZLOKALIZOWANY WZDŁUŻ
UL.KS. KONARSKIEGO

LEGENDA:

pomieszczenia poza zakresem opracowania