


MAPA DO CEŁÓW PROJEKTOWYCH (Arkusz 6)

OBIĘKT:		USŁUGI GEODEZYJNE "PLAN"	
woj. zachodniopomorskie		ul. Juliusza Słowackiego 1	
pow. Kamieński		72-200 Nowogard	
gm. Gólczewo		tel. 91 39 26 466, 608 622 920	
obr. Wysoka Kamińska, dz. 541/1, 540, 534			
jednostka ewidencyjna	Identyfikator: 320702_5		
obręb:	Nazwa: gmina Gólczewo		
	Identyfikator: 320702_5.0001		
	Nazwa: Wysoka Kamińska		
Skala mapy:		1:500	
Nazwa układu współrzędnych		państwowy 2000/15 Kraństadzt '96	

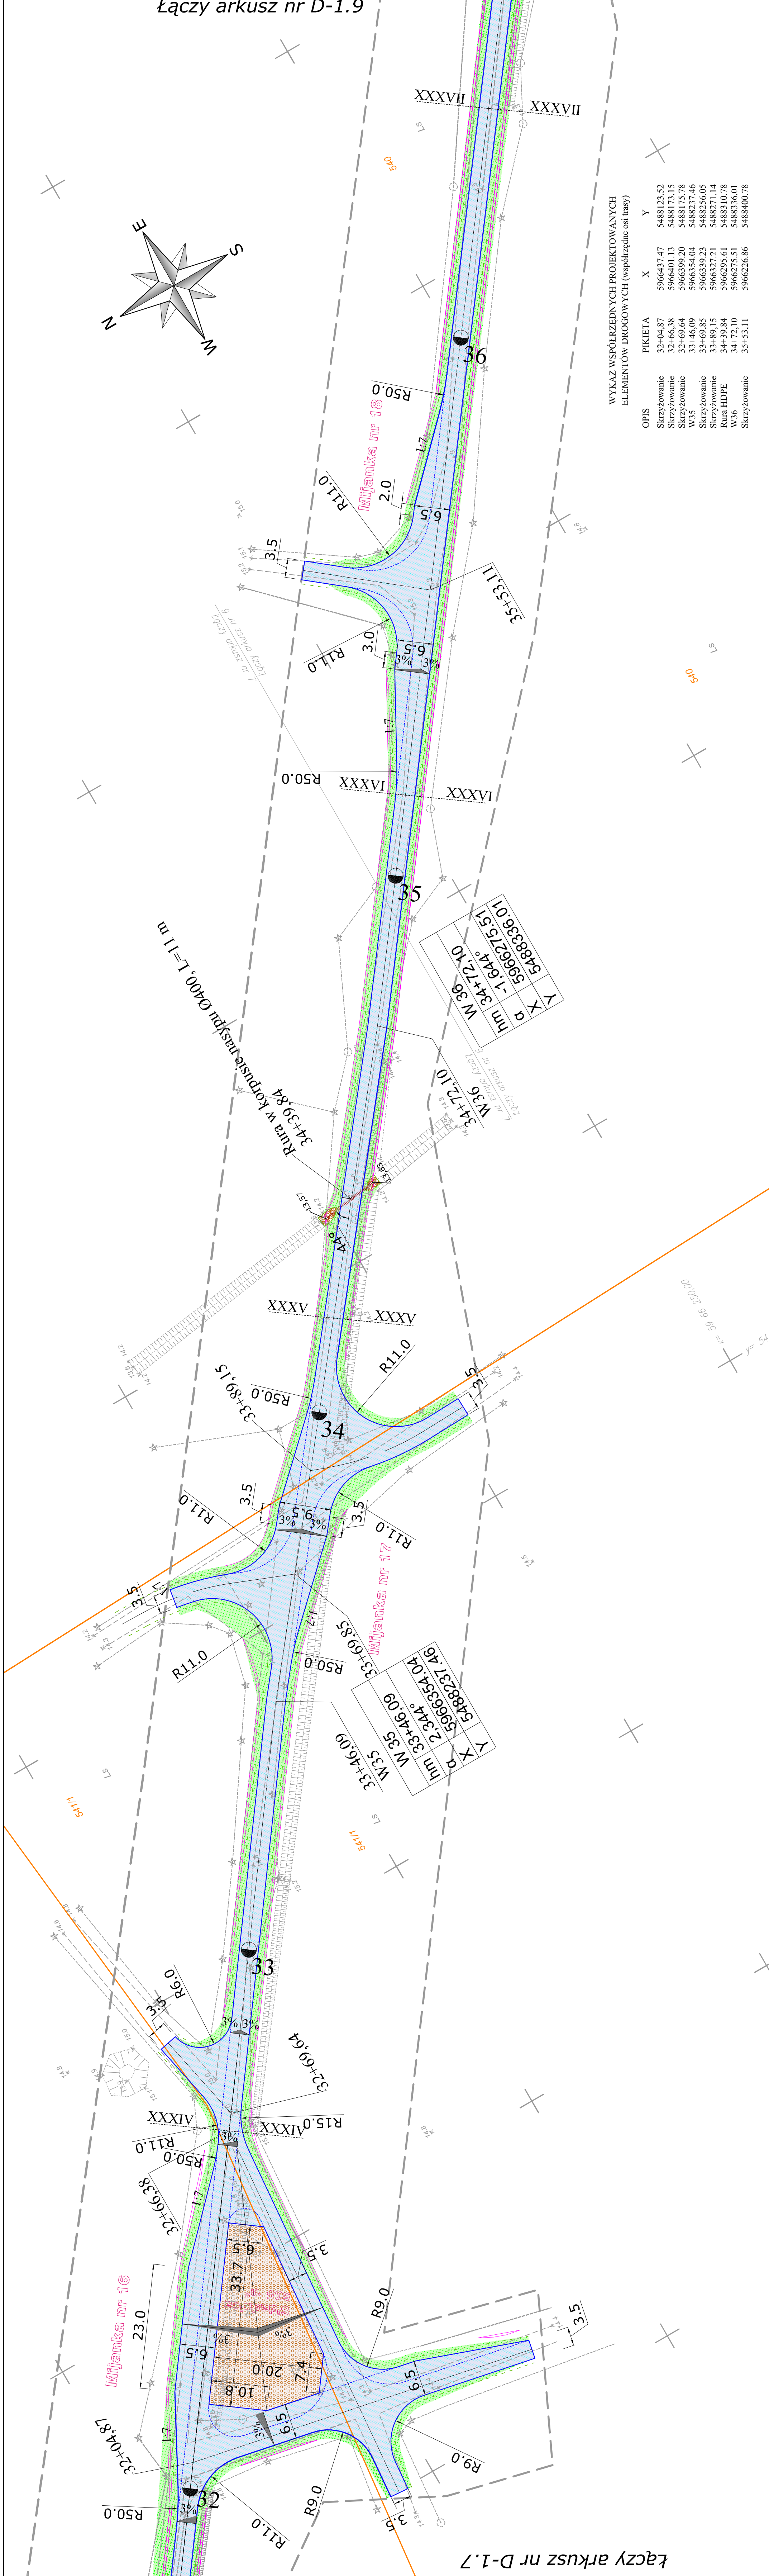

ul. Błkitna 8 72-100 Golań kom. +48 606 838 674 e-mail: rslan@multiprojekt.pl		RDS MULTIPROJEKT PKO Bank Polski SA, 30 1020 5538 1111 1529100097 NIP: 539-127-98-29, REGON 812671154	
Inwestor: Adres budowy: Nazwa inwestycji:		LASY PAŃSTWOWE NADLEŚNICTWO ROKITA Rokita 2, 72-110 Przybładow dz. nr: 539/4 - obręb: Strzegowo, gm. Wolin, dz. nr: 540/1, 534, 535/1, 529/1, 313/1, 529/4, 530/3 - obręb Wysoka Kamińska, gm. Gółczewo, powiat kamiński, województwo zachodniopomorskie	
Tytuł rysunku: Projektant: Sprawdzający: Data: październik 2015 r.		Budowa drogi dojazdowej do gruntów leśnych w Lesinie Karlewo PLAN SYTUACYJNO-WYSOKOŚCIOWY mgr inż. Radosław Żurkiewicz opr. bud. m. ZAP10077/P00D/09 inż. Bogusław Dąbrowski opr. bud. m. ZAP10162/P00D/08 Skala: 1:500 Nr. rysunku: D-1-8	

Projekt zgodnie z prawem autorskim. Kopiowanie i wykorzystywanie bez zgody wydawcy RDS MULTIPROJEKT zabronione.

WYKAZ WSPÓLRZEDNYCH PROJEKTOWANYCH OSI ELEMENTÓW RZĘDOWYCH (współrzędne osi)	Y	X
OPIS	PKIETA	

Projekt chroniony prawem autorskim. Kopiowanie i wykorzystywanie bez zgody pracowni "RDS MULTIPROJEKT" zabronione.