MAPA DO CELÓW PROJEKTOWYCH (Arkusz 7)

OBIEKT: woj. zachodniopomorskie pow. kamieński gm. Golczewo obr. Wysoka Kamieńska, dz. 455, 612, 332/8, 540, 405/1, 242/2, 237/1, 548/3, 432/3, 327/3	USŁUGI GEODEZYJNE "PLAN" ul. Juliusza Słowackiego 1 72–200 Nowogard tel. 91 39 26 466, 608 622 920
jednostka ewidencyjna: Identyfikator: 320702_5 Nazwa:gmina Golczewo	
obręb: Identyfikator: 320702_5.0001 Nazwa: Wysoka Kamieńska	
Skala mapy:	1:500
Nazwa układu współrzędnych: Prostokątnych płaskich: / Układu wysokości:	państwowy 2000/15 Kronsztadt '86
Geodeta inż. Paweł Szarek uprawnienia zawodowe nr 19634 (zakres 1) mgr i. inżynierii środowiska uprzemysłowej, Kliby opracował mapę	Wykonano w ramach robót geodezyjnej osnowy w Wydziale Geodezji i Kartografii Starostwa Powiatowego w Kamieniu Pomorskim GK.6640.911.2015
Mapy do celów projektowych sporządzono przy wykorzystaniu: mapy zasadniczej w skali 1:500 wkgs 33.NLSD2, 004, 0N3 w układzie 65–5 i danych branżowych uzyskanych podczas podglądowego —— a pomiaru inwent. obiektów własnych przez projektanta.	W zakresie opracowania znajdują się punkty osnowy geodezyjnej: 0 i III klasy nr: 1085 podlegające ochronie na podst. art. 15. ust. 48 ust. 1 pkt 3 ustawy Prawo geodezyjne i kartograficzne.
Na mapie do celów projektowych wykazano następujące uzgodnione przez ZUDP granice sieci uzbrojenia terenu. Brak	Granice działek ewidencyjnych: według danych WGKSP w Kamieniu Pomorskim z dnia: 04.09.2015 r.
1. Oznaczenie granic obszaru, który był przedmiotem aktualizacji:	—— —— ——
2. Informacje o szczegółowości gruntowych mogących wpływ na zagospodarowanie granic, dostosowanych w granicach projektowanej inwestycji	Nie dotano
3. Redakcja znaków zgodna z instrukcją techniczną K–1 (1979)/K1 (podstawowa Mapa Kraju z 1998 r.) 4. Mapa nadaje się do celów projektowych w zakresie pomiaru. 5. Stopień kartometryczności mapy do celów projektowych jest zgodny z przepisami instrukcji technicznej K–1 (1979)/K1 (Podstawowa Mapa Kraju z 1998 r.) 6. Wszystkie trwałe obiekty budowlane podlegają wyłączeniu przez jednostkę wykonawczą geodezyjnego 7. Nie wyklucza się istnienia w terenie również uzbrojenia, o którym brak było informacji branżowych i nie zostało odnalezione w czasie inwentaryzacji powykonawczej. 8. Opracowanie nie dotyczy przypadku opisanego w § 79 ustawy 5 rozporządzenia MGMiA z dnia 09.11.2011 Dz.U Nr 263, poz.1572	
Uzbrojenie opracowano na podstawie: 1) danych branżowych — z dnia —— 2) podrednego ustalenia przebiegu sposobu elektromagnetyczną — z literą A. 3) bezpośrednich pomiarów powykonawczych — bez litery. W związku z tym w czynnych 1 i 2 nie gwarantuje się kompletności a dokładność położenia uzbrojenia na mapie może być różna od dokładności kartometrycznej mapy.	
Aktualność mapy do celów projektowych na dzień: 17.08.2015 r. Sporządzono dnia: 04.09.2015 r.	Kierownik jednostki wykonawczej geodezyjnej: geodeta: inż. Paweł Szarek
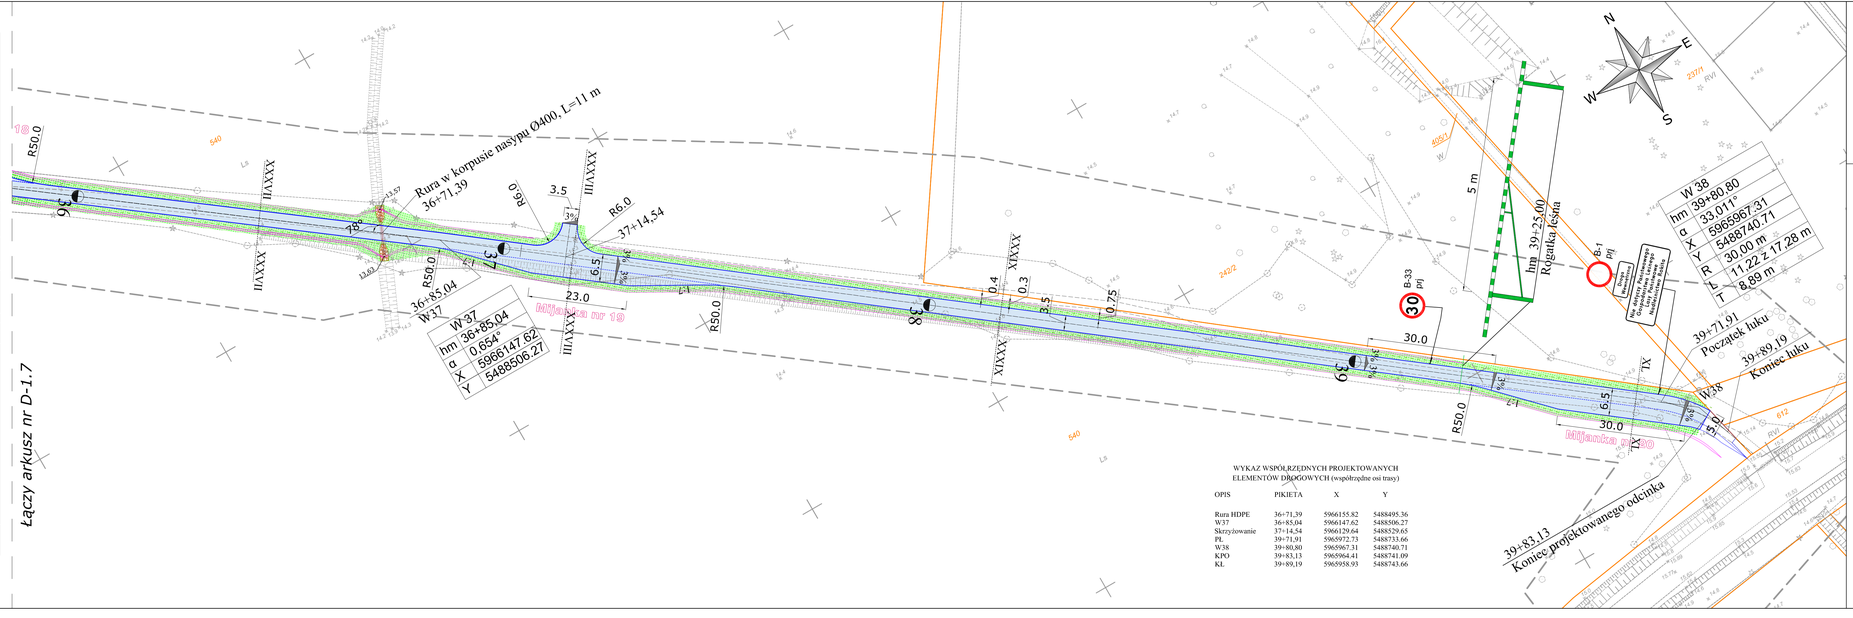
Łączy arkusz nr D-1.7