


INWENTARYZACJA BUDOWLANA BUDYNEK "A"

nr	nowy pol.	powierzchnia (m ²)

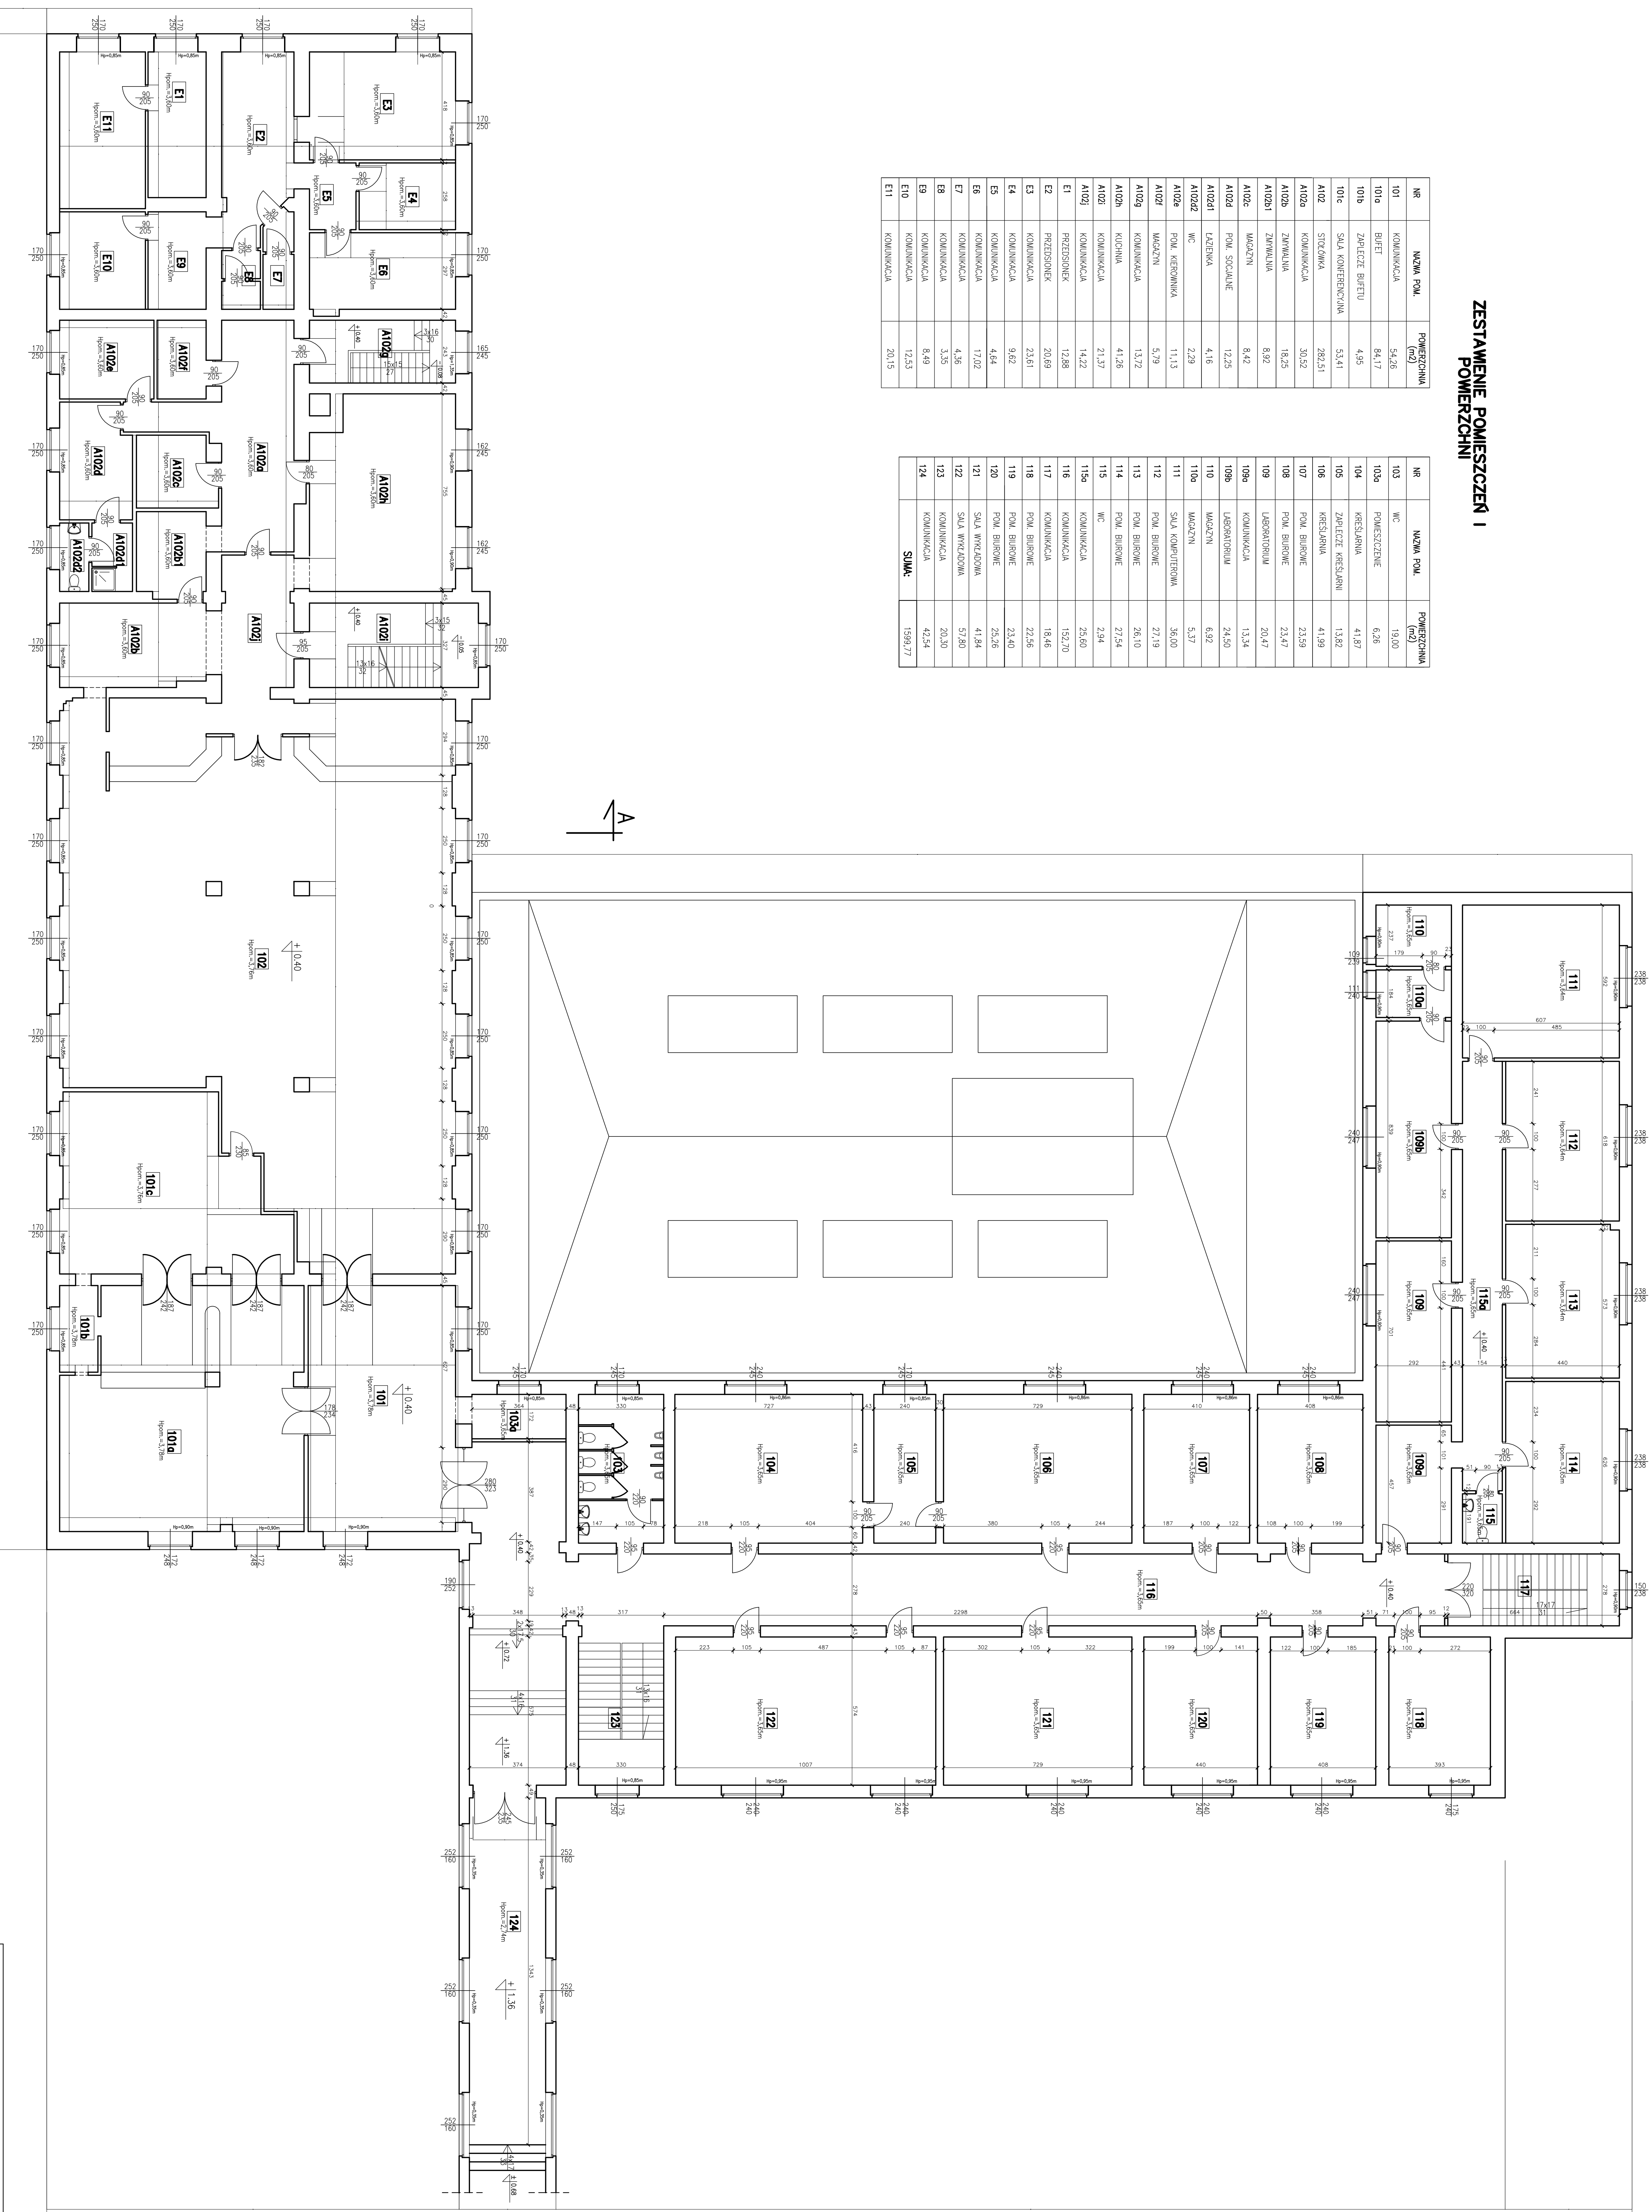

RZUT PIĘTRA I 1:100

[illegible]