


# POZIOM

## 3

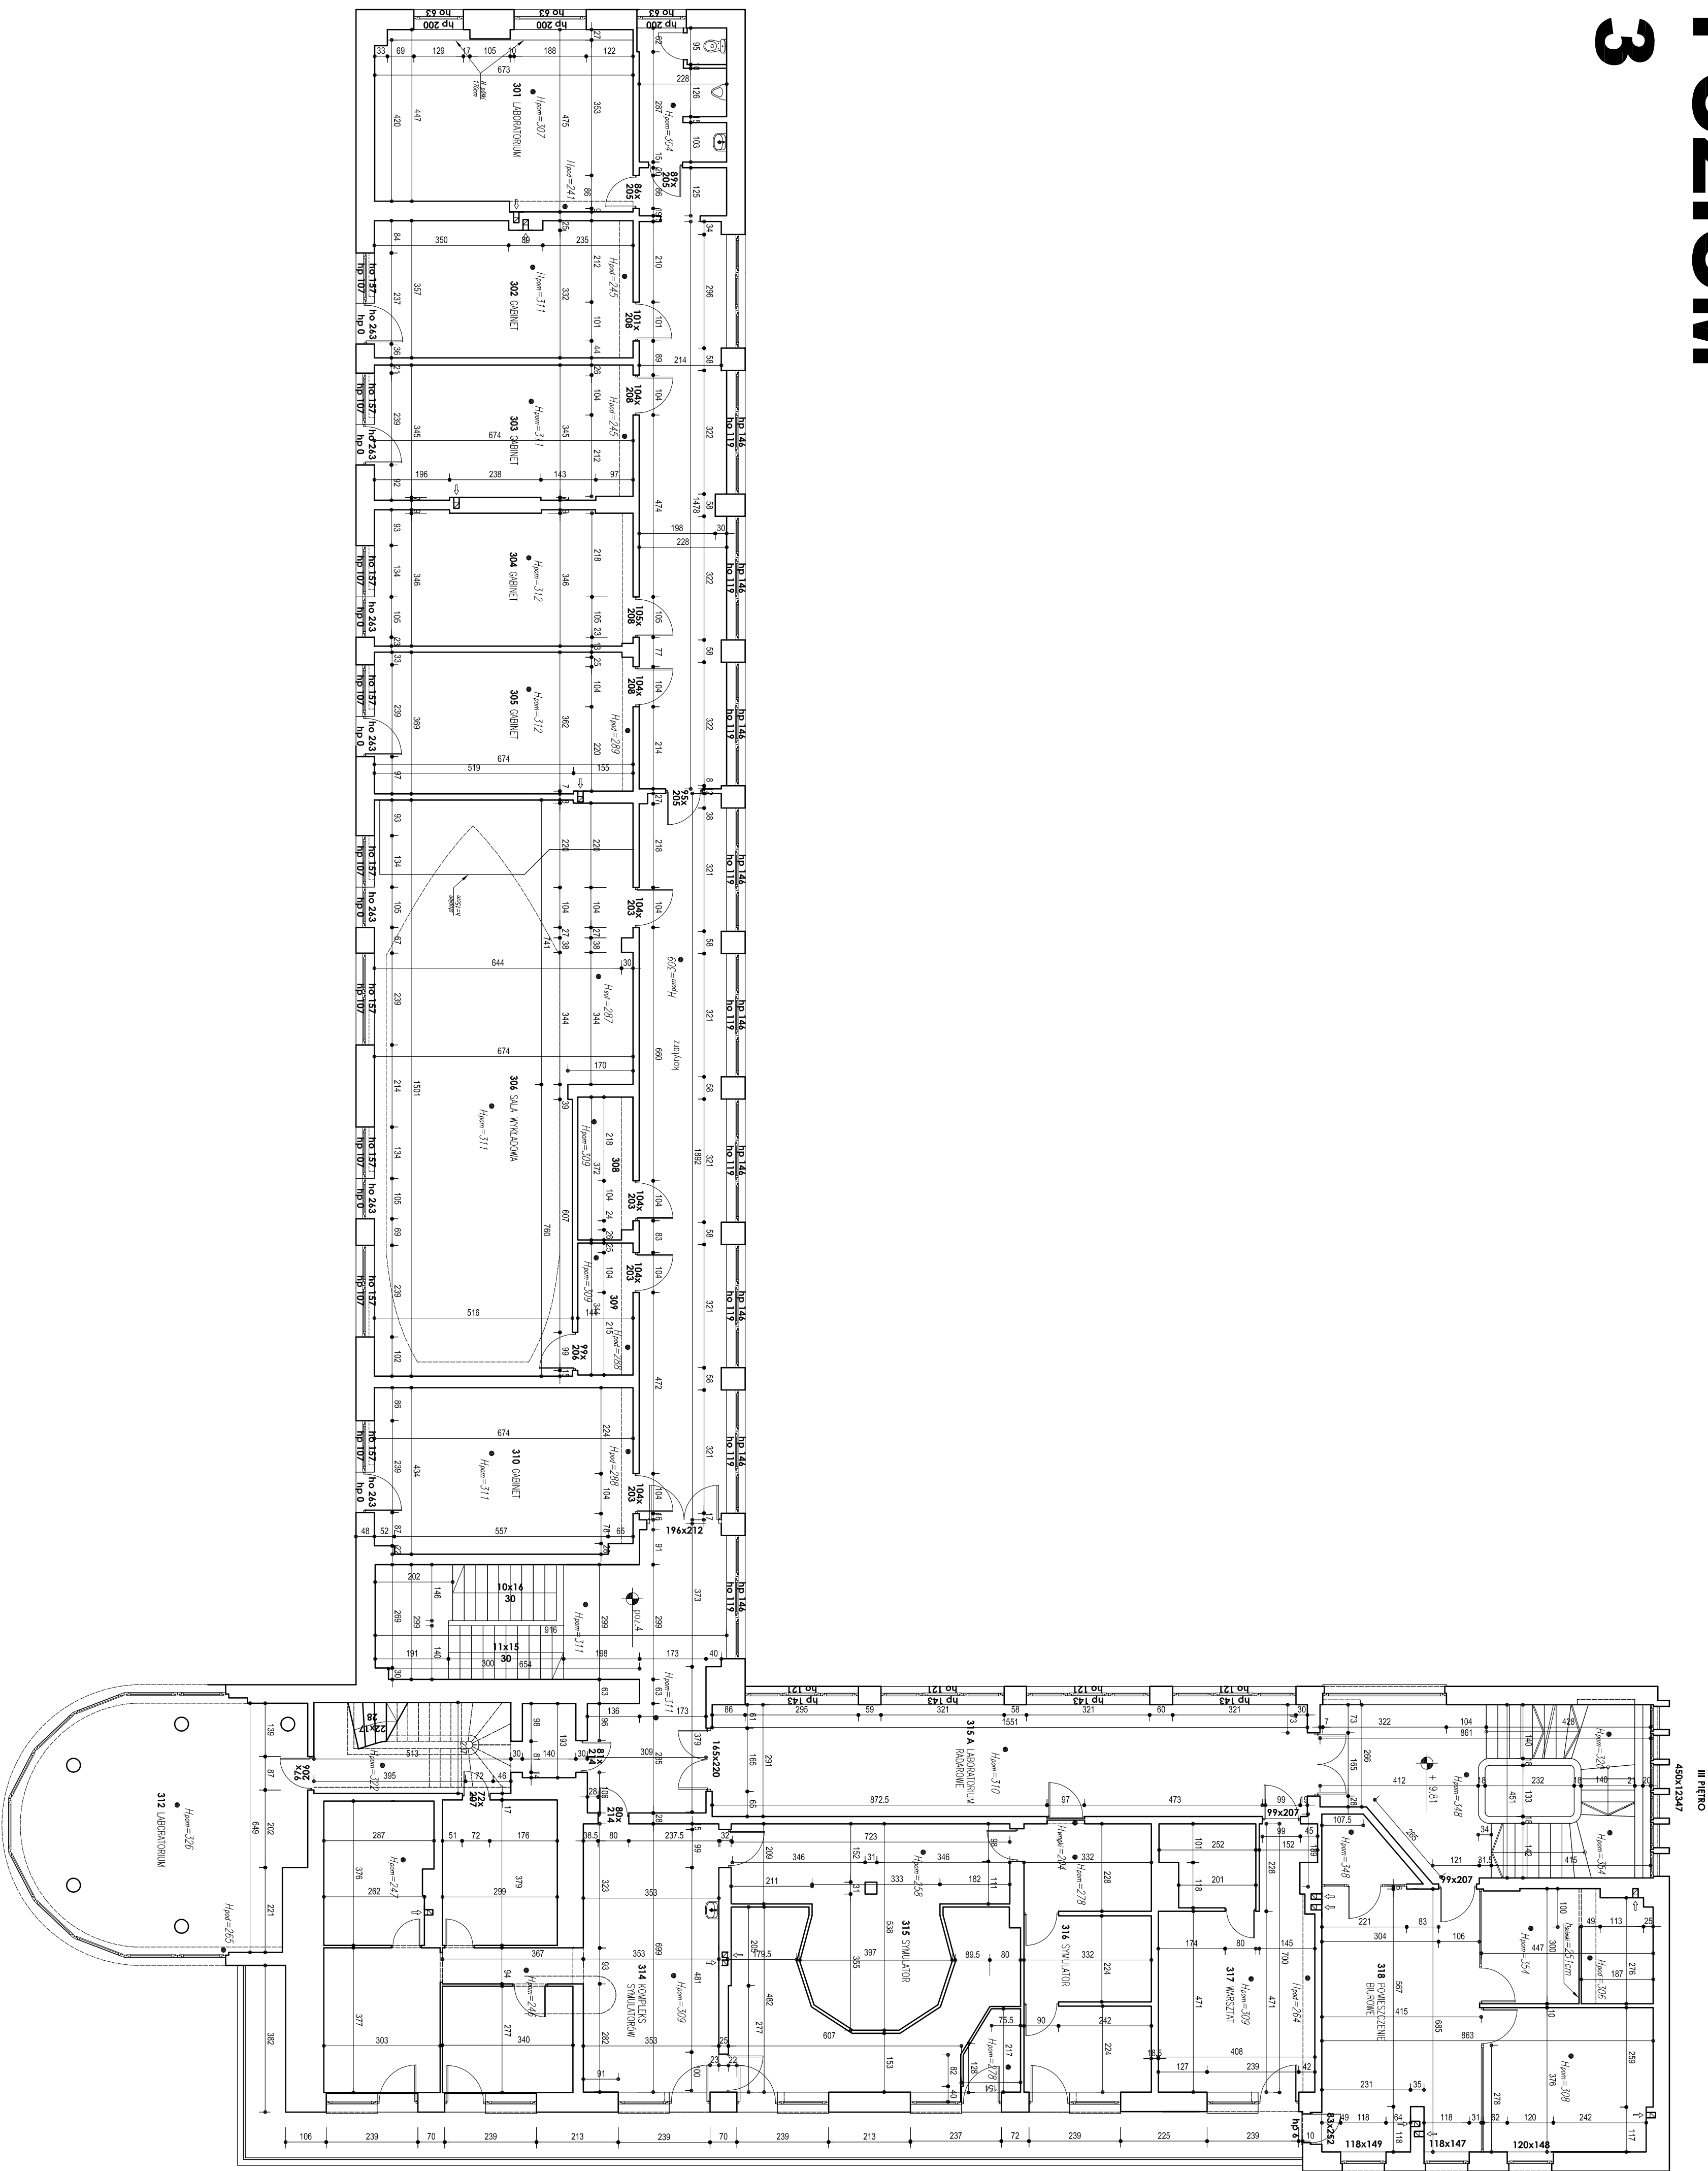

art	ART PROJEKT K&M Sp. z o.o. ul. Przemysłowa 7, 83-400 Kościerzna tel. (56) 660 63 69 NIP 591 - 163-98-00, REGON 220376462	600  -2012
projekt	Inwentaryzacja budynku Wydziału Nawigacyjnego przy Al. Jana Pawła II 3 w Gdyni.	SKALA 1:100  PYS:  I-5
Rzut poziomu III		
Inwestor: Akademia Morska w Gdyni, ul. Morska 81-87		
Projektował: mgr inż. arch. Jarosław Krause mgr inż. Wł. Ziomek w szczególności uwzględniając za zgodą autora bez ograniczeń i		
Asystent: mgr inż. arch. Marek Nodzyński mgr inż. arch. Hanna Miśkiewska		

Data: wrzesień 2017r.