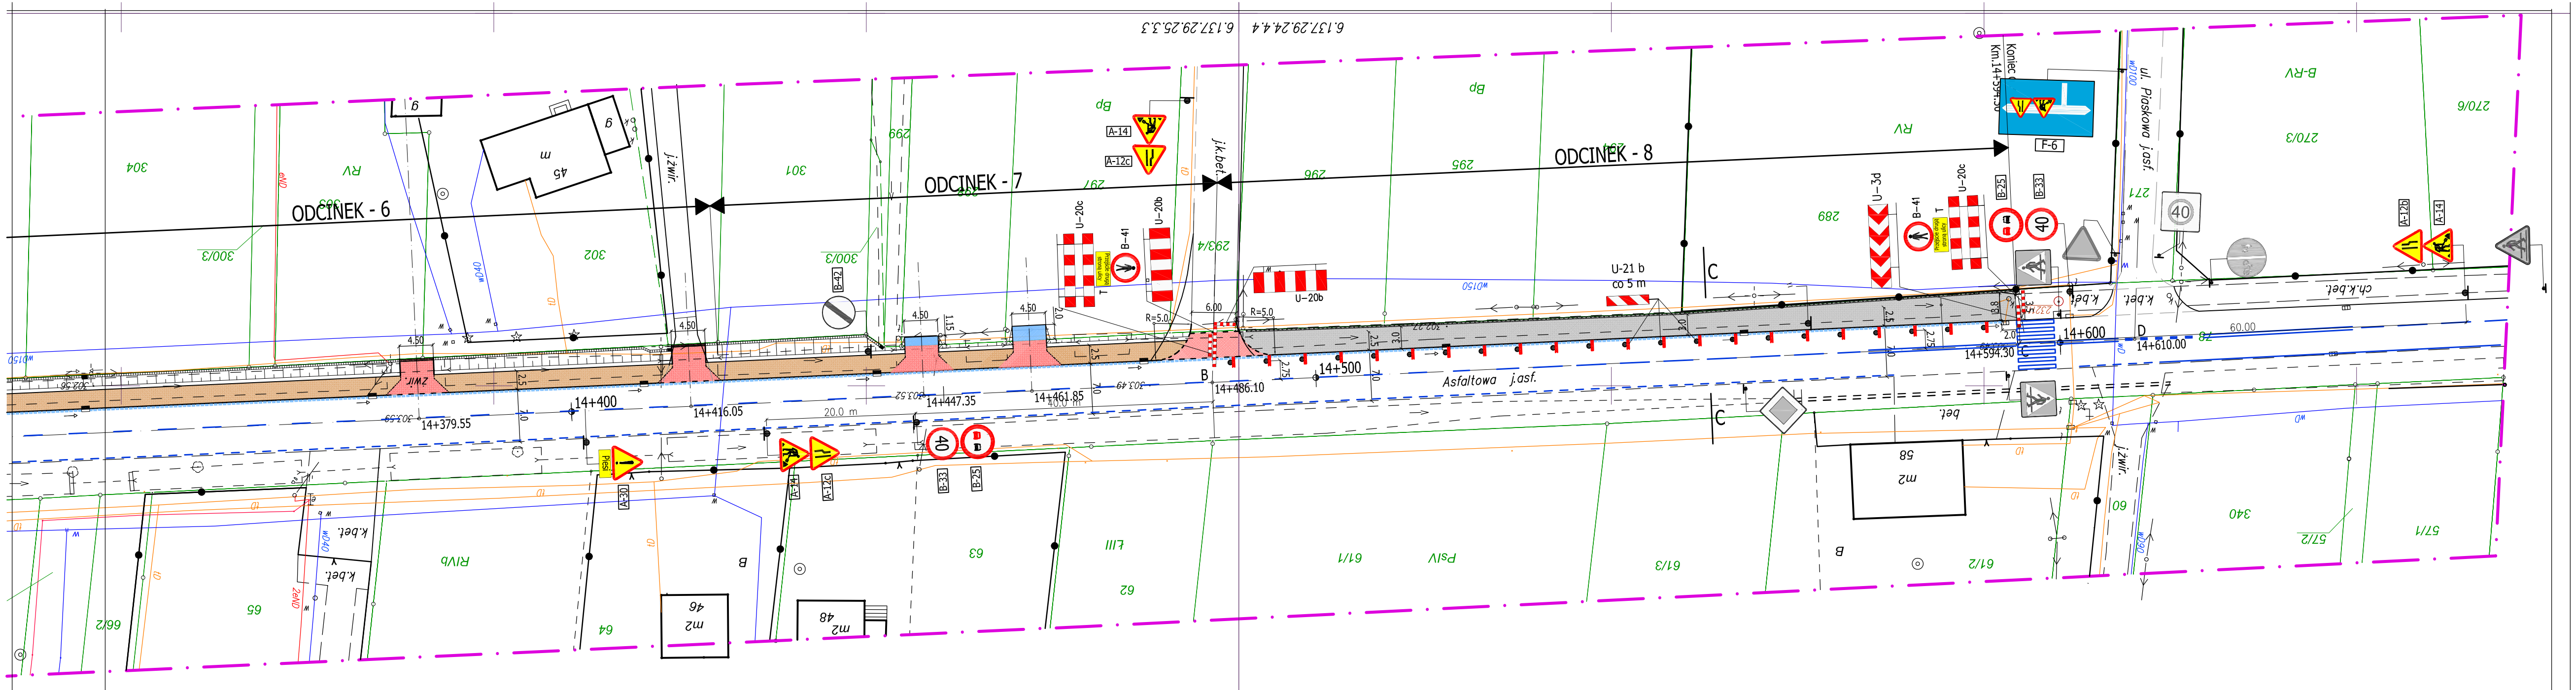
6.137.29.24.4.4
6.137.29.25.3.3
ODCINEK - 6
ODCINEK - 7
ODCINEK - 8
14+379.55
14+400
14+416.05
14+447.35
14+461.85
14+486.10
14+500
14+594.30
14+600
14+610.00
Asfaltowa j.asf.
U-21 b
co 5 m
U-20b
U-20c
B-41
A-14
A-12c
B-35
B-33
A-12b
A-30
P-6
Kontrola
Km 14+555.00
Podsypka piaskowa
Chodnik
Zjazd
Ścieżka rowerowa
Jezdnia
Pas zieleni
Pas ruchu
Pobocze
Rów
Ogrodzenie
Linia energetyczna napowietrzna
Linia telekomunikacyjna napowietrzna
Linia energetyczna podziemna
Linia telekomunikacyjna podziemna
Linia gazowa podziemna
Linia wodociągowa podziemna
Linia kanalizacyjna podziemna
Linia telekomunikacyjna podziemna
Linia energetycz