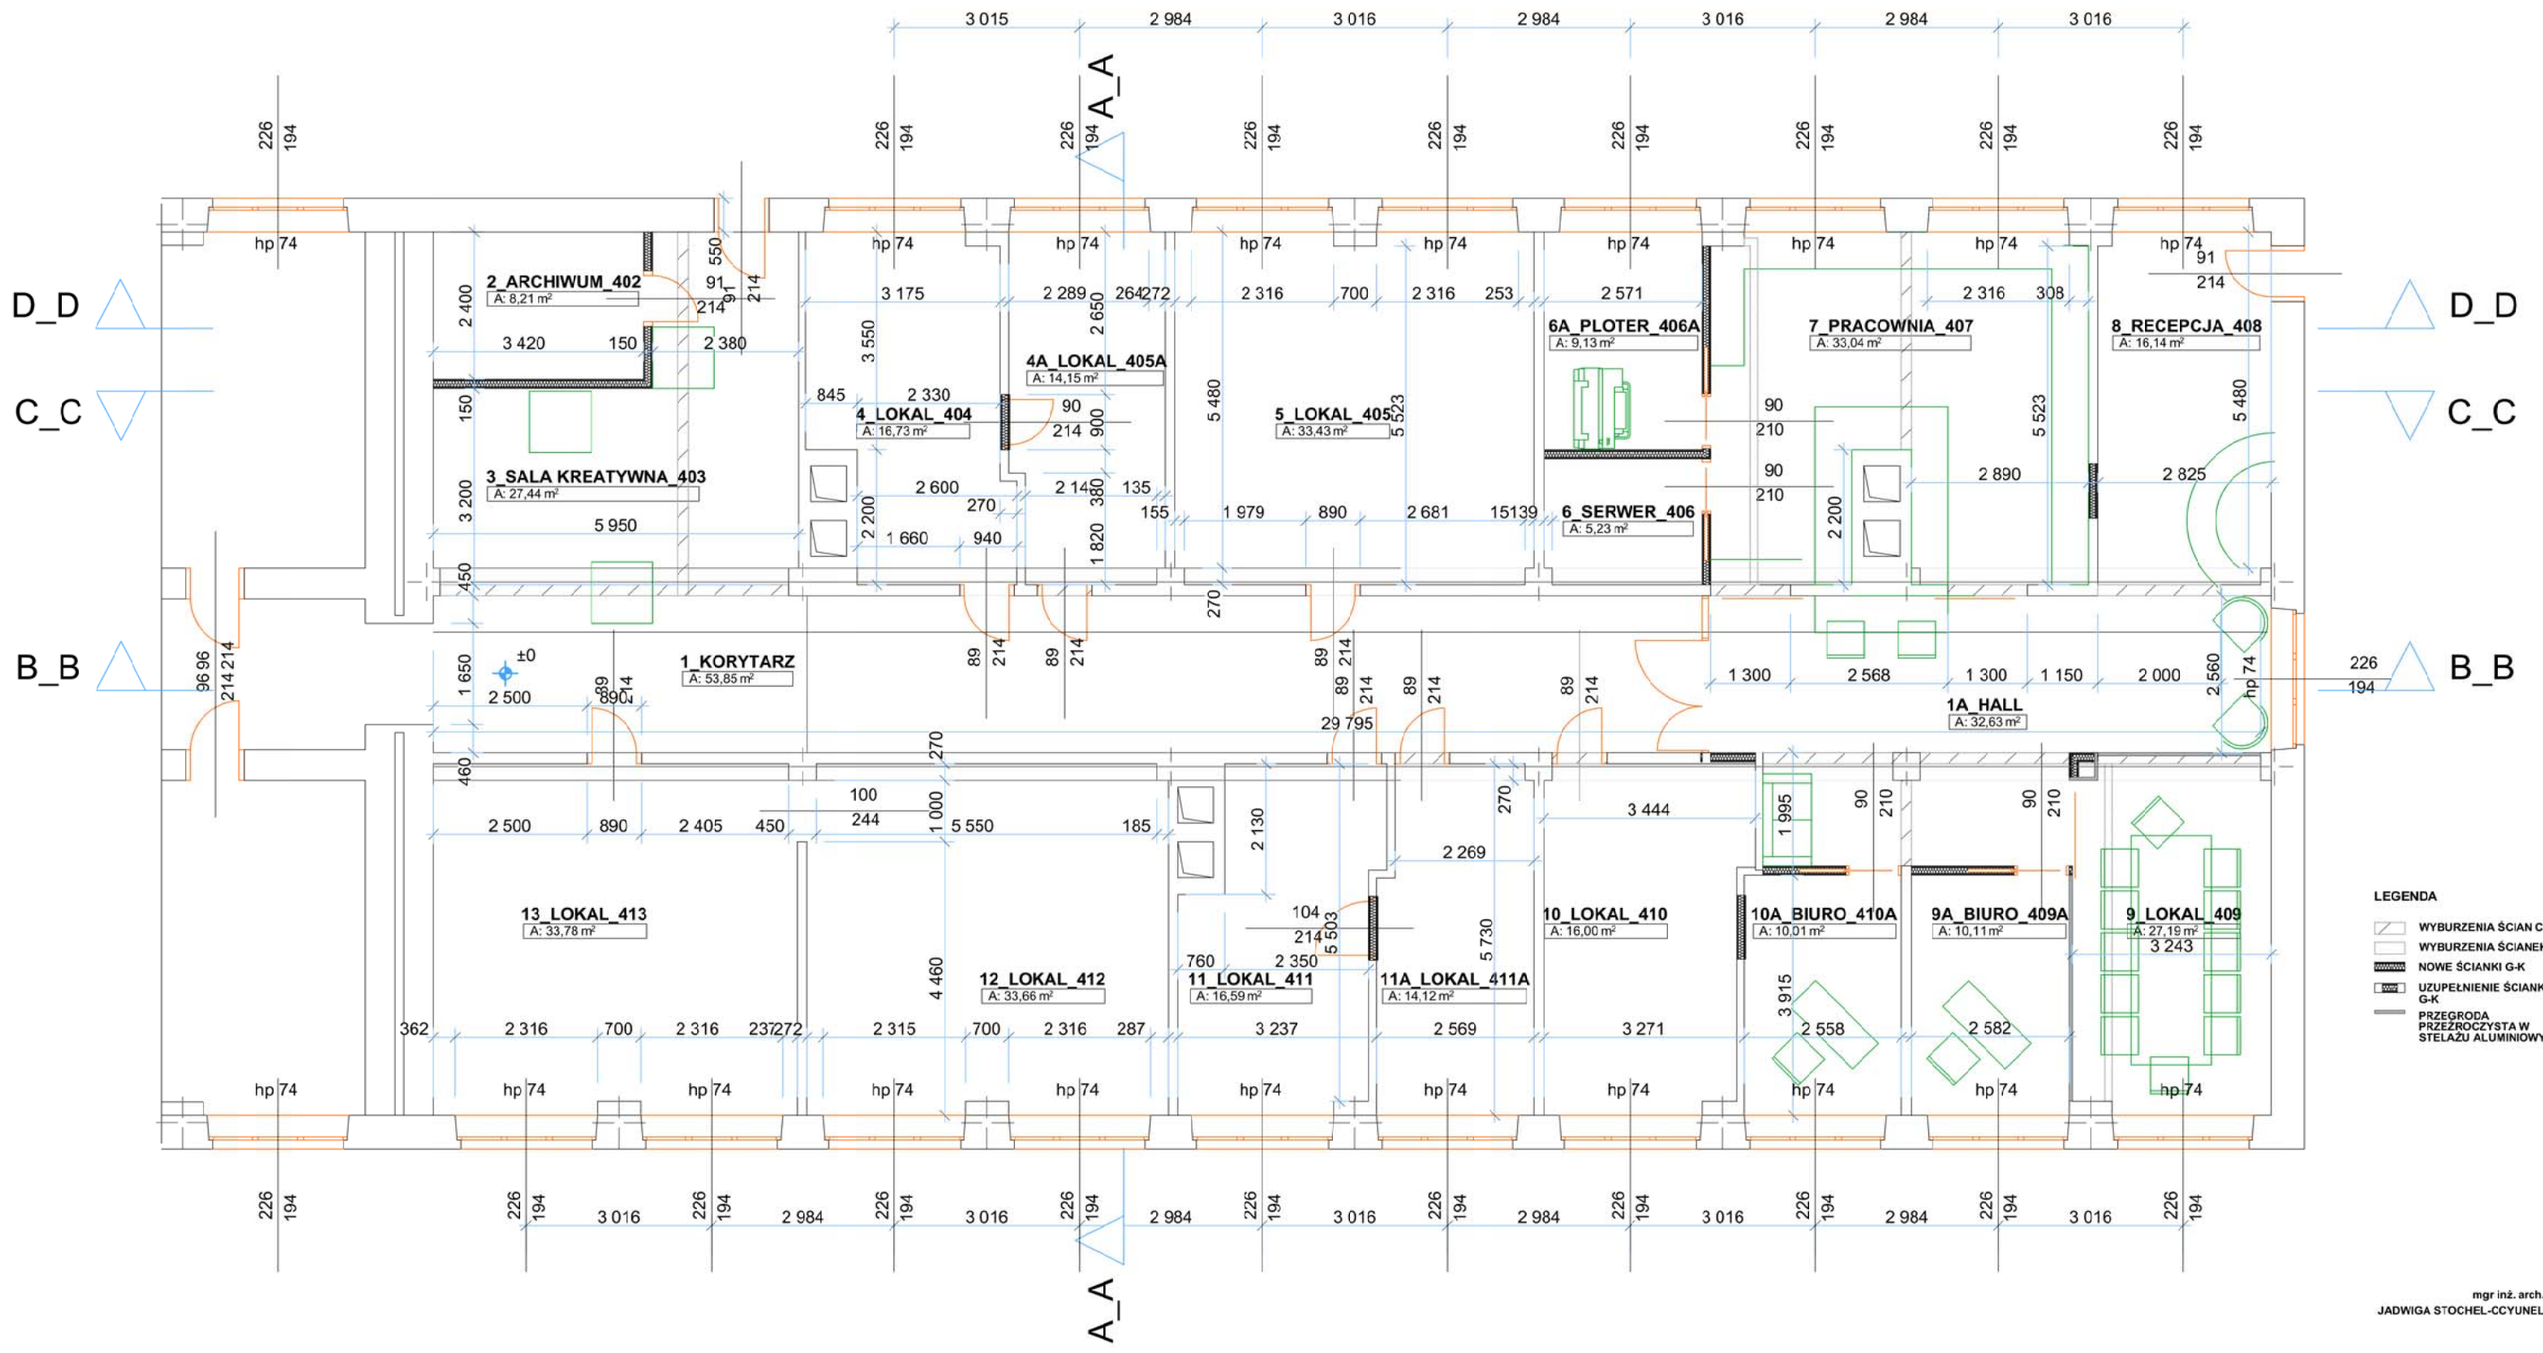

mgr inż. arch.
JADWIGA STOCHEL-CCYUNEL

EL_01
RZUT_1