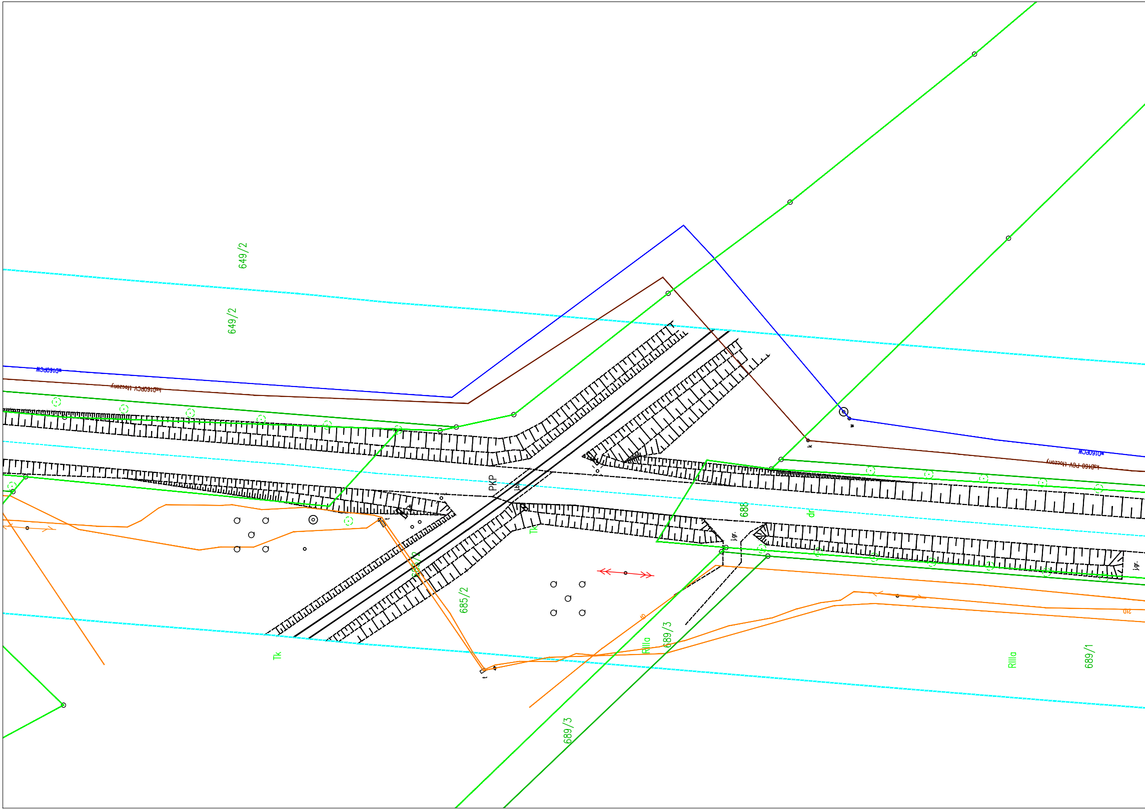
649/2
649/2
wD160PCW
ksD160PCV tłoczony
PKP
jbc
Tk
688
dr
j.gr.
j.gr.
k
w
685/2
Tk
RIIIa
689/3
689/3
RIIIa
689/1
wD160PCW
ksD160 PCV tłoczony

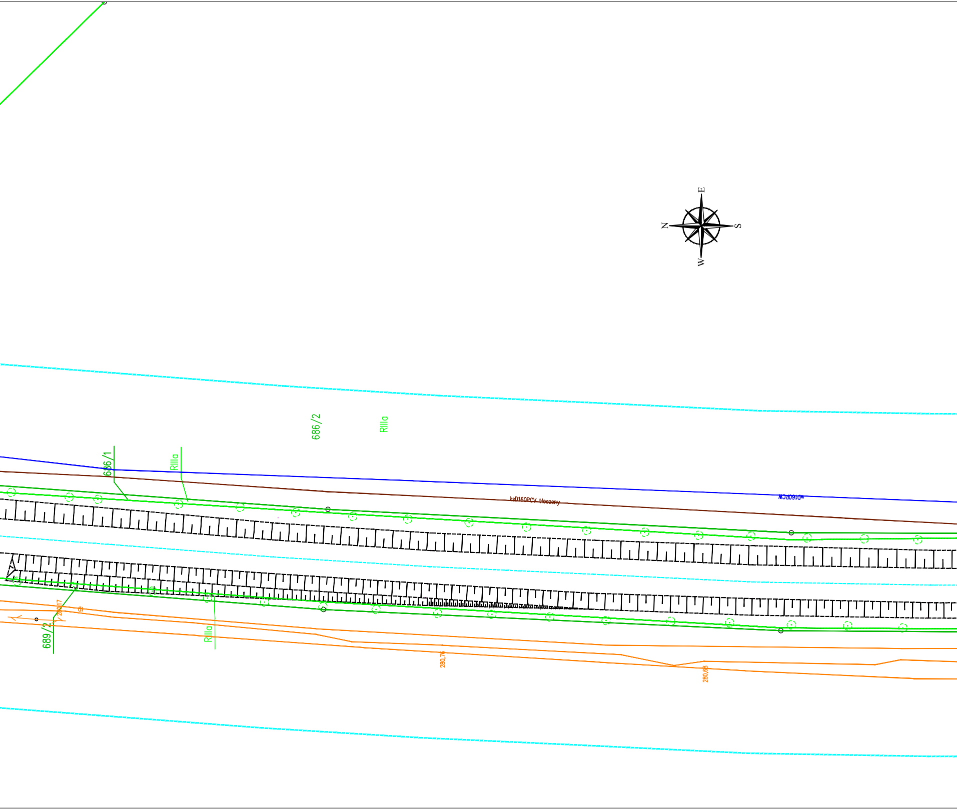
E
N
S
W
686/2
RIIIa
686/1
RIIIa
ksD160PCV tłoczony
wD160PCW
689/2
280,17
RIIIa
280,76
280,68

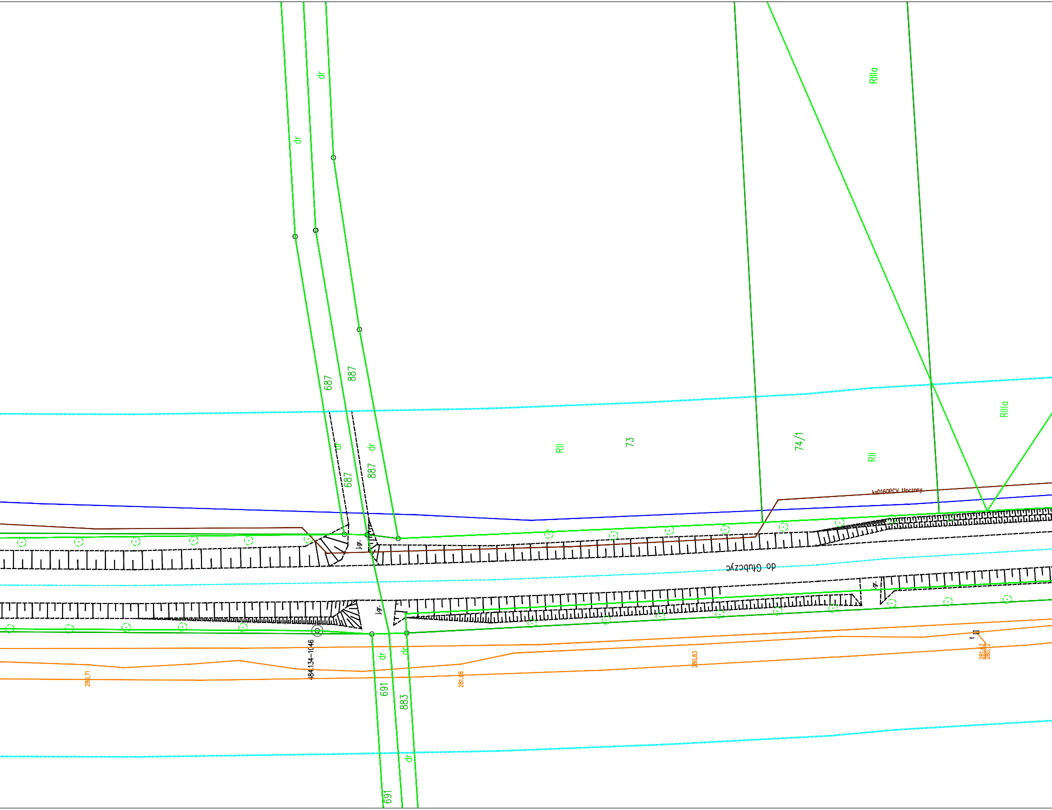
dr
dr
RIIIa
687
887
dr
687
dr
887
RII
73
74/1
RII
RIIIa
ksD160PCV tłoczony
j.gr.
j.gr.
do Głubczyc
j.gr.
484.134-1046
dr
dr
691
883
dr
691
280,71
281,08
280,83
t
281,62
280,12

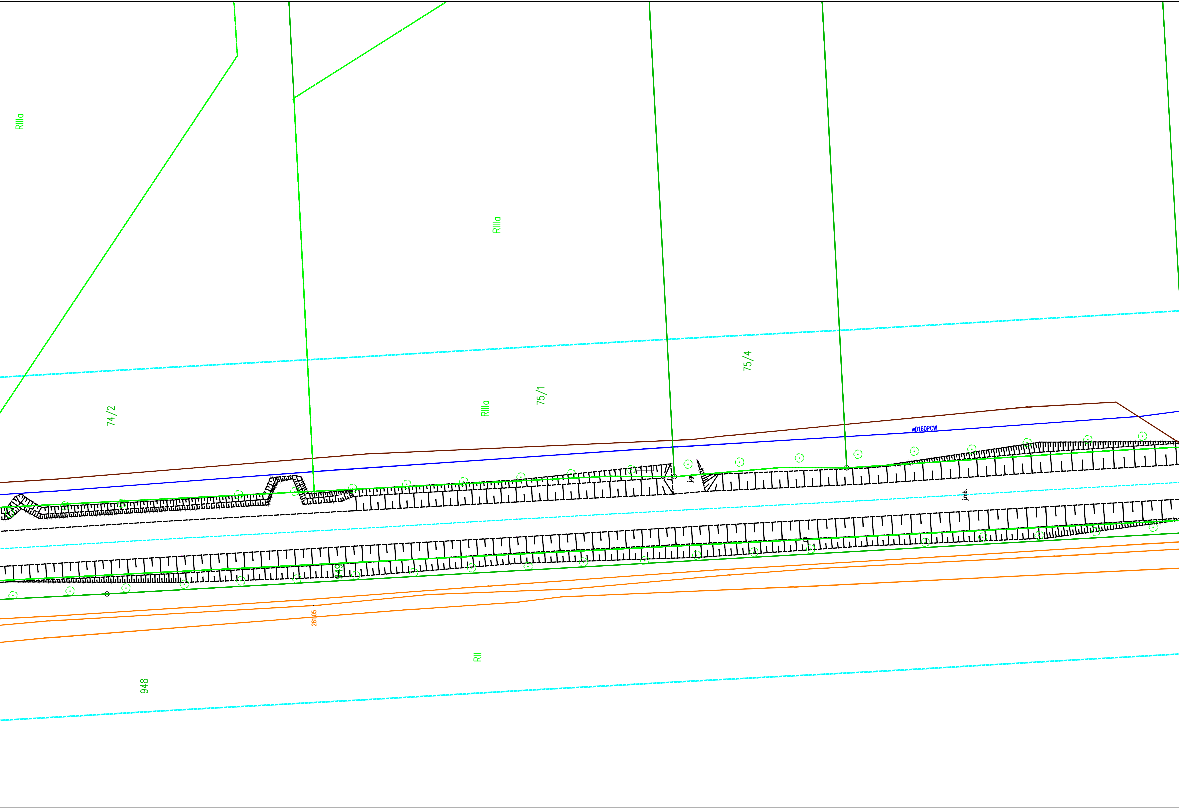
RIIIa
RIIIa
74/2
RIIIa
75/1
75/4
wD160PCW
j.gr.
j.mb.
949
281.05
RII
948

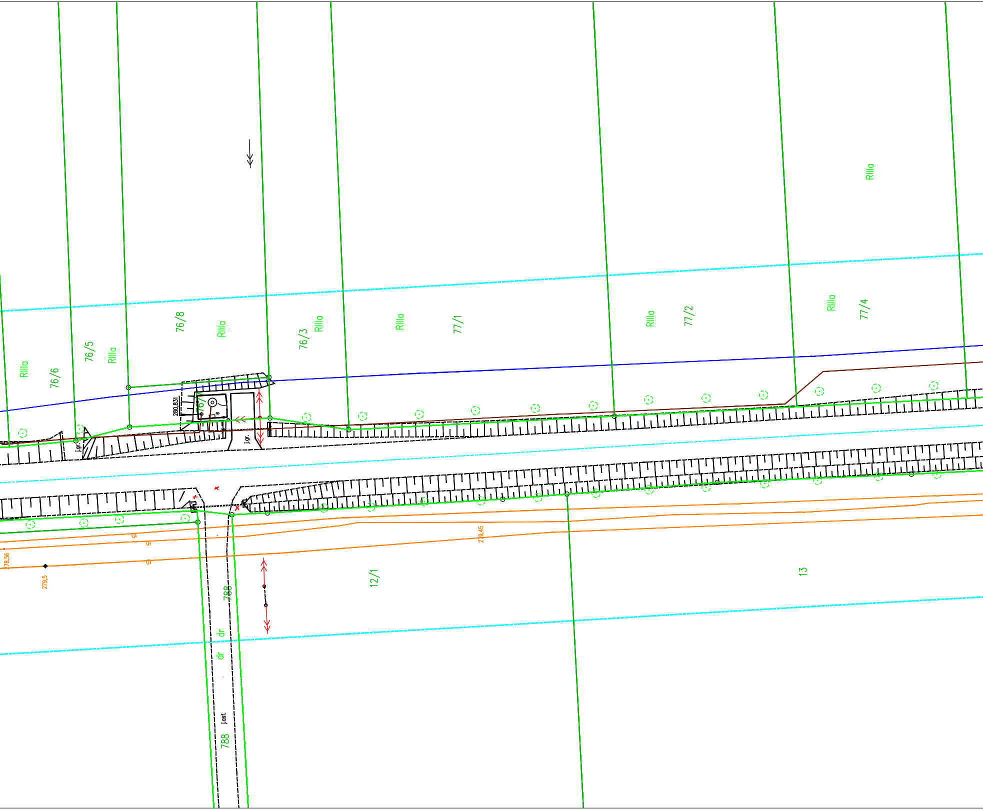
RIIIa
76/6
76/5
RIIIa
76/8
RIIIa
76/7
280,831
76/3
RIIIa
RIIIa
77/1
RIIIa
77/2
RIIIa
77/4
RIIIa
e
j.gr.
j.gr.
278,56
279,5
279,45
788
dr
dr
j.asf.
788
12/1
13

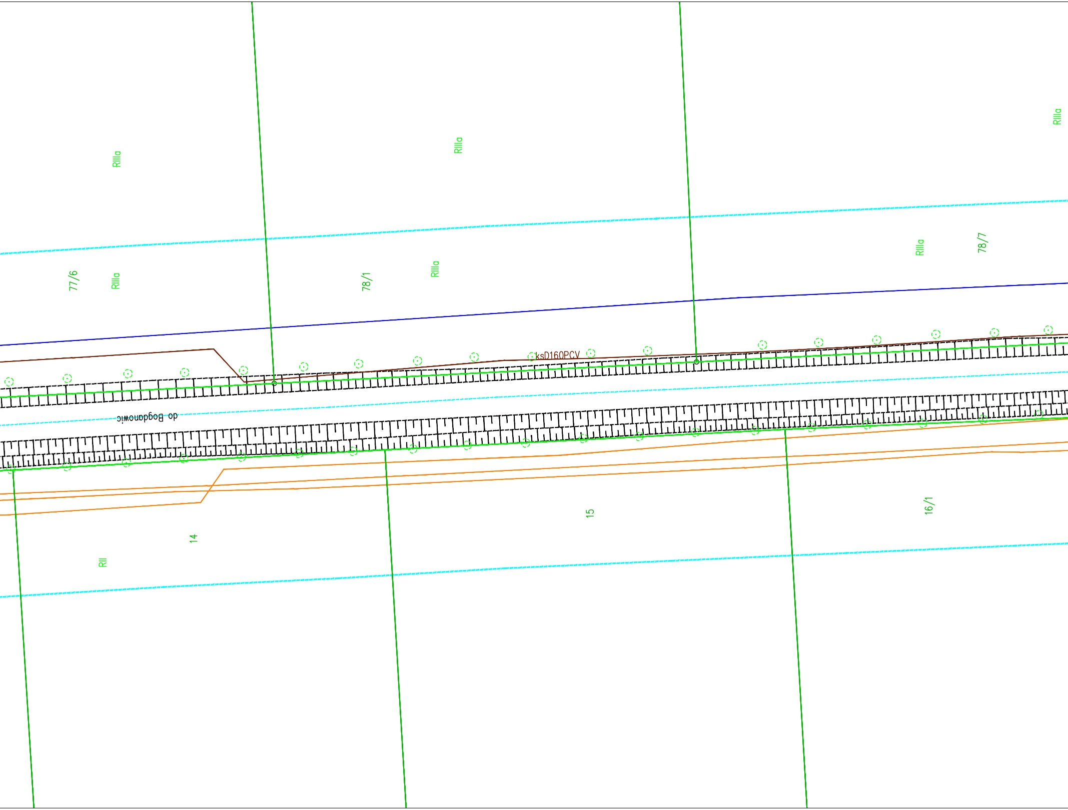
RIIIa
RIIIa
RIIIa
77/6
RIIIa
78/1
RIIIa
RIIIa
78/7
ksD160PCV
do Bogdanowic
14
RII
15
16/1

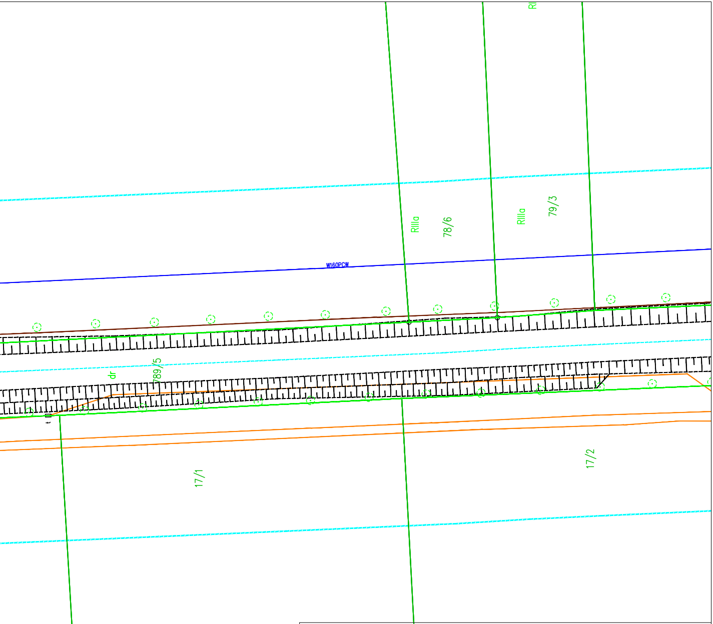
RI
RIIIa
78/6
RIIIa
79/3
W160PCW
dr
789/5
17/1
17/2

Zamawiający	Powiat Głubczycki z siedzibą w Głubczycach, 48-100 Głubczyce, ul Kochanowskiego 15				
Temat	"Przebudowa drogi powiatowej nr 1201O na odcinku Głubczyce - Bogdanowice (km 0+000 do km 4+400)"				
Jednostka	CERTIGOS	CERTIGOS Mateusz Kałuża 44-203 Rybnik; ul. Brzezińska 8A			
Opracował	mgr inż. Marceli Hawełek	Nr upr.	-	PODPIS:	
Opracował	inż. Łukasz Palki	Nr upr.	-	PODPIS:	
Projektował	mgr inż. Tomasz Gacek	Nr upr.	SLK/3672/PWOD/11	PODPIS:	
Data: Lipiec 2017	PRZEDMIOT RYSUNKU: Istniejące zagospodarowanie		SKALA: 1:500	NUMER RYSUNKU: 2.2	