


Profil podłużny

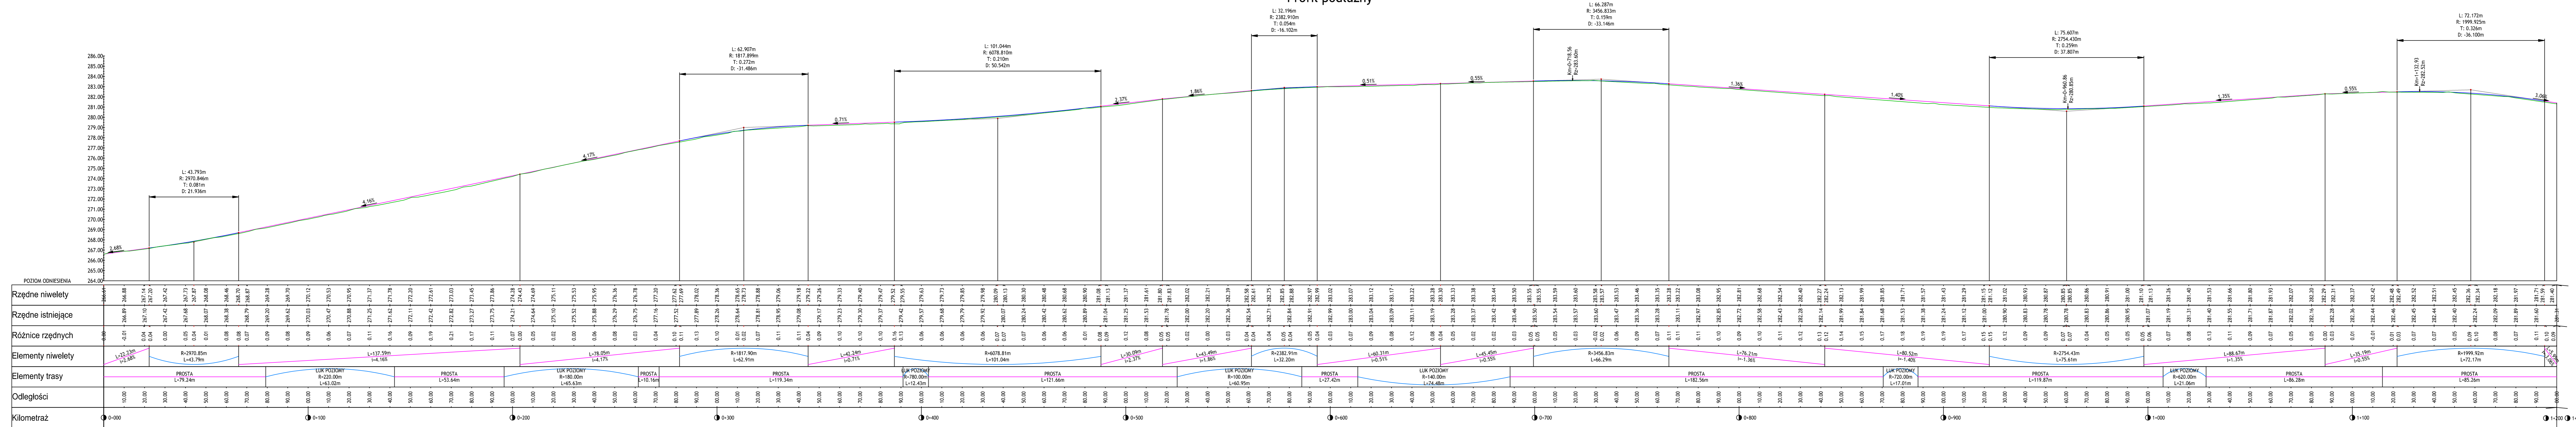

Zamawiający	Powiat Głubczycki z siedzibą w Głubczycach, 48-100 Głubczyce, ul. Kochanowskiego 15		
Temat	"Przebudowa drogi powiatowej nr 12010 na odcinku Głubczyce - Bogdanowice (km 0+000 do km 4+400)"		
Jednostka	<div><div></div><div>CERTIGOS Mateusz Kałuża 44-203 Rybnik; ul. Brzezińska 8A</div></div>		
Opracował	mgr inż. Marcei Hawelek	Nr upr.	-
Opracował	inż. Łukasz Palki	Nr upr.	-
Projektował	mgr inż. Tomasz Gacek	Nr upr.	SLK/3672/PWOD/11
Data: Lipiec 2017	PRZEDMIOT RYSUNKU: Profil podłużny	SKALA: 1:100 / 1:500	NUMER RYSUNKU: 5.1