



BUDYNEK DIAGNOSTYCZNY PIWNICA – 450s.

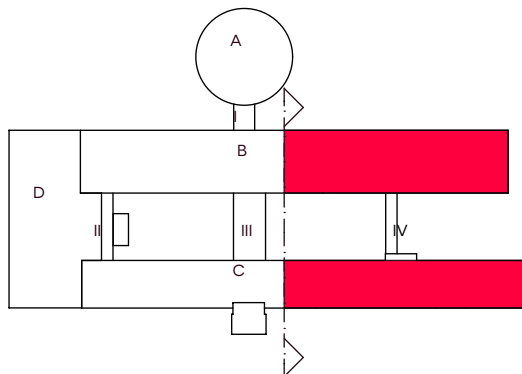

- LEGENDA
- PROJEKTOWANY POŻAROWY GŁOŚNIK SUFITOWY – ABT-S206
 - PROJEKTOWANY POŻAROWY GŁOŚNIK NAŚCIENNY – ABT-W6
 - CENTRALA SYSTEMU DSO

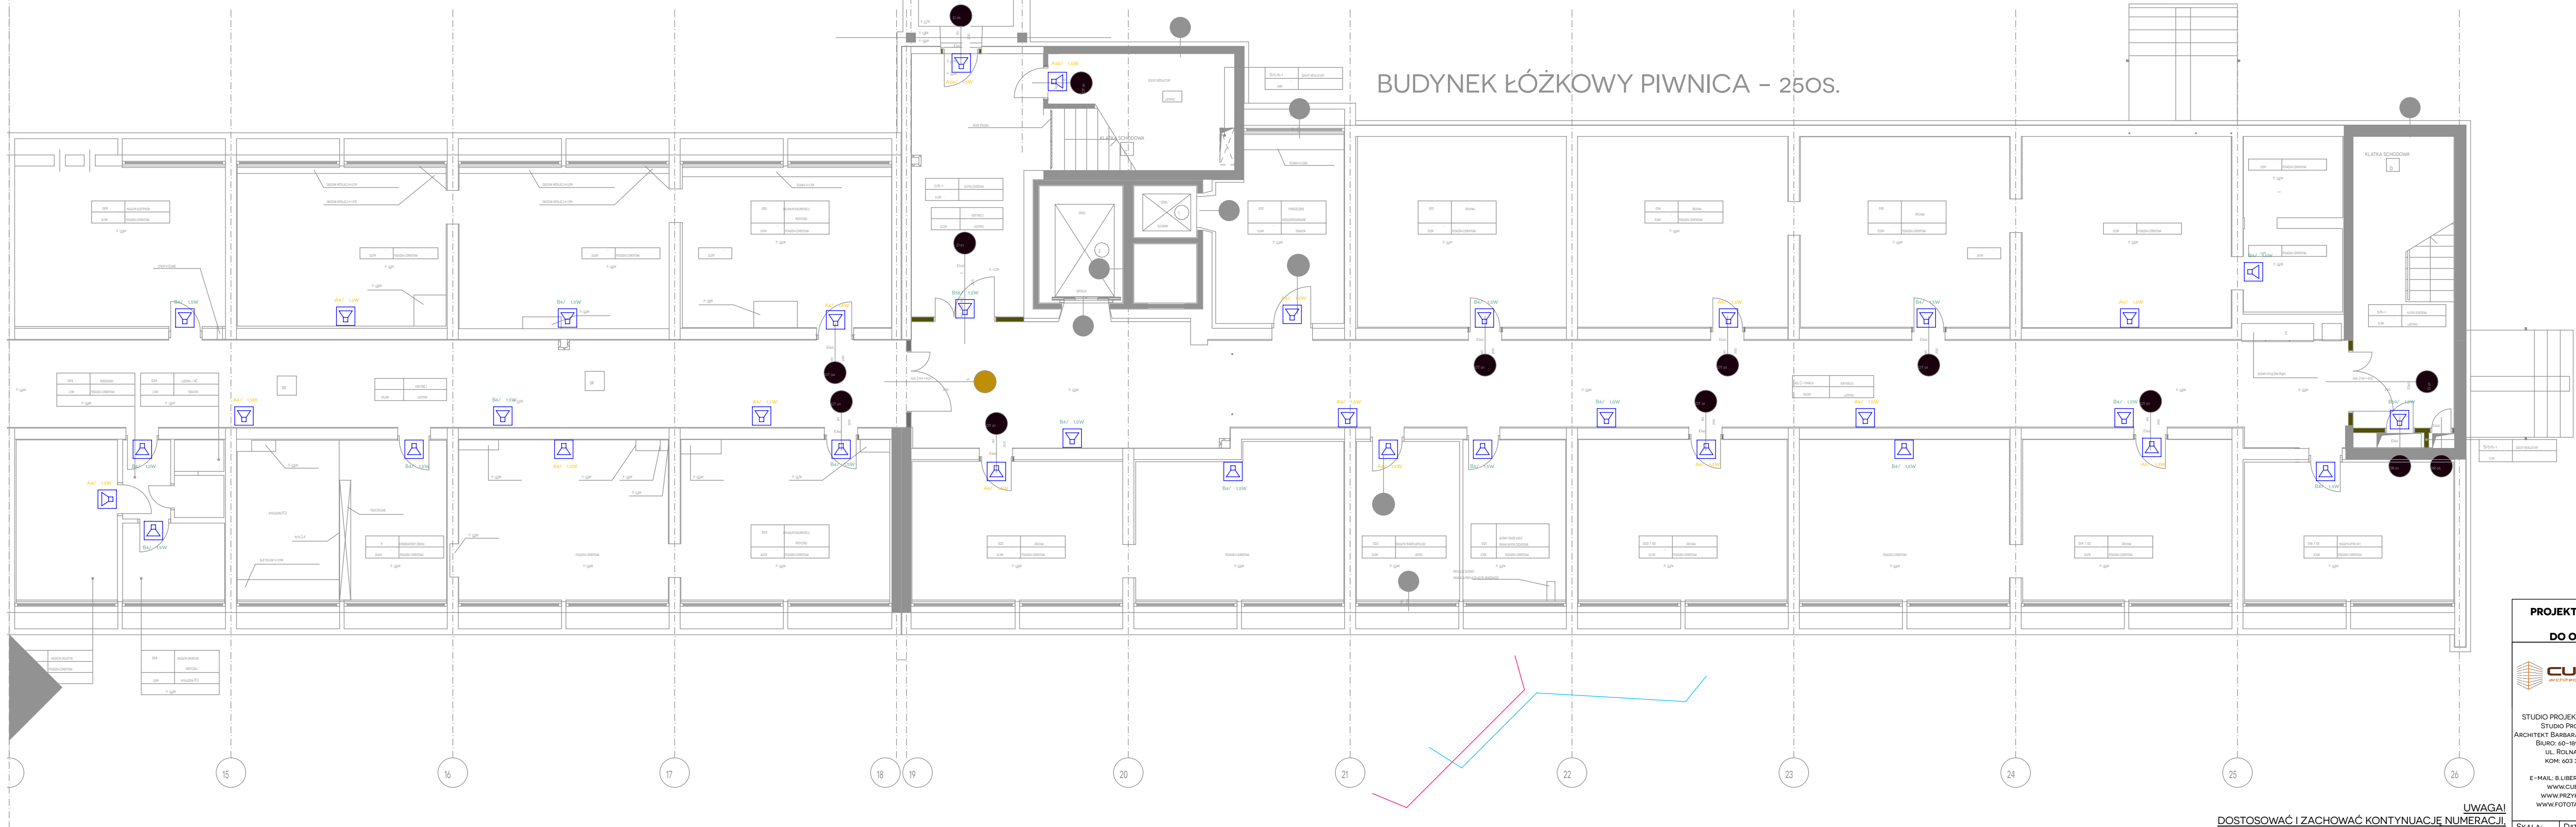

BUDYNEK ŁÓŻKOWY PIWNICA – 250s.

UWAGA:
- PRZED WYKONANIEM WSZYSTKIE WYMIARY *SPRAWDZIĆ W NATURZE
(*WSZYSTKIE WYMIARY PODANE W CM)

RYSunEK NALeży ROZPATRYWAĆ ŁĄCZNIE Z CAŁĄ DOKUMENTACJĄ
ARCHITEKTONICZNĄ (W TYM M.IN. Z OPISEM / RYSUNKAMI / ZAŁĄCZNIKAMI)
ORAZ ZE WSZYSTKIMI PROJEKTAMI BRANŻOWYMI.

- WSZYSTKIE ZMIANY NALeży UZGADNIAC, Z JEDNOSTKĄ PROJEKTOWĄ.
(DOPUSZCZA SIĘ ZMIANY, PO UZGODNIENIU Z PROJEKTANTEM
ORAZ PRZY ZACHOWANIU PARAMETRÓW TECHNICZNYCH MATERIAŁÓW)

PROJEKT WYKONAWCZY PRZEBUDOWA SZPITALA WOJEWÓDZKIEGO W POZNANIU
PRZY UL. JURASZÓW 7/19 POŁEGAJĄCA NA DOSTOSOWANIU OBIEKTU
DO OBOWIĄZUJĄCYCH PRZEPISÓW POŻAROWYCH – IV ETAP PRZEBUDOWY.

	OBJEKT:		IMIĘ I NAZWISKO	NR UPR	POCISN
	SZPITAL WOJEWÓDZKI W POZNANIU UL. JURASZÓW 7/19		PROJEKTANT ARCHITEKTURA		16/06/DOA
STUDIO PROJEKTÓW CUBE 27 ARCHITECT BARBARA LIBER-SKARBK BARBORA LIBER-SKARBK KOSZ. 400 207 400 E-MAIL: B.LIBER@CUBE27.PL WWW.CUBE27.PL WWW.FOTOPATETZ.PL	INWESTOR:		IMIĘ I NAZWISKO	NR UPR	POCISN
	SZPITAL WOJEWÓDZKI W POZNANIU UL. JURASZÓW 7/19		PROJEKTANT INST. ELEKTRYCZNA		10/06/PW
			IMIE I NAZWISKO	NR UPR	POCISN
			PROJEKTANT ARCHITEKTURA		16/06/DOA
			IMIE I NAZWISKO	NR UPR	POCISN
			PROJEKTANT INST. ELEKTRYCZNA		10/06/PW
			IMIE I NAZWISKO	NR UPR	POCISN
			PROJEKTANT ARCHITEKTURA		16/06/DOA
			IMIE I NAZWISKO	NR UPR	POCISN
			PROJEKTANT INST. ELEKTRYCZNA		10/06/PW

SKALA:	DATA:	TYTUŁ RYSUNKU:	OSTRZEŻENIA	BRANŻA:	STATUS:
1:100	09/2018	PIWNICA BUD. "B, C, D".	INST. ELEKT.	INST. ELEKT.	PW/DSO/IV 16.06.2018

UWAGA!
DOSTOSOWAĆ I ZACHOWAĆ KONTYNUALNOŚĆ NUMERACJI
ADRESÓW ELEMENTÓW DO ZREALIZOWANYCH ETAPÓW PRZEBUDOWY.