OBIEKT: 385, 288, 289, 310

Obręb: Brzózki
Gmina: 321103_5 Nowe Warpno
Powiat: 3211 Policki
Województwo: 32 Zachodniopomorskie

SKALA: 1:500
Układ współrzędnych: 2000 s. 5 PUWG 2000
Układ odniesienia wysokości: Kronsztad 86

Kierownik roboty:

mgr inż. Michał Gniewosz
upr. Nr: 12920

.....
podpis

Mapę do celów projektowych sporządzono przy wykorzystaniu:

1. Mapy zasadniczej w skali 1:1000 sekcje:

5.205.15.25.3.3, 5.205.15.25.3.4

~~2. Danych branżowych części uzbrojenia podziemnego~~
~~3. Pomiaru zieleni wysokiej i pomników przyrody oraz pomiaru innych obiektów wskazanych przez projektanta~~
~~4. Opracowanych geodezyjnie elementów planu zagospodarowania przestrzennego (linie rozgraniczające, linie regulacyjne, osie ulic)~~

Na mapie do celów projektowych wykazano następujące uzgodnione przez ZUDP projekty sieci uzbrojenia terenu:

Brak

Informacje dodatkowe

1. — — — — zakres opracowania
2. Redakcja znaków zgodna z Rozporządzeniem MAiC z dnia 12.02.2013r. (Dz. U. 2013 nr 0 poz. 383)
3. Mapa nadaje się do celów projektowych w zakresie pomiaru.
4. Stopień kartometryczności mapy do celów projektowych jest zgodny z Rozporządzeniem MSWiA z dnia 9.11.2011 r. (Dz.U. 2011 nr 263 poz. 1572)
5. Wszystkie trwałe obiekty budowlane podlegają wytyczeniu przez jednostkę wykonawstwa geodezyjnego.
6. Nie wyklucza się istnienia w terenie również uzbrojenia, o którym brak było informacji branżowych i nie zostały odnalezione w terenie w czasie inwentaryzacji geodezyjnej.
7. Mapa ~~zgodna~~/niezgodna z przepisami §79 ust.5 rozporządzenia MSWiA z dnia 9.11.2011r. (Dz.U. 2011 nr 263 poz. 1572) - ~~nadaje się~~ /nie nadaje się do projektowania budynków w odległości mniejszej niż 4,0 m od granicy nieruchomości.
8. Nie wykonano czynności określonych w §80 ust. 4 rozporządzenia MSWiA z dnia 9.11.2011 r. (Dz. U. Nr 263, poz. 1572)
9. Udostępnianie i rozpowszechnianie otrzymanych materiałów jest zabronione: art.18 Ustawy Prawo Geodezyjne i Kartograficzne (Dz. U. z 2010 r. nr 193, poz. 1287 ze zm.)
10. Mapę do celów projektowych sporządzono przy wykorzystaniu arkuszy mapy zasadniczej w skali 1:500 w układzie "1965" /~~lokalnym m. Szczecin~~ sekcje: 330.442.103

Uzbrojenie podziemne opracowano na podstawie:

1. Pośredniego ustalenia przebiegu aparaturą elektromagnetyczną - z literą A
2. Bezpośrednich pomiarów powykonawczych - bez litery
W związku z tym w części 1 nie gwarantuje się kompletności, a dokładność położenia uzbrojenia na mapie może być niższa od dokładności kartometrycznej mapy

Aktualność mapy do celów projektowych na dzień:

07.10.2017

GeoPerfekt
Usługi Geodezyjno-Kartograficzne
Daniel Jeleński
ul. Piaskowa 7c/2
72-010 Police
NIP 851-287-20-61
tel.kom. 885 60 60 61
daniel.jelenski@geodeta-police.pl

Wykonano metodą: ~~a) rastrowo~~ b) wektorowo:

skanowanie, kalibracja, digitalizacja rastra

Wykonano w ramach roboty geodezyjnej:

KERG: GK.6640.2142.2017

Zgłoszonej w WGKiK SP w Policach

W zakresie opracowania znajdują się punkty osnowy geodezyjnej nr: brak

podlegające ochronie na podst.art.15, art.48 ust.1 pkt 3 ustawy Prawo geodezyjne i kartograficzne

Granice i nr działek ewidencyjnych według danych WGKiK SP w Policach, z dnia: 06.10.2017

Rejestracja:

Kierownik jednostki wykonawstwa geodezyjnego

inż. Daniel Jeleński

Układ współrzędnych: 2000		
Lp.	X	Y
P1	5945145.67	5458816.50
P2	5945143.76	5458813.69
P3	5945135.49	5458819.31
P4	5945137.40	5458822.12
M1	5945139.92	5458816.30
M2	5945137.10	5458812.17
M3	5945128.55	5458817.99
M4	5945136.08	5458829.07
M5	5945144.64	5458823.25
M6	5945141.83	5458819.11
D1	5945141.24	5458809.81
D2	5945147.80	5458819.45
S1	5945141.21	5458810.73
S2	5945147.11	5458819.42
T1	5945122.33	5458793.98
T2	5945112.20	5458812.56
T3	5945116.85	5458833.20
T4	5945128.92	5458843.75
T5	5945141.84	5458846.71
T6	5945154.78	5458843.80
R1	5945144.32	5458814.92
R2	5945139.89	5458817.44
U1	5945145.46	5458817.25
U2	5945143.03	5458813.67
U3	5945158.00	5458800.16
U4	5945156.81	5458785.80
U5	5945167.60	5458778.86
U6	5945170.23	5458781.39
U7	5945175.33	5458781.13
U8	5945179.77	5458787.87
U9	5945181.60	5458793.15
U10	5945184.07	5458803.52
U11	5945165.51	5458810.73
U12	5945161.95	5458806.05

*Współrzędne poszczególnych słupów pomostu drewnianego przedstawiono na rysunku technologiczno - konstrukcyjnym pomostu.

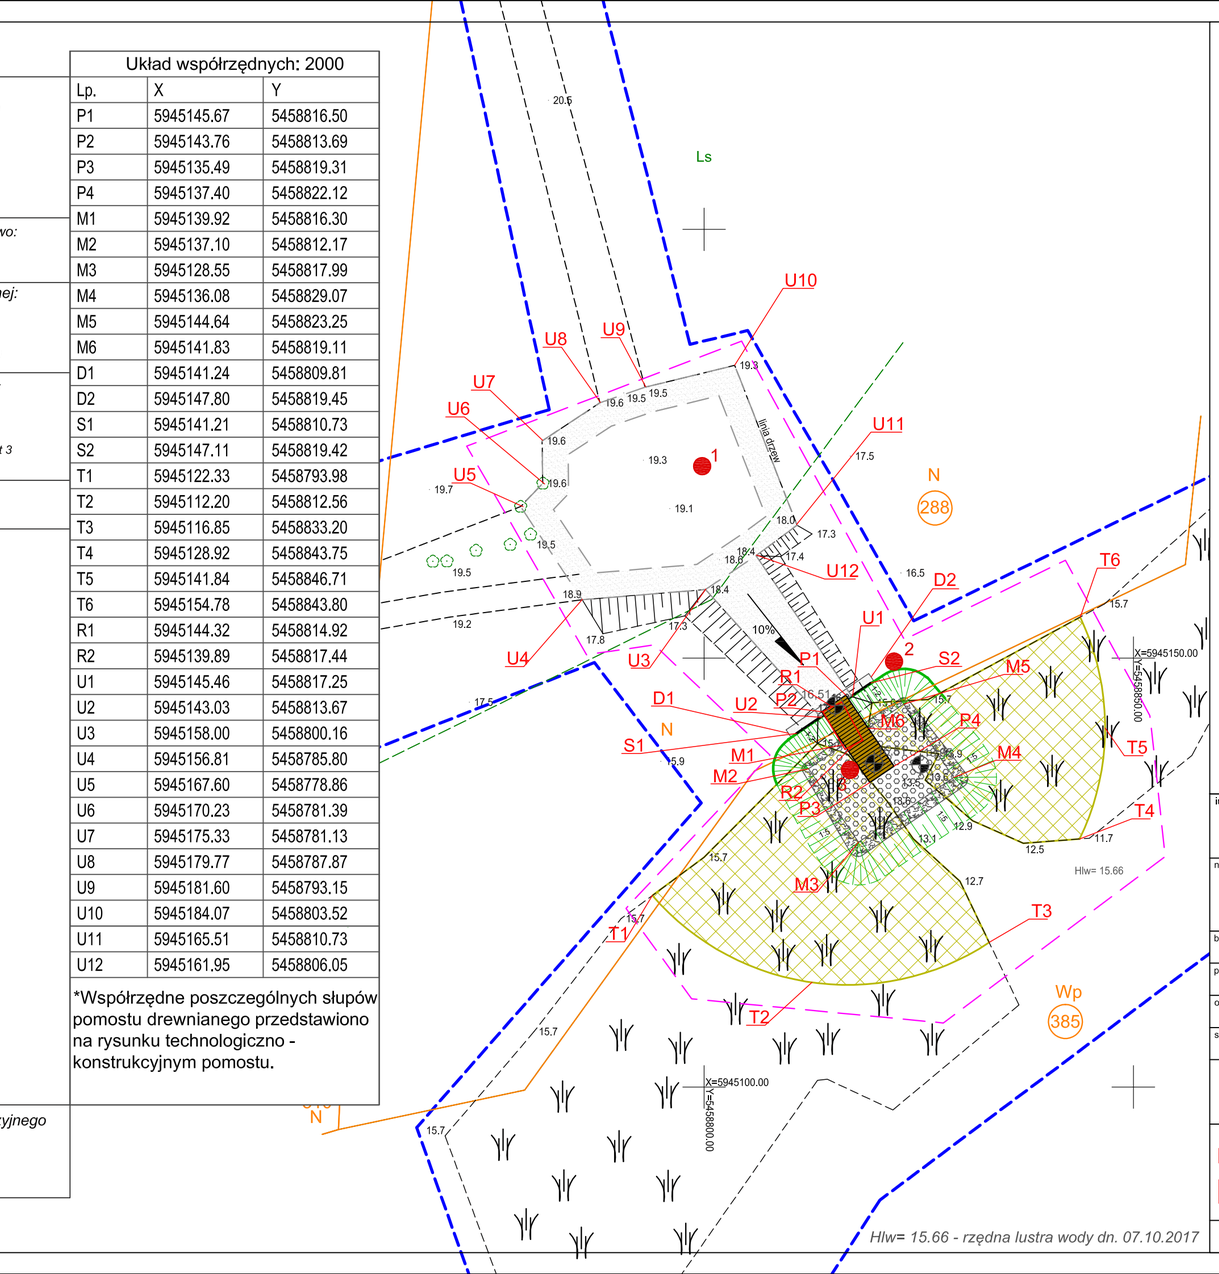

Hlw= 15.66 - rzędna lustra wody dn. 07.10.2017

LEGENDA

- Zakres poszerzenia placu manewrowego
- Skaryp istniejące
- 16.5 Rzędne terenu istniejącego
- Programowany zakres wycinki trzcin
- Granica działki
- 288 Nr działki
- 288 Działki w zakresie inwestycji
- Istniejące trzcinowisko
- 2 Odwiert geologiczny
- Zakres inwestycji / Zasięg oddziaływania
- Istniejący pomost do likwidacjii
- Programowany drenaż
- Programowana palisada drewniana
- Programowany pomost drewniany
- Programowane umocnienie dna materacami faszynowo - kamiennymi
- 16,51 Programowane rzędne
- Programowane skarpy
- Narzut kamienny
- P1 Punkty charakterystyczne

inwestor:

Nadleśnictwo Trzebież
Zalesie 1
72-004 Tanowo

nazwa przedsięwzięcia:

Wykonanie dokumentacji projektowej na budowę strategicznego punktu poboru wody na cele przeciwpożarowe na zachodnim brzegu Jeziora Piaski, działki nr ewidencyjny 385, 288, 289, 310, obręb Brzózki, gmina Warpno.

branża: MELIORACYJNA / HYDROTECHNICZNA

projektant:	mgr inż. MAREK GLIŹNIEWICZ	ZAP/0158/POOH/14 specjalność inżynieria hydrotechniczna	
opracowujący:	mgr inż. MARCIN BIAŁKOWSKI	-	
sprawdzający:	mgr inż. JANUSZ MYŚLEWSKI	ZAP/0014/POOK/09 specjalność konstrukcyjno - budowlana	

Projekt zagospodarowania terenu

piotrbalinskiprojekt

nr zlecenia: Zlecenie nr BGM.1036		skala rysunku: 1:500
stadium: PROJEKT BUDOWLANY		
data: GRUDZIEŃ 2017		rysunek nr: 2

Piotr Baliński PROJEKT; Darskowo 7c; 78-520 Złocieniec; tel. +48 608 378 751
adres korespondencyjny: ul.Gen. J.H.Dąbrowskiego 24-25 70-100 Szczecin