




I - oznaczenie grzejnika

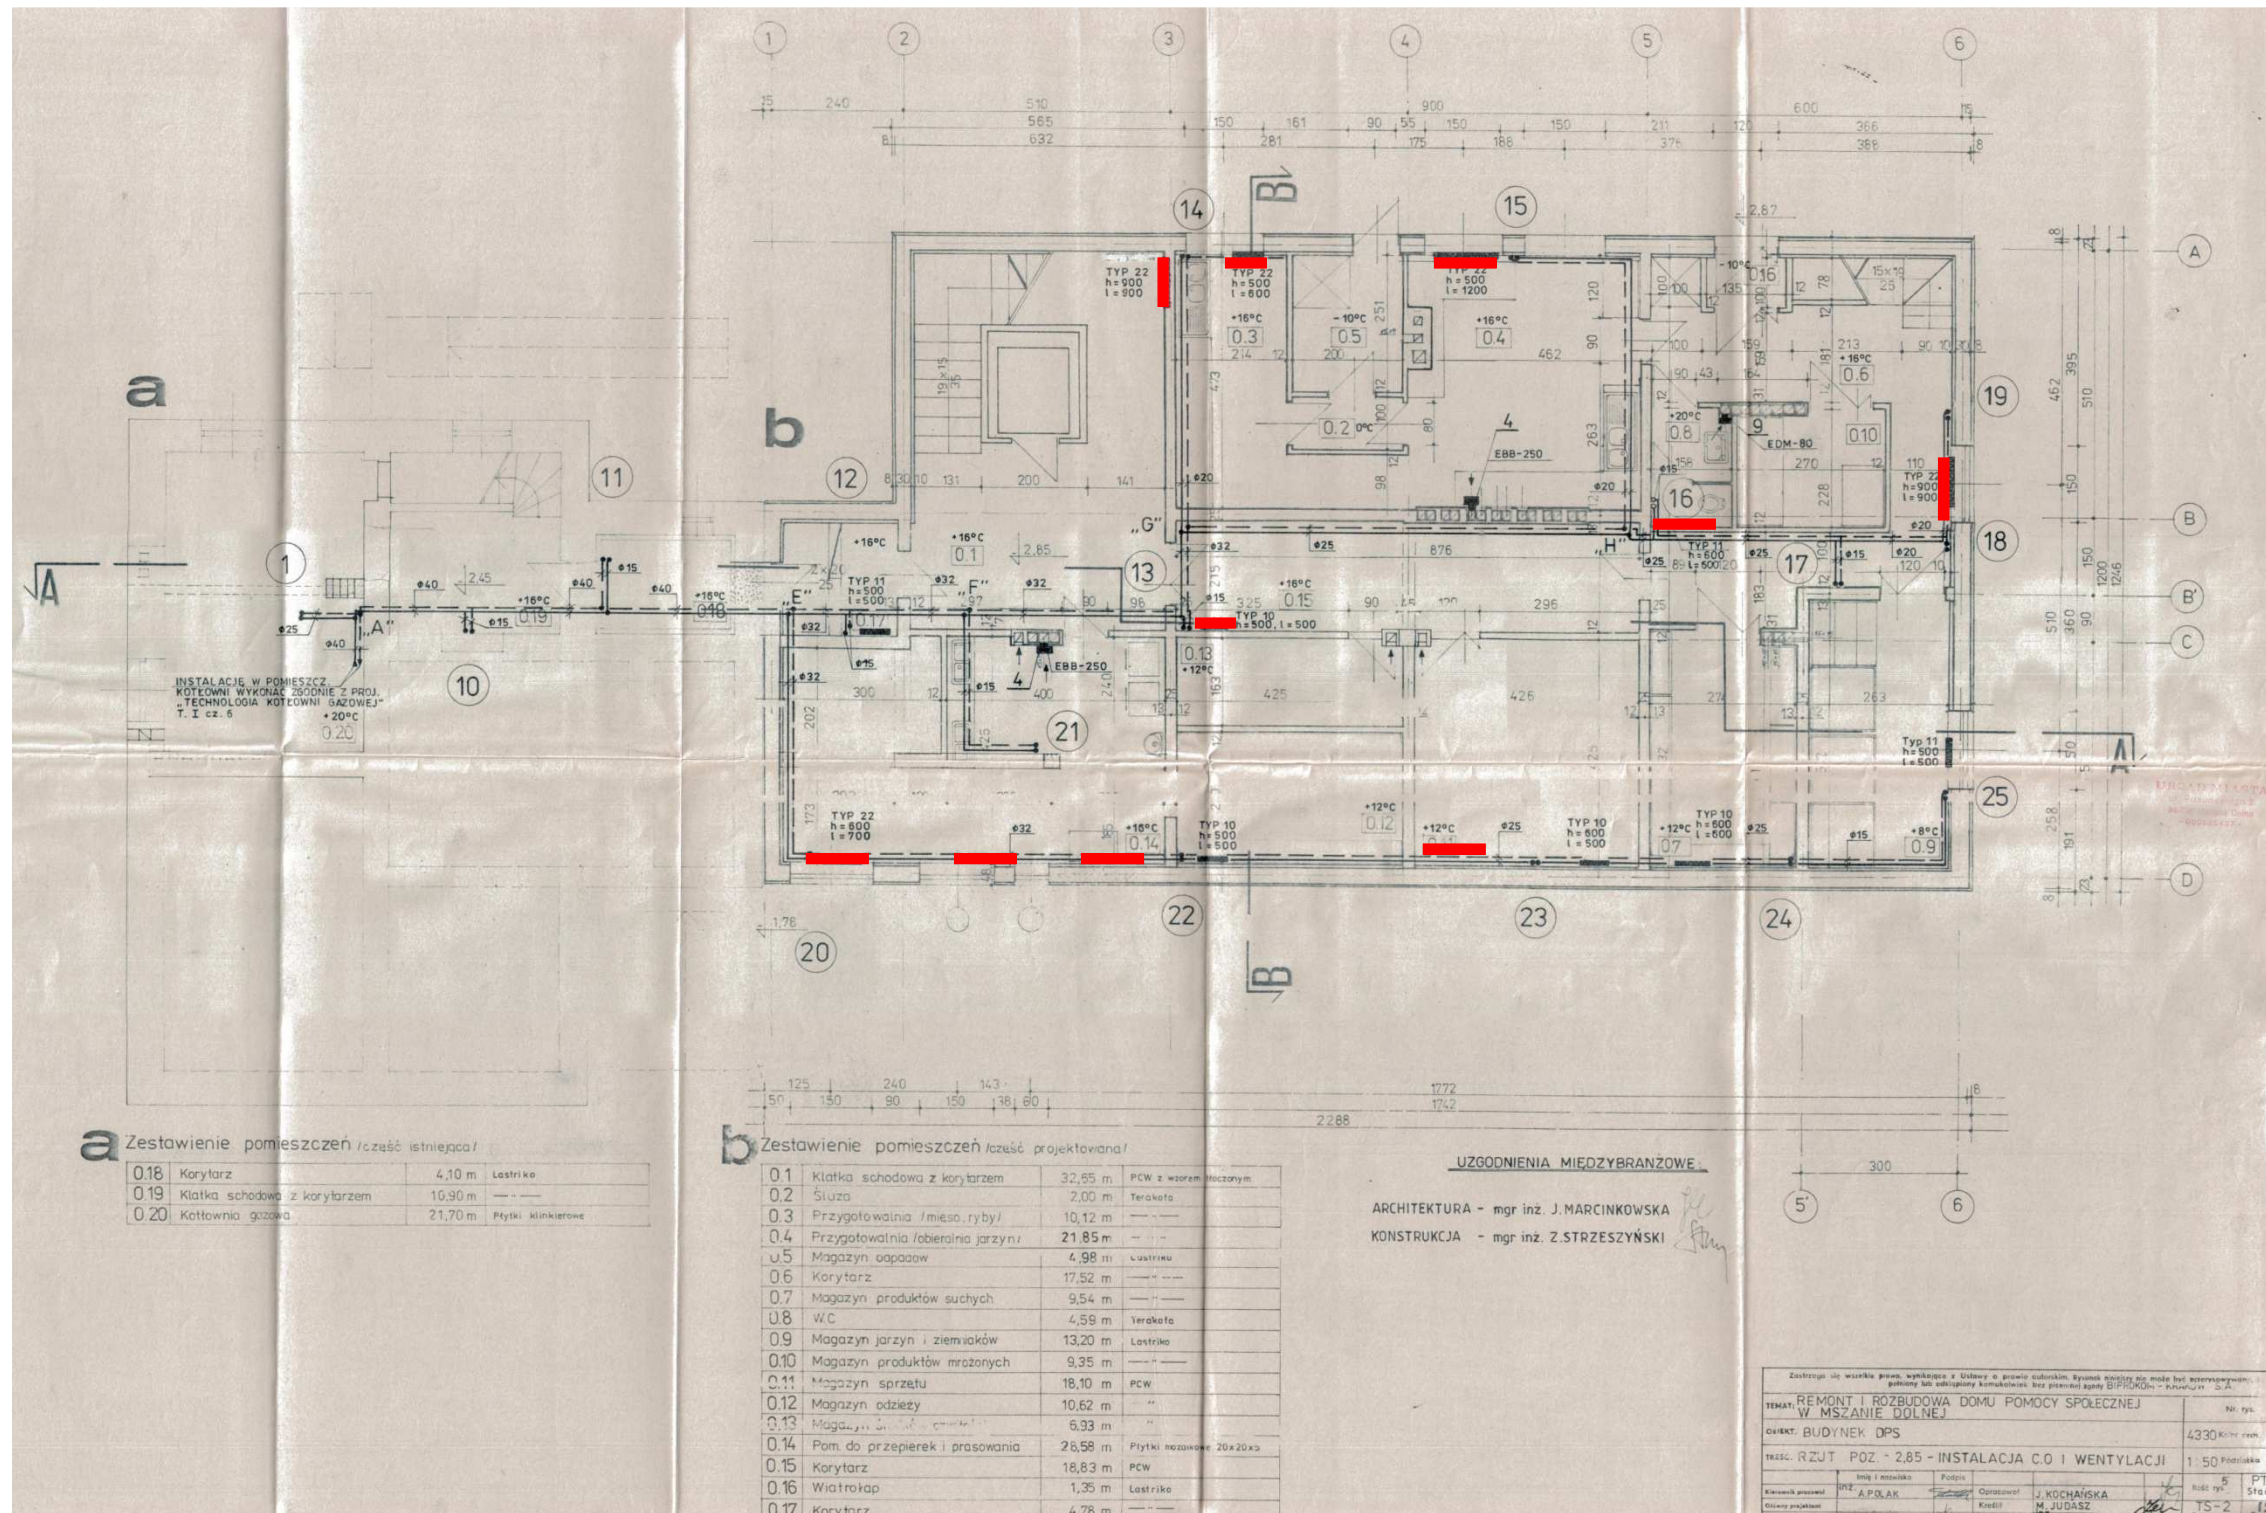

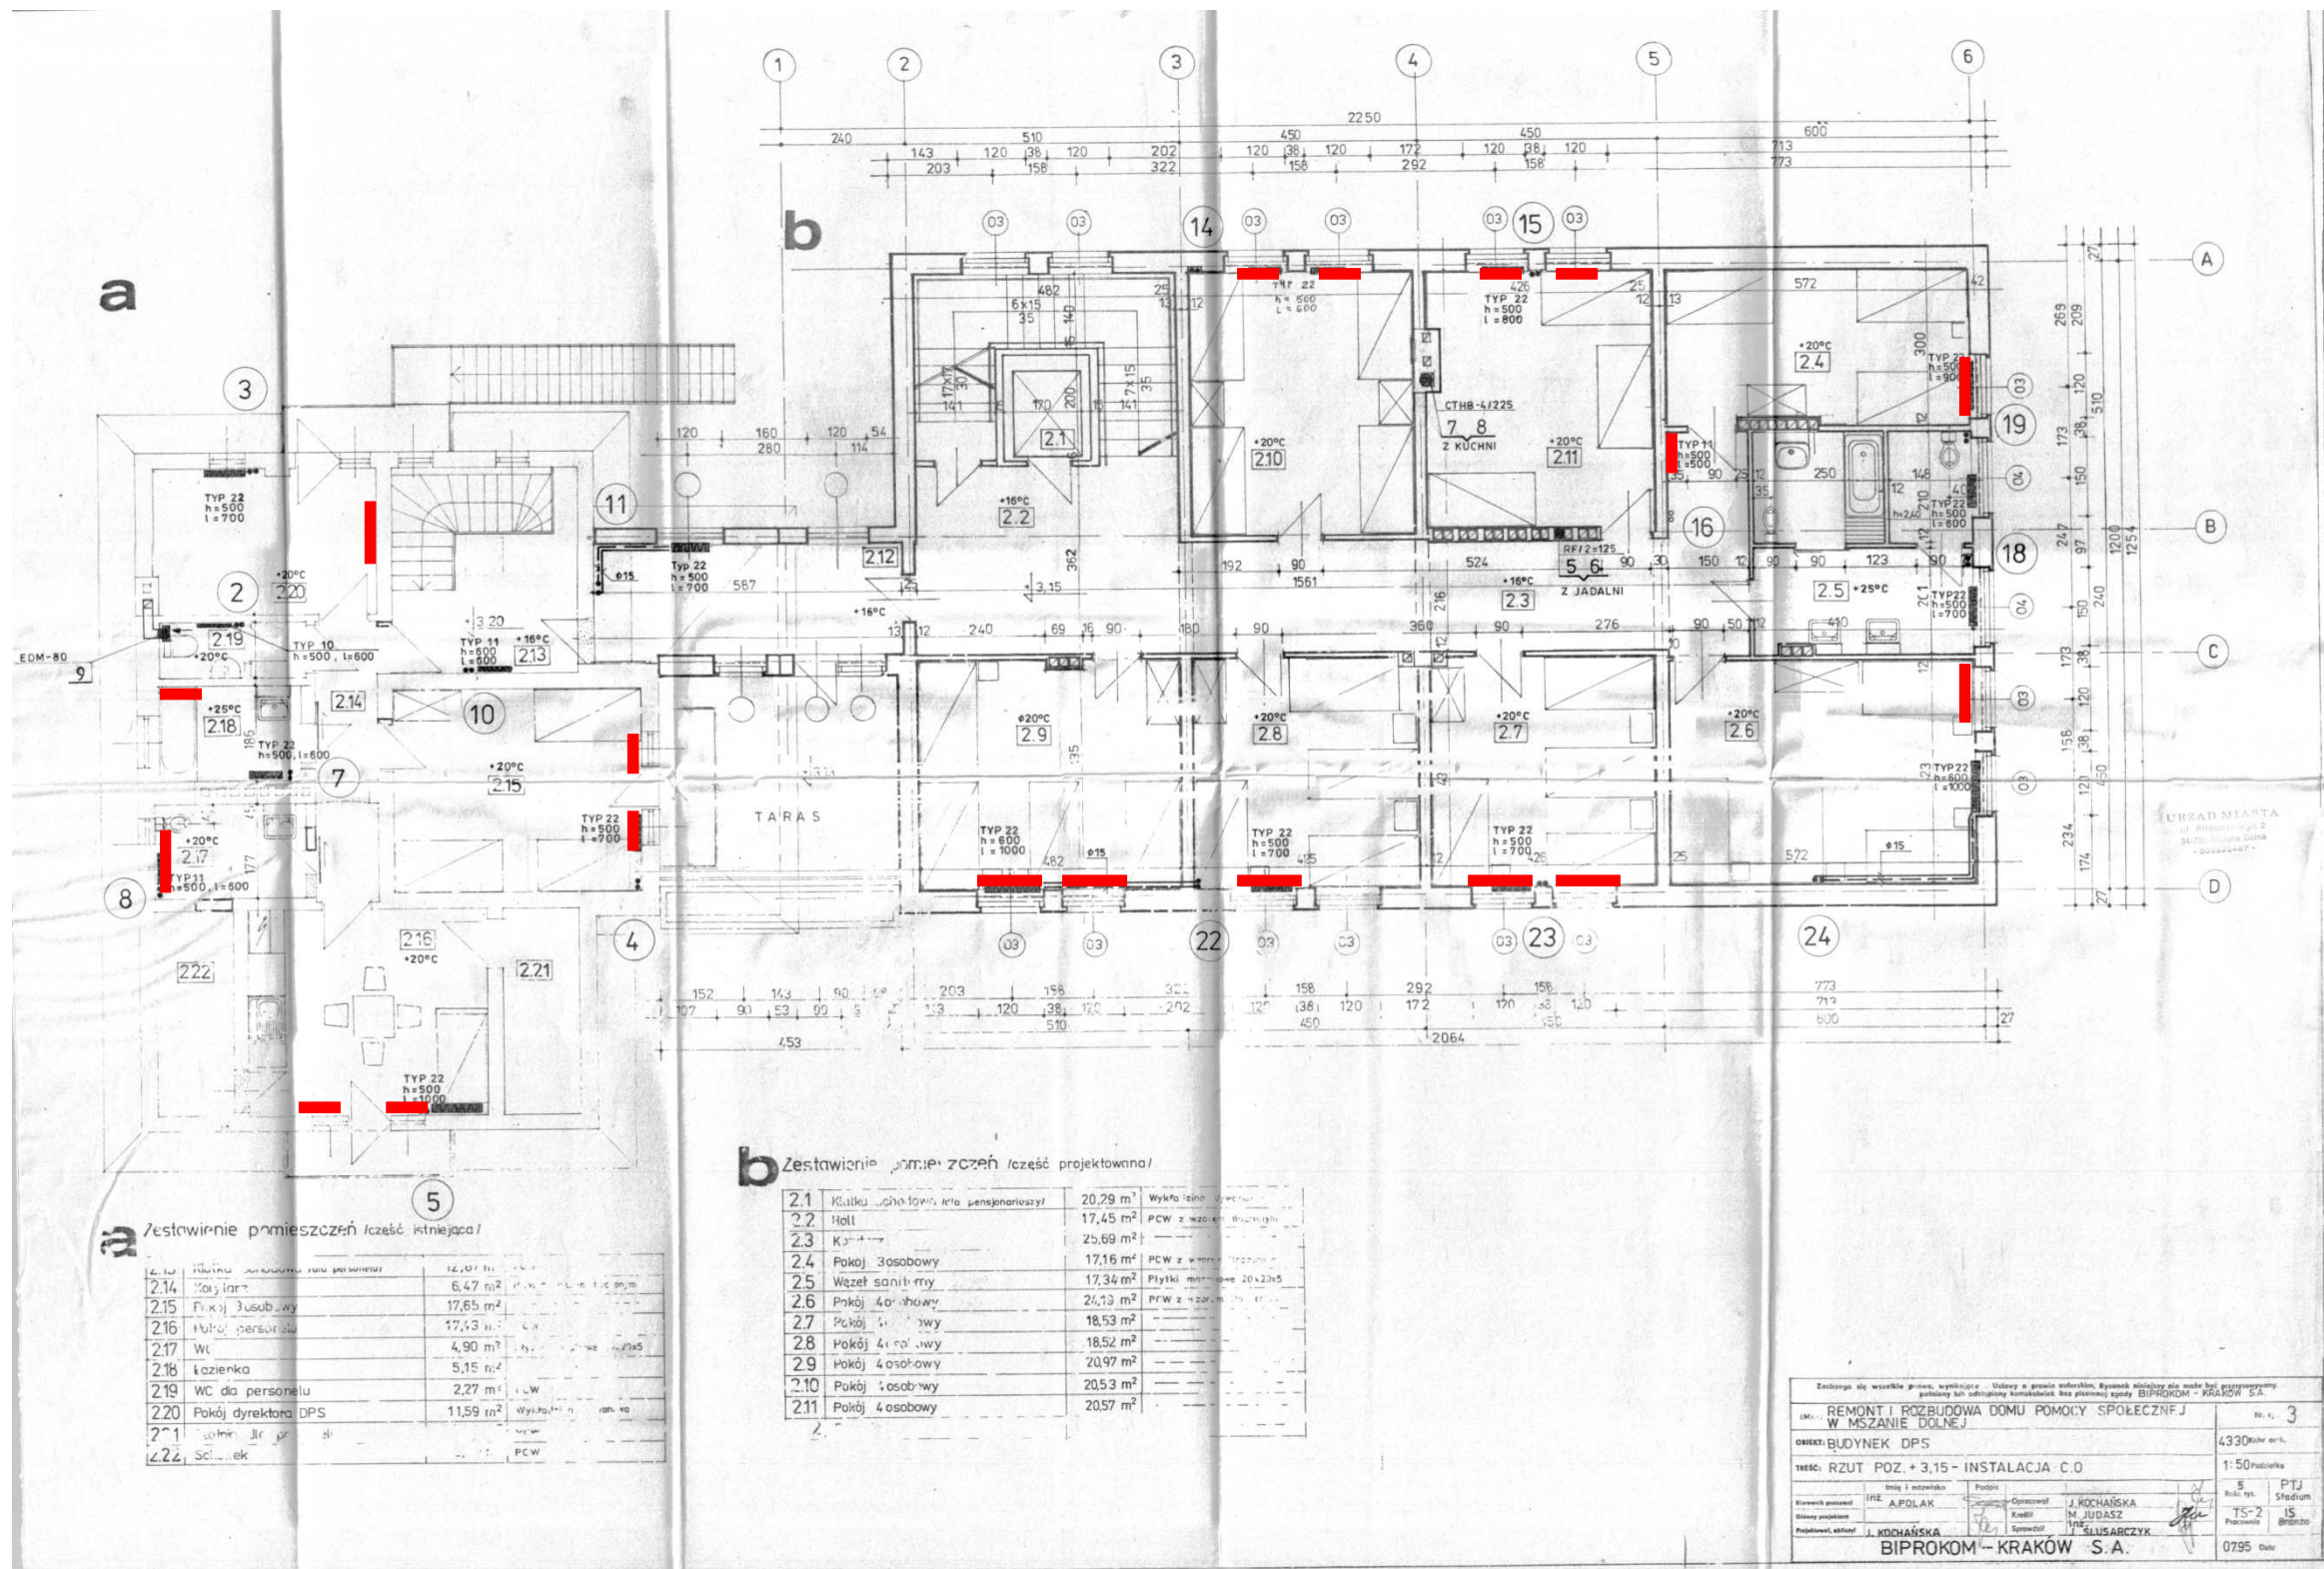

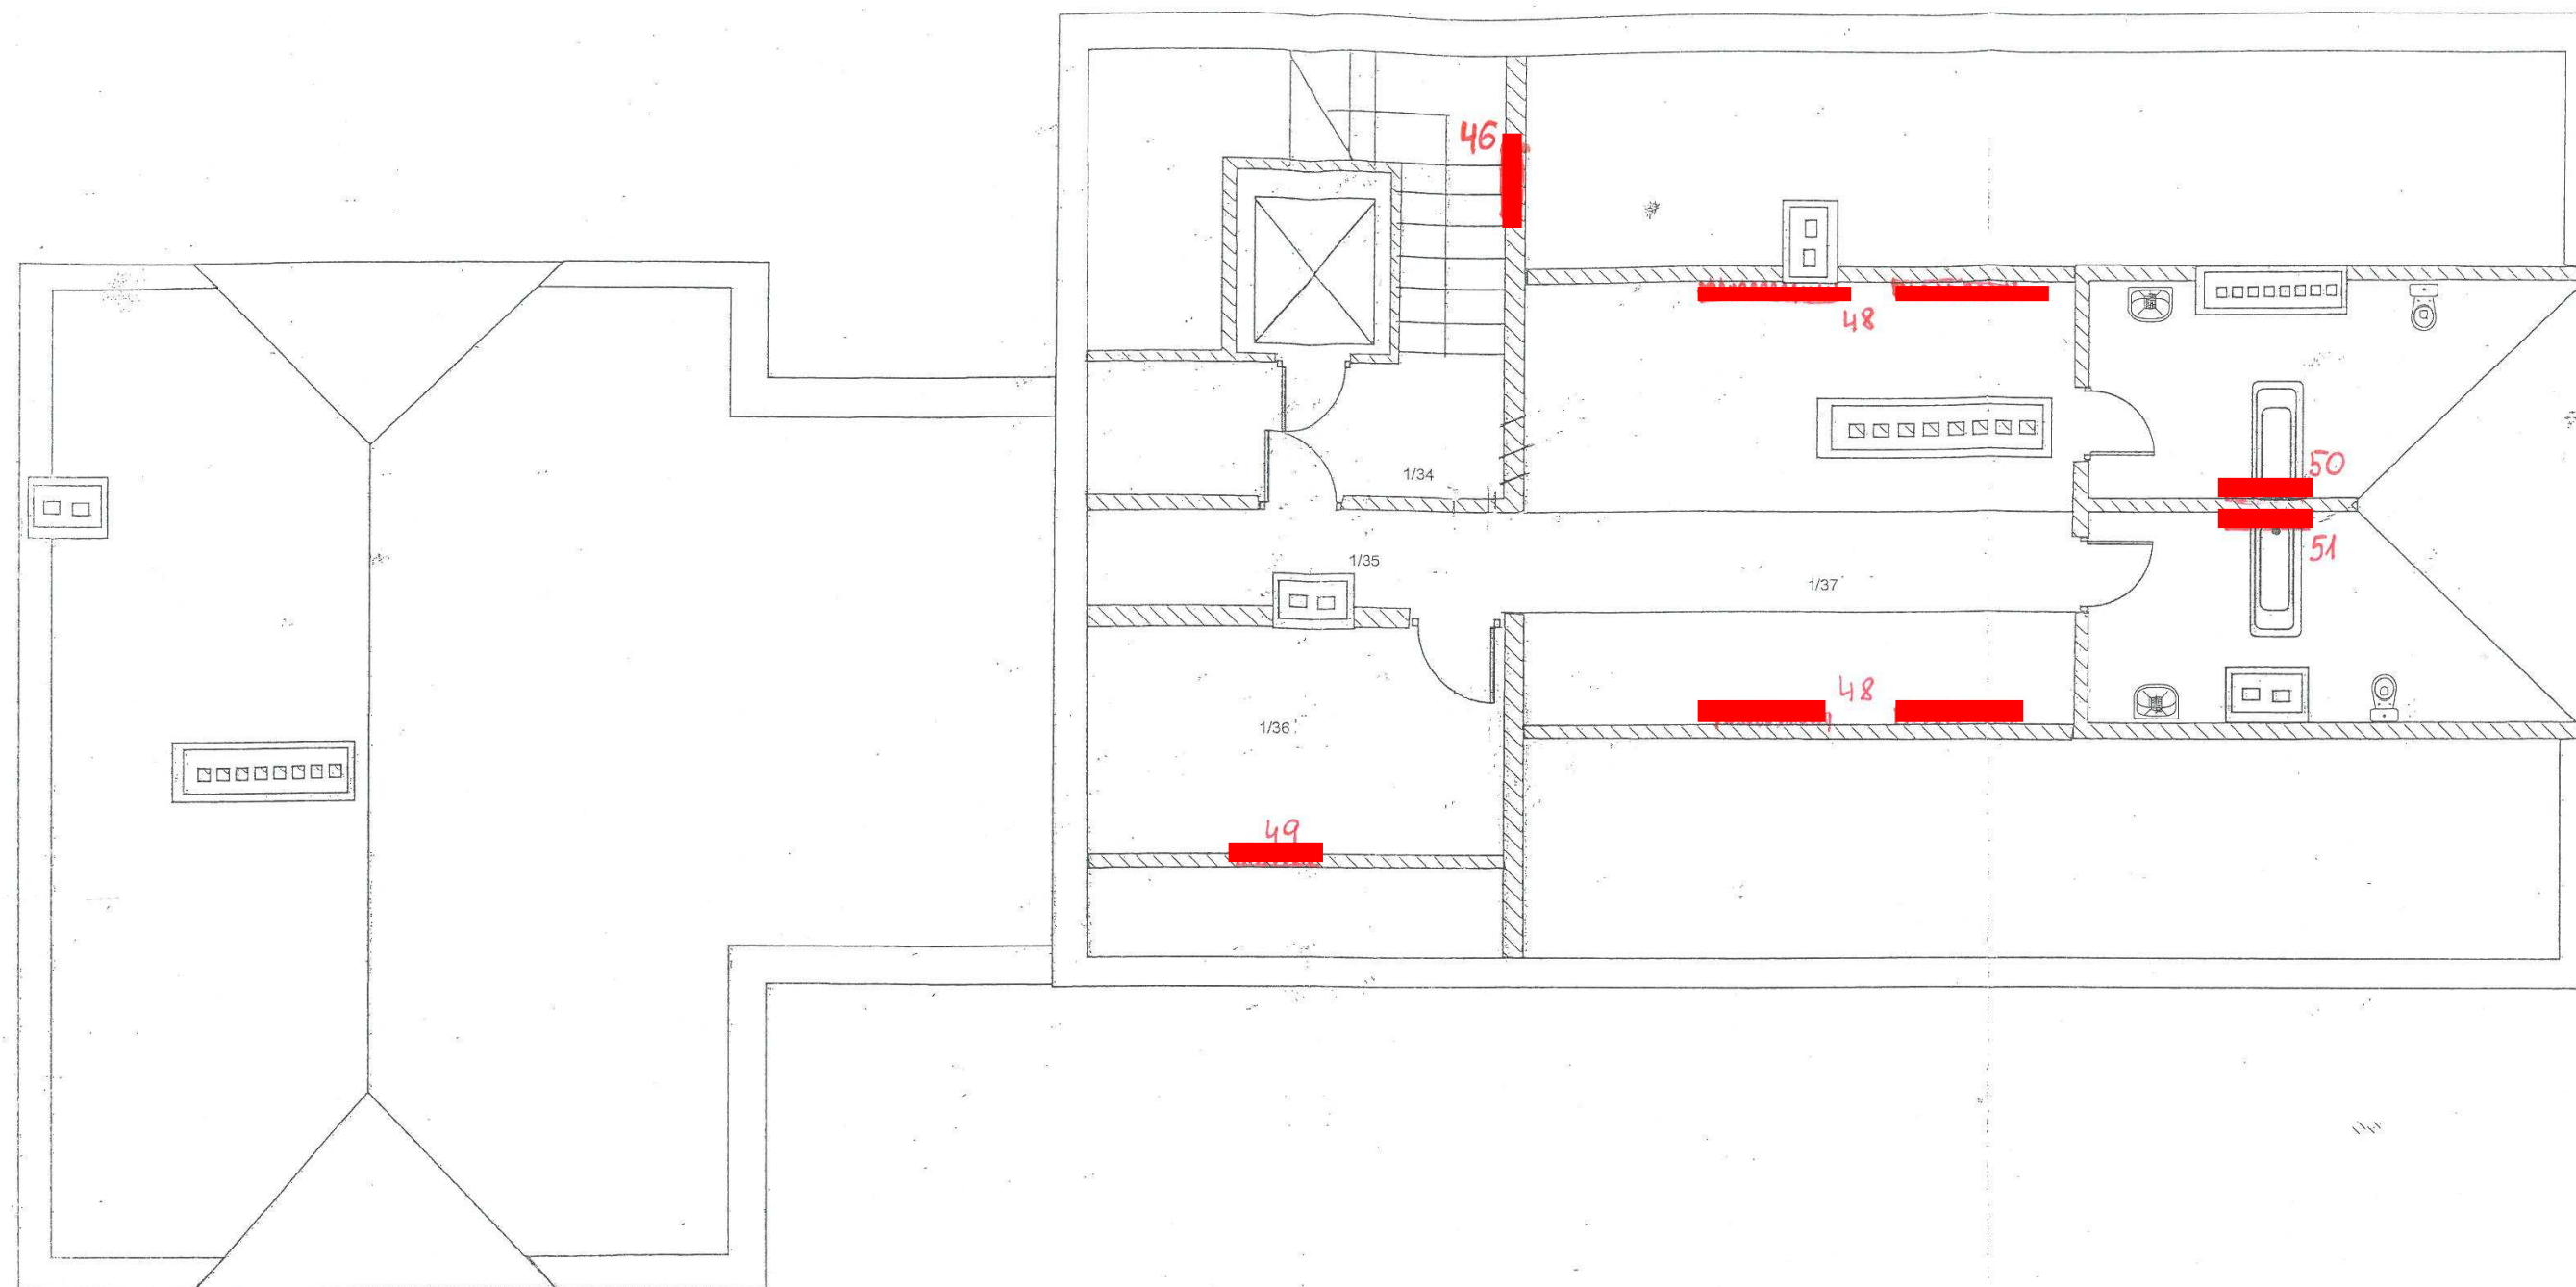

TERAPIA - PODDASIE