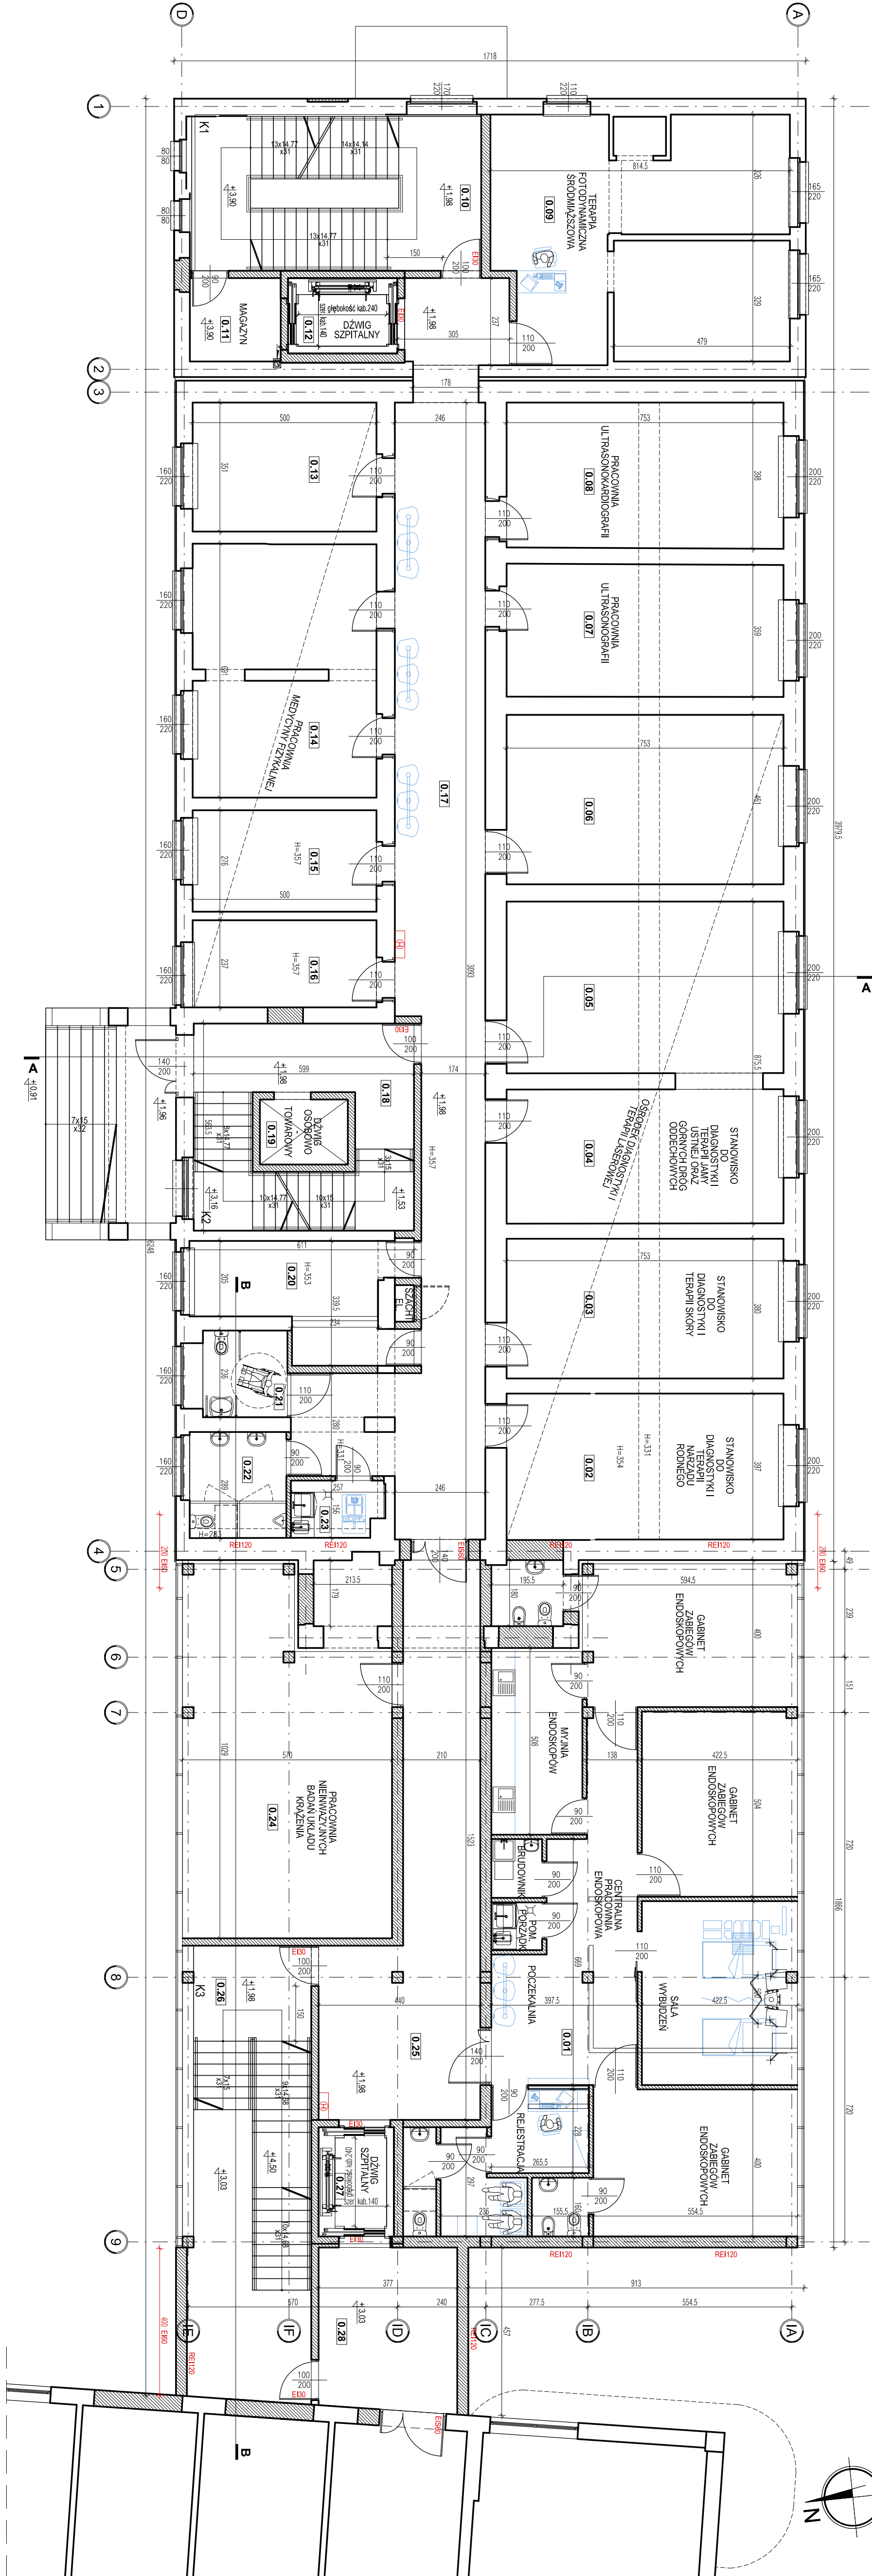


BUD. NR 7 BUD. NR 6

LEGENDA OZNACZEŃ I SYMBOLI:			
SCĄNY ISTNIEJĄCE			
SCĄNY PROJEKTOWANE			
H=352	WYSOKOŚĆ POMIĘSZCZENIA NETTO		
	ELEMENTY WYPOSAŻENIA INSTALACJI SANITARNEJ, WYPOSAŻENIE MONTOWANE NA ETAPIE BUDOWY, NIEZBĘDNE DLA FUNKCJONOWANIA SZPITALA DO ZAKUPU I WBUUDOWANIA NA ETAPIE BUDOWY, OBJĘTE NINIEJSZĄ DOKUMENTACJĄ - KOLOR CZARNY		
	ELEMENTY WYPOSAŻENIA NIEWBUDOWANE NA ETAPIE BUDOWY, NIEZBĘDNE DLA FUNKCJONOWANIA SZPITALA, OBJĘTE ODREBNYM POSTĘPOWANIEM ZAKUPOWYM - KOLOR NIEBIESKI.		
	PROJEKTOWANE PIONY WENTYLACYJNE		
E30	OZNACZENIA P.POŻ.		
ZESTAWIENIE POWIERZCHNI 2 KOND. /PARTER/			
0.01	CENTRALNA PRACOWNIA ENDOSKOPOWA	152,80m ²	
0.02	OSRODEK DIAGNOSTYKI I TERAPII LASEROWEJ	29,95m ²	
0.03	OSRODEK DIAGNOSTYKI I TERAPII LASEROWEJ	28,61m ²	
0.04	OSRODEK DIAGNOSTYKI I TERAPII LASEROWEJ	27,48m ²	
0.05	OSRODEK DIAGNOSTYKI I TERAPII LASEROWEJ	35,16m ²	
0.06	OSRODEK DIAGNOSTYKI I TERAPII LASEROWEJ	34,71m ²	
0.07	PRACOWNIA ULTRASONOKARDIOGRAFII	27,14m ²	
0.08	PRACOWNIA ULTRASONOKARDIOGRAFII	29,82m ²	
0.09	PAC. TERAPII FOTODYNAMICZNEJ ŚRODOWĄZCZOWEJ	51,53m ²	
0.10	KŁATKA SCHODOWA 1	33,08m ²	
0.11	MAGAZYN	5,60m ²	
0.12	SZYB DZWIĞU 1	6,08m ²	
0.13	PRACOWNIA MEDYCYNY FIZYKALNEJ	17,55m ²	
0.14	PRACOWNIA MEDYCYNY FIZYKALNEJ	33,70m ²	
0.15	PRACOWNIA MEDYCYNY FIZYKALNEJ	13,80m ²	
0.16	PRACOWNIA MEDYCYNY FIZYKALNEJ	11,85m ²	
0.17	KORYTARZ	83,42m ²	
0.18	KŁATKA SCHODOWA 2	27,70m ²	
0.19	SZYB DZWIĞU 2	4,23m ²	
0.20	MAGAZYN	15,37m ²	
0.21	WC DAMSKI	5,42m ²	
0.22	WC MĘSKI	7,59m ²	
0.23	POM. PORZĄDKOWE	3,75m ²	
0.24	PRAC. NIEWYKONANYCH BADAŃ UKŁADU KRĄŻENIA	57,19m ²	
0.25	POCZĘKALNIA	42,88m ²	
0.26	KŁATKA SCHODOWA 3	42,74m ²	
0.27	SZYB DZWIĞU 3	6,08m ²	
0.28	KORYTARZ	16,64m ²	
RAZEM POW. NETTO KOND.		851,87m ²	
POW. CAŁKOWITA KOND.		1055,67m ²	
UWAGI			
1. WSZYSTKIE WYMIARY SPRAWDZIĆ NA BUDOWIE!			
2. WYMIARY POMIĘSZCZEŃ MOGA RÓŻNIC SIĘ OD PRZEDSTAWIONYCH NA RYSUNKACH O 1-3cm W ZALEŻNOŚCI OD MIEJSCA WYKONANIA POMIARU Z UWAGI NA NIERÓWNOŚCI W ISTNIEJĄCYCH TRYKACH ORAZ OSTATECZNIE DOBRANE MATERIAŁY WYKONANIE.			
3. NINIEJSZA DOKUMENTACJA JEST ETAPEM KONCEPCYJNYM I NIE STANOWI PODSTAWY DO WYKONYWANIA JAKICHKOLWIEK ROBÓT BUDOWLANYCH I INSTALACYJNYCH			
STUDIO			
"STUDIO QUATTRO" arch. Hanna Kramarczyk-Leśnik			
ul. Słoneczna 40-540 Katowice, ul. Słoneczna 51			
tel./fax (32) 257 06 65, e-mail studioquattro@urhnet.pl			
PROJEKT PROGRAM FUNKCJONALNO UŻYTKOWY DLA ZDANIA PN.			
ORGANIZACJA ŚLĄSKIEGO CENTRUM WZROSTAJĄCEJ DIAGNOSTYKI			
NOWOTWORÓW I MEDYCYN FIZYKALNEJ, ZLOKALIZOWANEGO W SZPITALU SPACJALISTYCZNYM W BYTOMIU PRZY UL. BĄTOWEGO 15			
SZKALA 1:100			
BUD. NR 7 BUD. NR 6			
AUTORZY			
mgr inż. arch. Hanna Kramarczyk-Leśnik			
mgr inż. arch. Eryka Barańska			
07/2014			
NR RYS.			
15/A			