


ODDZIAŁ CHOROÓB WEWNĘTRZNYCH, ANGIOLOGII I MEDYCYNY FIZYKALNEJ

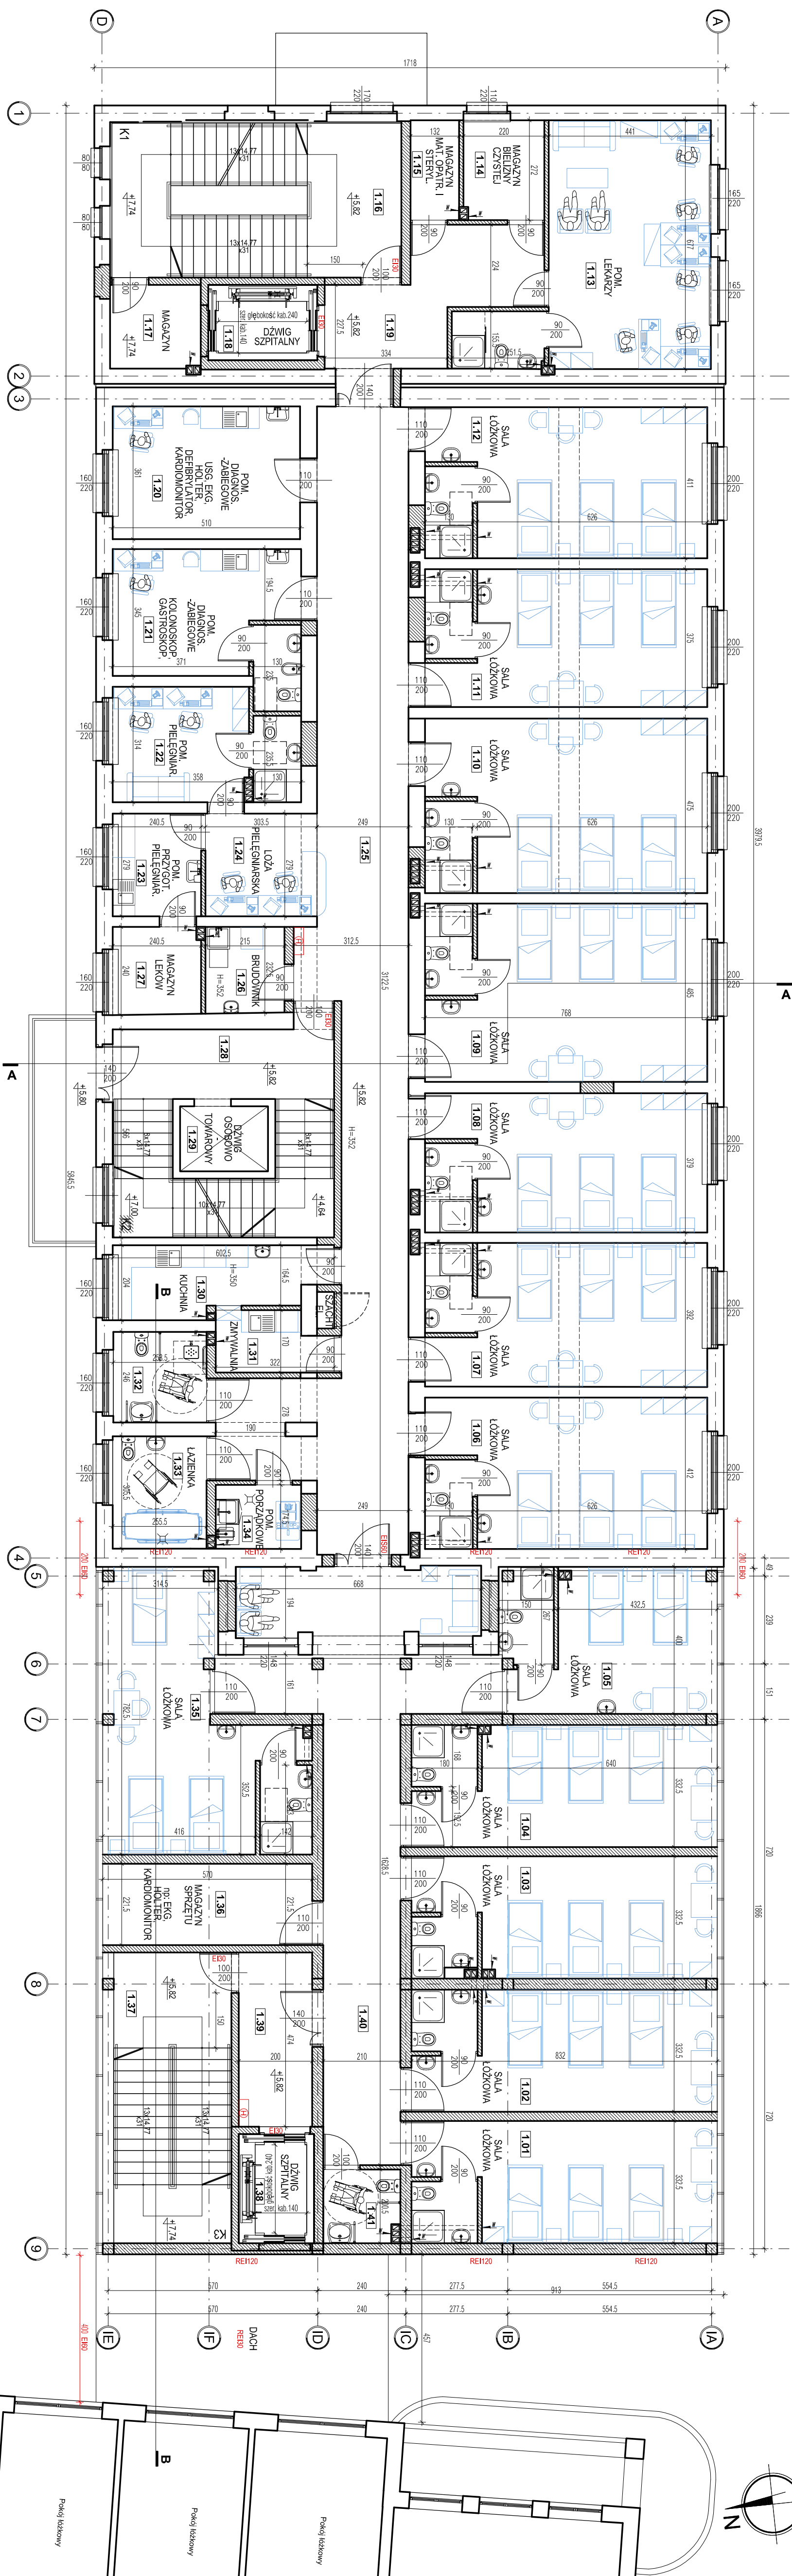

LEGENDA OZNACZENI I SYMBOLI:	
	SCIANY ISTNIEJĄCE
	SCIANY PROJEKTOWANE
H-352	WYSOKOŚĆ POMIESZCZENIA NETTO
	ELEMENTY WYPASZĘŻENIA INSTALACJI I SANITARNEJ - WYPASZĘŻENIE MONTOWANE NA ETAPIE BUDOWY, NIEZEBEDE DLA FUNKCJONOWANIA SZPITALA DO ZAKUPU I WBRDOWIANIA NA ETAPIE BUDOWY, OBŁĘTE NINIEJSZĄ DOKUMENTACJĄ, KOLOR CZARNY
	ELEMENTY WYPASZĘŻENIA NIEMONTOWANE NA ETAPIE BUDOWY, NIEZEBEDE DLA FUNKCJONOWANIA SZPITALA, OBŁĘTE ODPĘBYNYM POSTĘPÓWANIEM ZAKUPÓWYM - KOLOR NIEBISKI.
	PROJEKTOWANE PIONY WENTYLACYJNE
	OZNACZENIA P.POŻ

ZESTAWIENIE POWERCHINI 3 KONDI./PIETRO/	
1.01	SALA ŁÓŻKOWA 3 OS. Z WĘZŁEM SANIT.
1.02	SALA ŁÓŻKOWA 3 OS. Z WĘZŁEM SANIT.
1.03	SALA ŁÓŻKOWA 3 OS. Z WĘZŁEM SANIT.
1.04	SALA ŁÓŻKOWA 3 OS. Z WĘZŁEM SANIT.
1.05	SALA ŁÓŻKOWA 2 OS. Z WĘZŁEM SANIT.
1.06	SALA ŁÓŻKOWA 3 OS. Z WĘZŁEM SANIT.
1.07	SALA ŁÓŻKOWA 3 OS. Z WĘZŁEM SANIT.
1.08	SALA ŁÓŻKOWA 3 OS. Z WĘZŁEM SANIT.
1.09	SALA ŁÓŻKOWA 3 OS. Z WĘZŁEM SANIT.
1.10	SALA ŁÓŻKOWA 3 OS. Z WĘZŁEM SANIT.
1.11	SALA ŁÓŻKOWA 3 OS. Z WĘZŁEM SANIT.
1.12	SALA ŁÓŻKOWA 3 OS. Z WĘZŁEM SANIT.
1.13	POKOJ LOKARSKI Z WĘZŁEM SANIT.
1.14	MAGAZYN BIELZYNY CZYSTY.
1.15	MAGAZYN MAT. OPATR. I STERYL.
1.16	KIATA SCHOLOWA 1
1.17	MAGAZYN
1.18	SZUB DZWIĘG 1
1.19	KORYTARZ 1
1.20	POM. DIAGNOSTYCZNO-ZABIEGOWE
1.21	POM. DIAGNOSTYCZNO-ZABIEGOWE
1.22	POM. PRZELIKNARZ. Z WĘZŁEM SANIT.
1.23	POM. PRZELIKNARZ. PRZELIKNARZENEGO
1.24	ŁOŻA PRZELIKNARSKA
1.25	KORYTARZ 2
1.26	BRUDOWNIK
1.27	MAGAZYN LEKOWY
1.28	KIATA SCHOLOWA 2
1.29	SZUB DZWIĘG 2
1.30	KUCHNIA
1.31	ZMYWALNA
1.32	ŁAZIENKA DLA OS. NIEPEŁNOSPRAWNYCH
1.33	ŁAZIENKA DLA PACJENTA EŁAGEGO
1.34	POM. PORZĄDKOWE
1.35	SALA ŁÓŻKOWA 3 OS. Z WĘZŁEM SANIT.
1.36	MAGAZYN SPRZĘTU
1.37	KIATA SCHOLOWA 3
1.38	SZUB DZWIĘG 3
1.39	PRZEDSIÓNIEK
1.40	KORYTARZ 3
1.41	WC DLA OSÓB NIEPEŁNOSPRAWNYCH
RAZEM POW. NETTO KOND.	
	812,36m ²

[illegible]