


ODDZIAŁ CHOROÓB WEWNĘTRZNYCH, ANGIOLOGII I MEDYCYNY FIZYKALNEJ

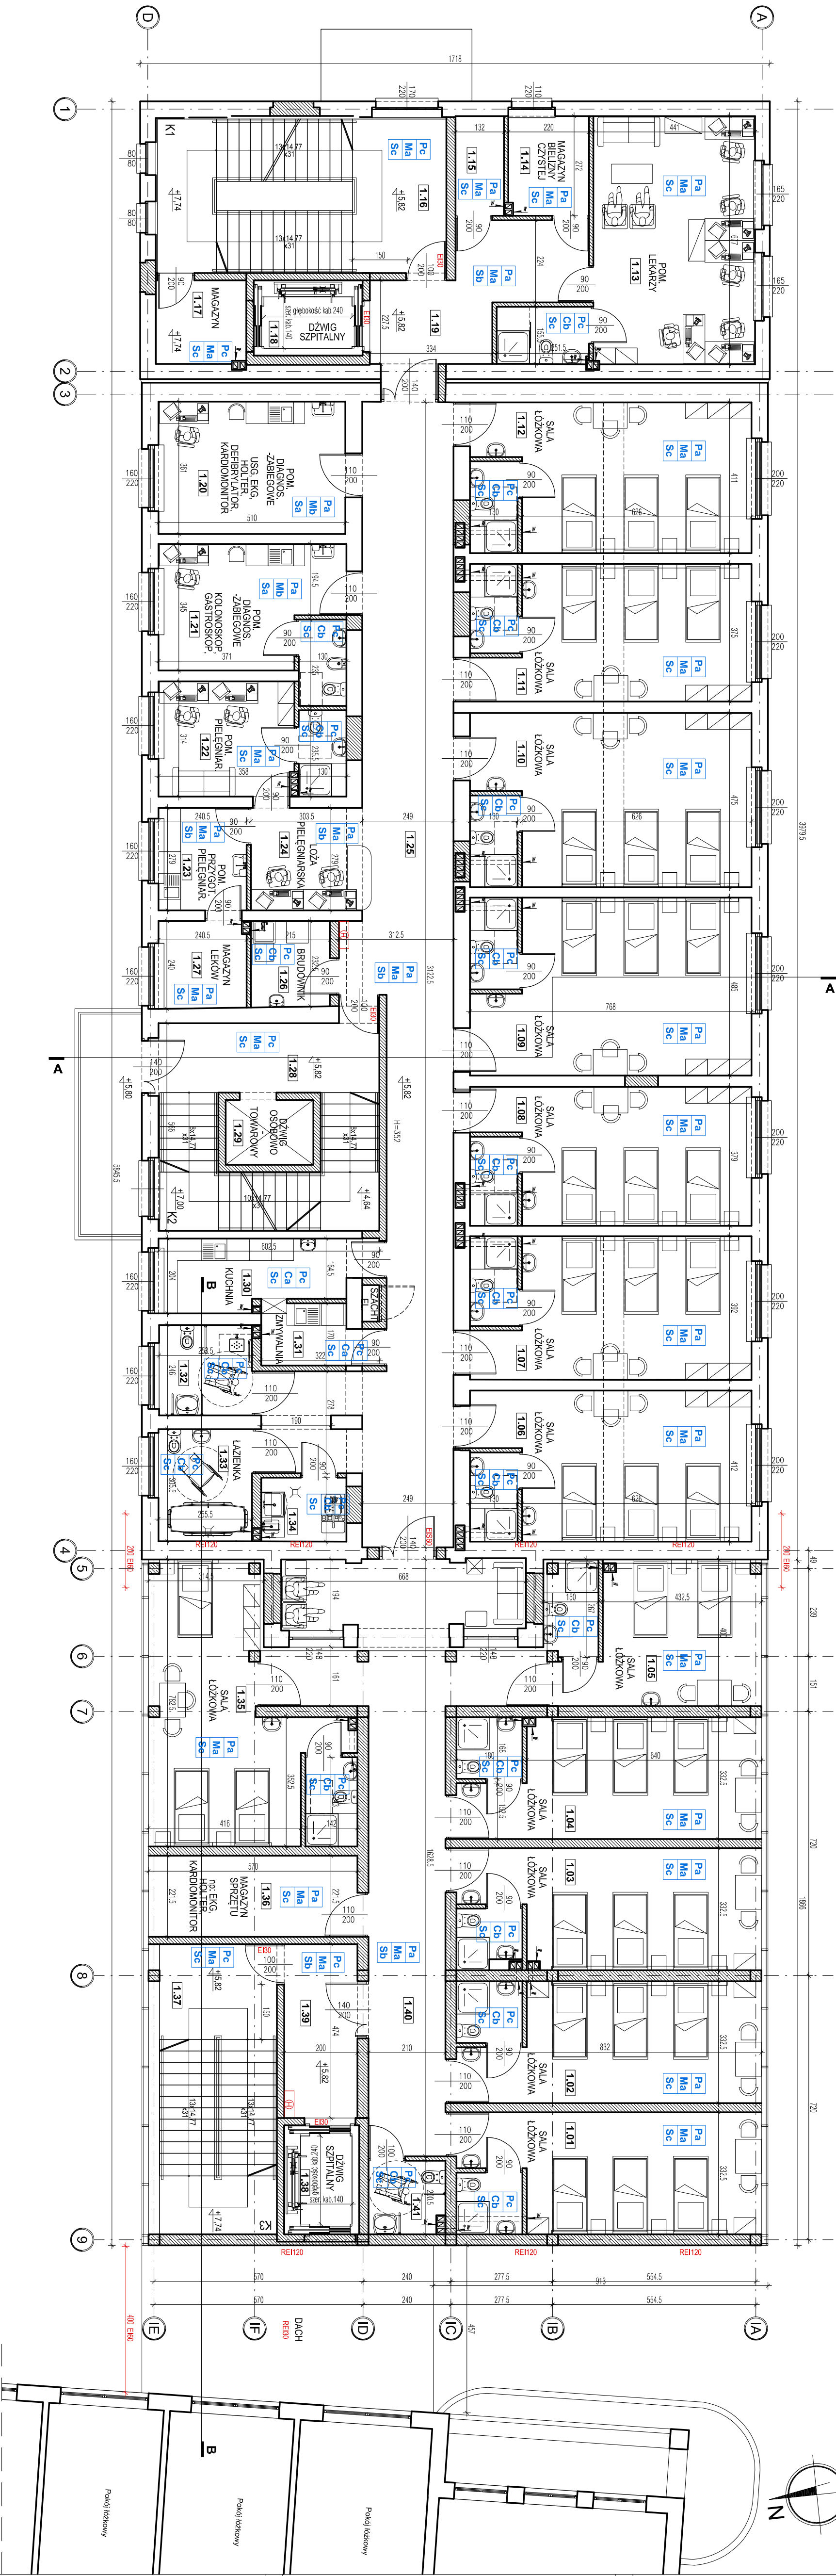

LEGENDA OZNACZENI I SYMBOLI

PODŁOGI:

- Pa** WYKŁADZINA PCV HOMOGENICZNA, ANTYSTATYCZNA, PRZYSTOSOWANA DO CZĘSTEGO WYCIA I DEZYNFEKCJI, KOLOR DO UZGODNIENIA Z ZAMAWIAJĄCYM
- Pb** WYKŁADZINA PCV, PRADOPRZEWODZĄCA, PRZYSTOSOWANA DO CZĘSTEGO WYCIA I DEZYNFEKCJI, KOLOR DO UZGODNIENIA Z ZAMAWIAJĄCYM
- Pc** WYKŁADZINA PCV, PRADOPRZEWODZĄCA, PRZYSTOSOWANA DO CZĘSTEGO WYCIA I DEZYNFEKCJI, KOLOR DO UZGODNIENIA Z ZAMAWIAJĄCYM

UWAGA: COKŁY Z WYKŁADZINY PCV WYKONAĆ W WŁOCU SCIAŃ WYKONCZONEJ LUB JAKO COPIENIĘTY.

SCIĄNY:

- Ma** MALOWANIE - POWŁOKA MALARSKA DAJĄCA WŁAŚCIWOŚCI POWIERZCHNI GŁADKICH, WODOSZCZELNYCH, BAKTERIOSTATYCZNYCH, W PEŁNI ZMYWALNYCH.
- Mb** MALOWANIE - POWŁOKA MALARSKA DAJĄCA WŁAŚCIWOŚCI POWIERZCHNI GŁADKICH I WODOSZCZELNYCH, W PEŁNI ODPORNA MIKROBIOLOGICZNIE, SPRAWNOŻONA, SKUTECZNOŚĆ PRZECIWBAKTERYJNA, I PRZECIWGRIEWCZNA, BEZ PŁASZCZYKÓW, I ROZPISZCZALNIKÓW, OPTYMALIZUJĄCA HIGIENĘ POWIERZCHNI W POMIESZCZENIU, DOSKONAŁE KRYJĄCA WYSOKĄ PRZEPUSZCZALNOŚĆ PARY WODNEJ, DŁUŻA WYTRZYMAŁOŚĆ NA ŚRODKI CZYSZCZĄCE I DEZYNFEKCYJNE, ODPORNA NA SZKODNIKI.
- Cz** PŁYTKI CERAMICZNE ŚCIENNE - NA WYS. 2M OD PODSZYBKI I W ODL. 60CM POZA BOCZNĄ KRAWĘDZ LUNYWAŁKI, O WYMIARACH 20X20CM, MONOKOLOR, GŁADKE, SZKLIMIONE - KOLOR DO UZGODNIENIA Z ZAMAWIAJĄCYM, NARÓŻNIKI WYKONAĆ JAKO ZŁOKRĄGŁONE, LISTWY NARÓŻNE NP, STALOWE, FUGI WODOODPORNE, GRZYBKO I BAKTERIOSTATYCZNE, GŁADKE - KOLOR BIAŁY.
- Ch** PŁYTKI CERAMICZNE ŚCIENNE - NA PEŁNĄ WYSOKOŚĆ POM. O WYMIARACH 20X20CM, MONOKOLOR, GŁADKE, SZKLIMIONE - KOLOR DO UZGODNIENIA Z ZAMAWIAJĄCYM, NARÓŻNIKI WYKONAĆ JAKO ZŁOKRĄGŁONE, LISTWY NARÓŻNE NP, STALOWE, FUGI WODOODPORNE, GRZYBKO I BAKTERIOSTATYCZNE, GŁADKE.

SUFITY:

- Sa** SUFIT POWIESZANY Z PL.YT GK NA KONSTRUKCJI SYSTEMOWEJ, SZCZELNY, MALOWANIE - POWŁOKA MALARSKA DAJĄCA WŁAŚCIWOŚCI POWIERZCHNI GŁADKICH, WODOSZCZELNYCH, BAKTERIOSTATYCZNYCH, W PEŁNI ZMYWALNYCH.
- Sb** SUFIT POWIESZANY KASETONOWY 60X60CM NA KONSTRUKCJI STALOWEJ, SYSTEMOWEJ, KOLOR BIAŁY, ZMYWALNY.
- Sc** SUFIT MALOWANY - POWŁOKA MALARSKA DAJĄCA WŁAŚCIWOŚCI POWIERZCHNI GŁADKICH, WODOSZCZELNYCH, BAKTERIOSTATYCZNYCH, W PEŁNI ZMYWALNYCH.

STUDIO
STUDIO QUATTRO arch. Hanna Kramarczyk-Leśnik
tel./fax (32) 237 06 65, e-mail: studioquattro@urhnet.pl
PROJEKT PROGRAMU FUNKCJONALNO UŻYTKOWY DLA ZDANIA PŁ.
ORGANIZACJA SLASKEGO CENTRUM WZESNEJ DIAGNOSTYKI
NOWOTWOROW I NIEWYJASNIENIOWYCH, ZLOKALIZOWANEGO W
SZPITALU SPACJALISTYCZNYM W BYTOMIU PRZY UL. BATOIEGO 15'

BRUZA	ARCH-BUD	RZUT 3 KOND. /PIETRO/- KONCEPCJA	1:100
AUTORYZACJA	mgr inż. arch. Hanna Kramarczyk-Leśnik	DATA	07/2014
OPRACOWANIE	mgr inż. arch. Eryka Baras	NR RZ.	20/A