


Skala 1: 20: 200

LEGENDA :

- Teren
- Niweleta

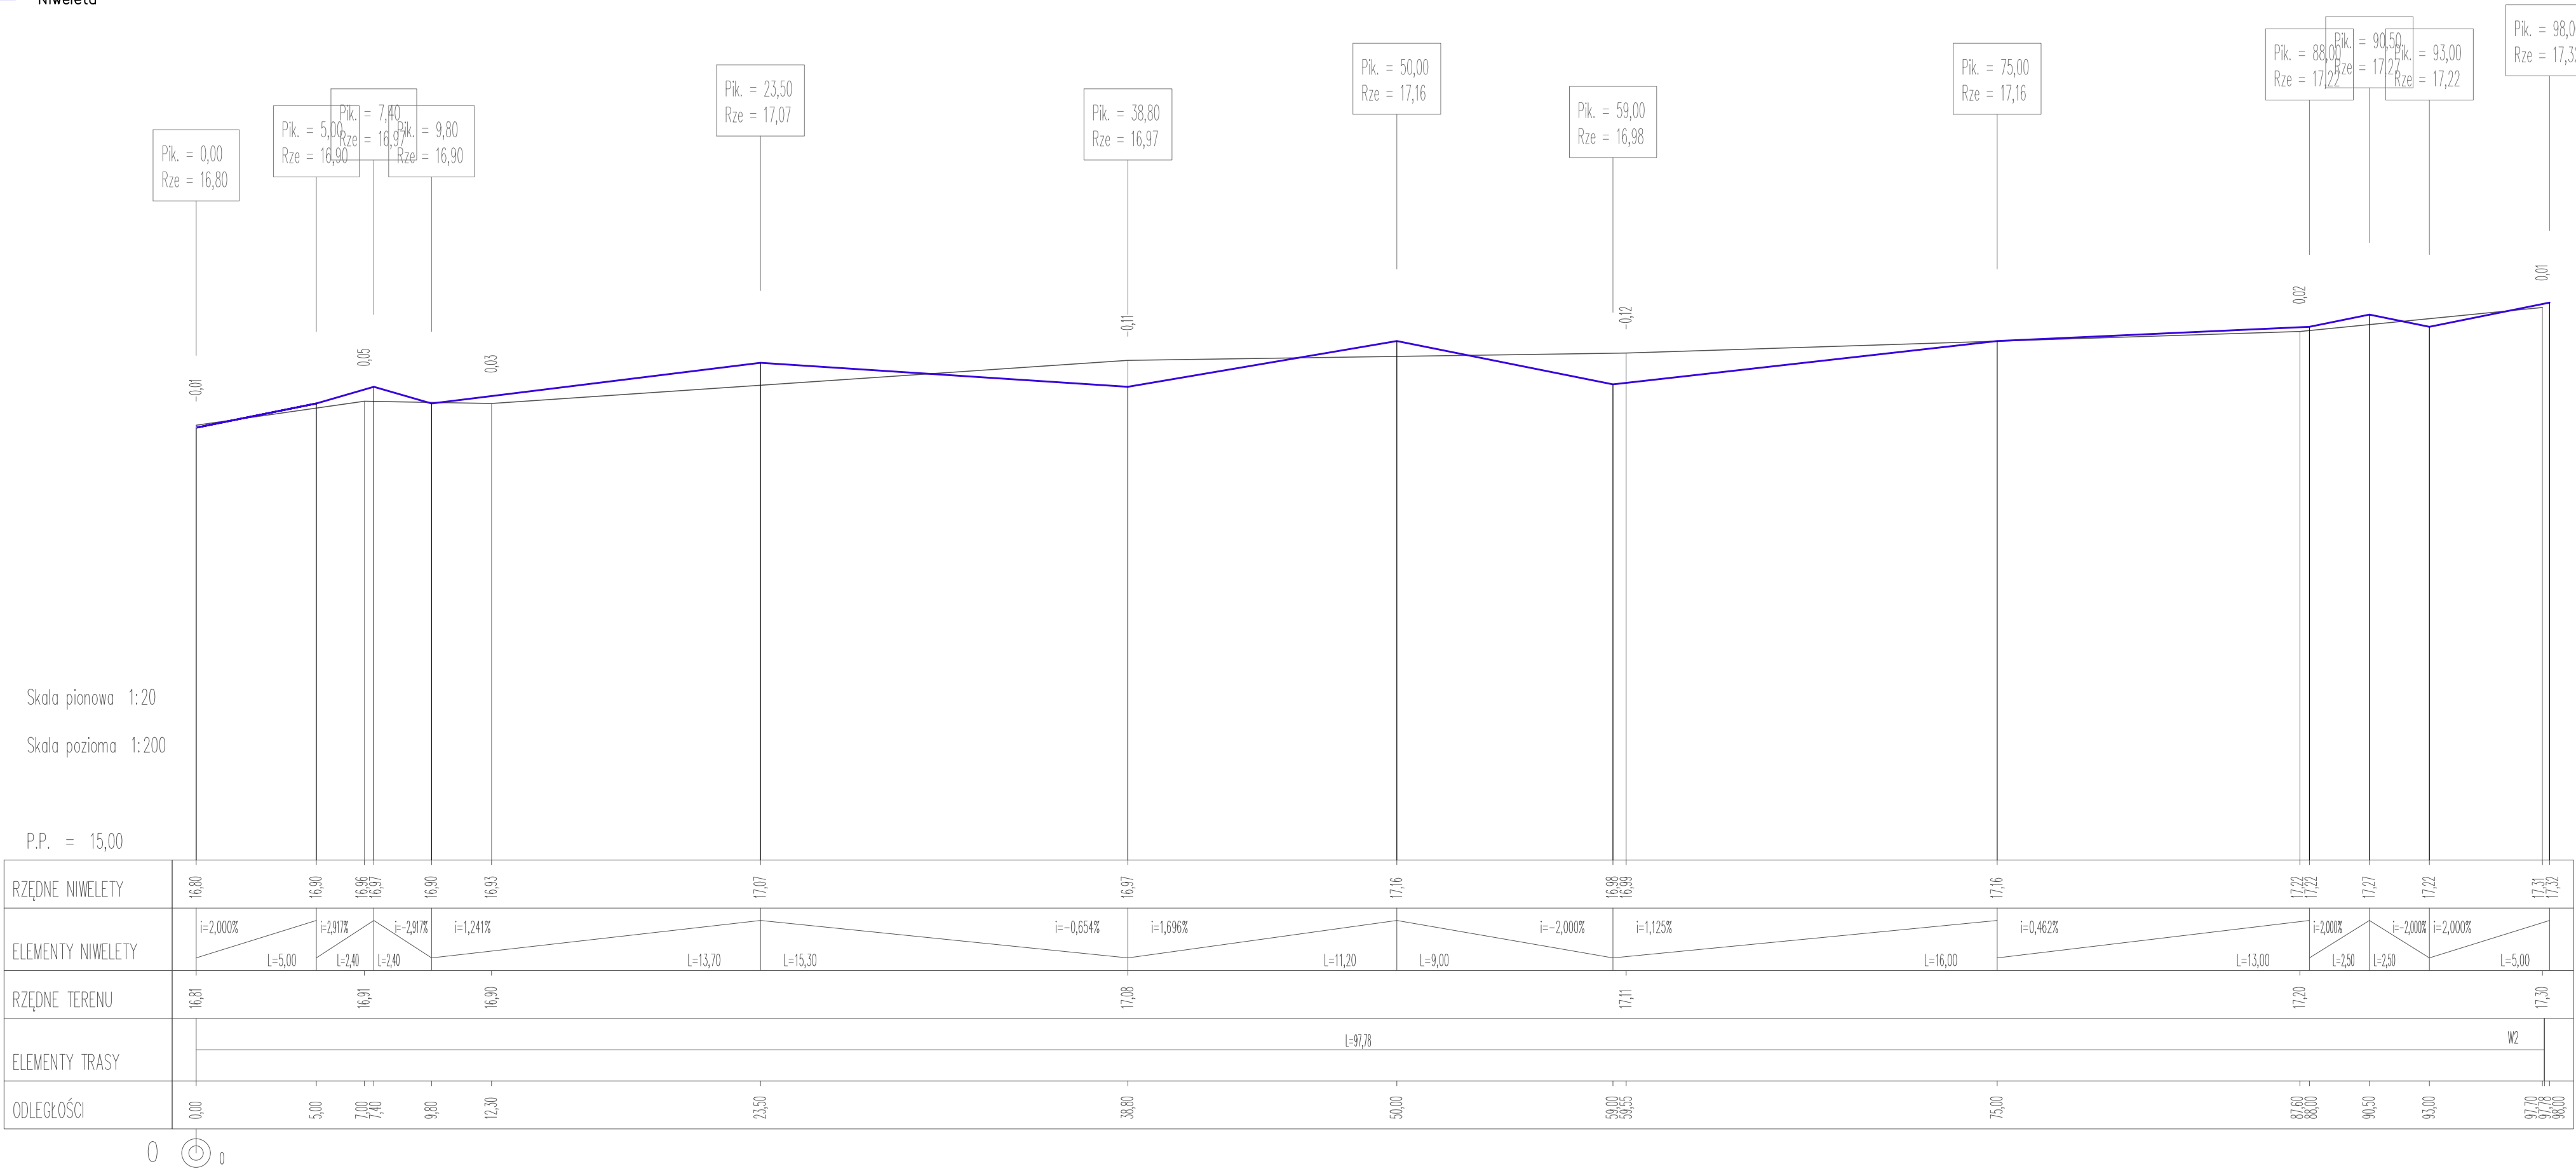

art		ART PROJEKT K&M Sp. z o.o. ul. Strzelnica 2 83-400 Kościerzyna tel./fax 058/ 680 83 69 NIP 5911635800 Regon 220376462	931-2017
projekt			
<u>INWESTOR:</u>	Uniwersytet Morski, ul. Morska 81-87, 81-225 Gdynia		SKALA 1:20/200
<u>INWESTYCJA:</u>	Zagospodarowanie terenu przy budynku głównym (budynek B) UMG przy ul. Morskiej 81-87 do granicy z jezdnią ul. Morskiej		NR RYS. 3
<u>BRANŻA:</u>	DROGOWA		DATA 12.2017
NIWELETA			
<u>PROJEKTANT BRANŻY DROGOWEJ:</u>			
mgr inż. KAZIMIERZ SARNOWSKI UPR. 4457/Gd/90			
<u>ASYSTENT PROJ:</u>			
mgr inż. SZCZEPAN GUZIŃSKI UPR. POM/0100/OWOD/12			
<u>SPRAWDZAJĄCY:</u>			
mgr inż. KATARZYNA PRZYBYŁA UPR. POM/0283/POWOD/11			