


PROJEKT FUNKCJONALNO-UŻYTKOWY I WYPOSAŻENIE

PARTER

SKALA 1:100

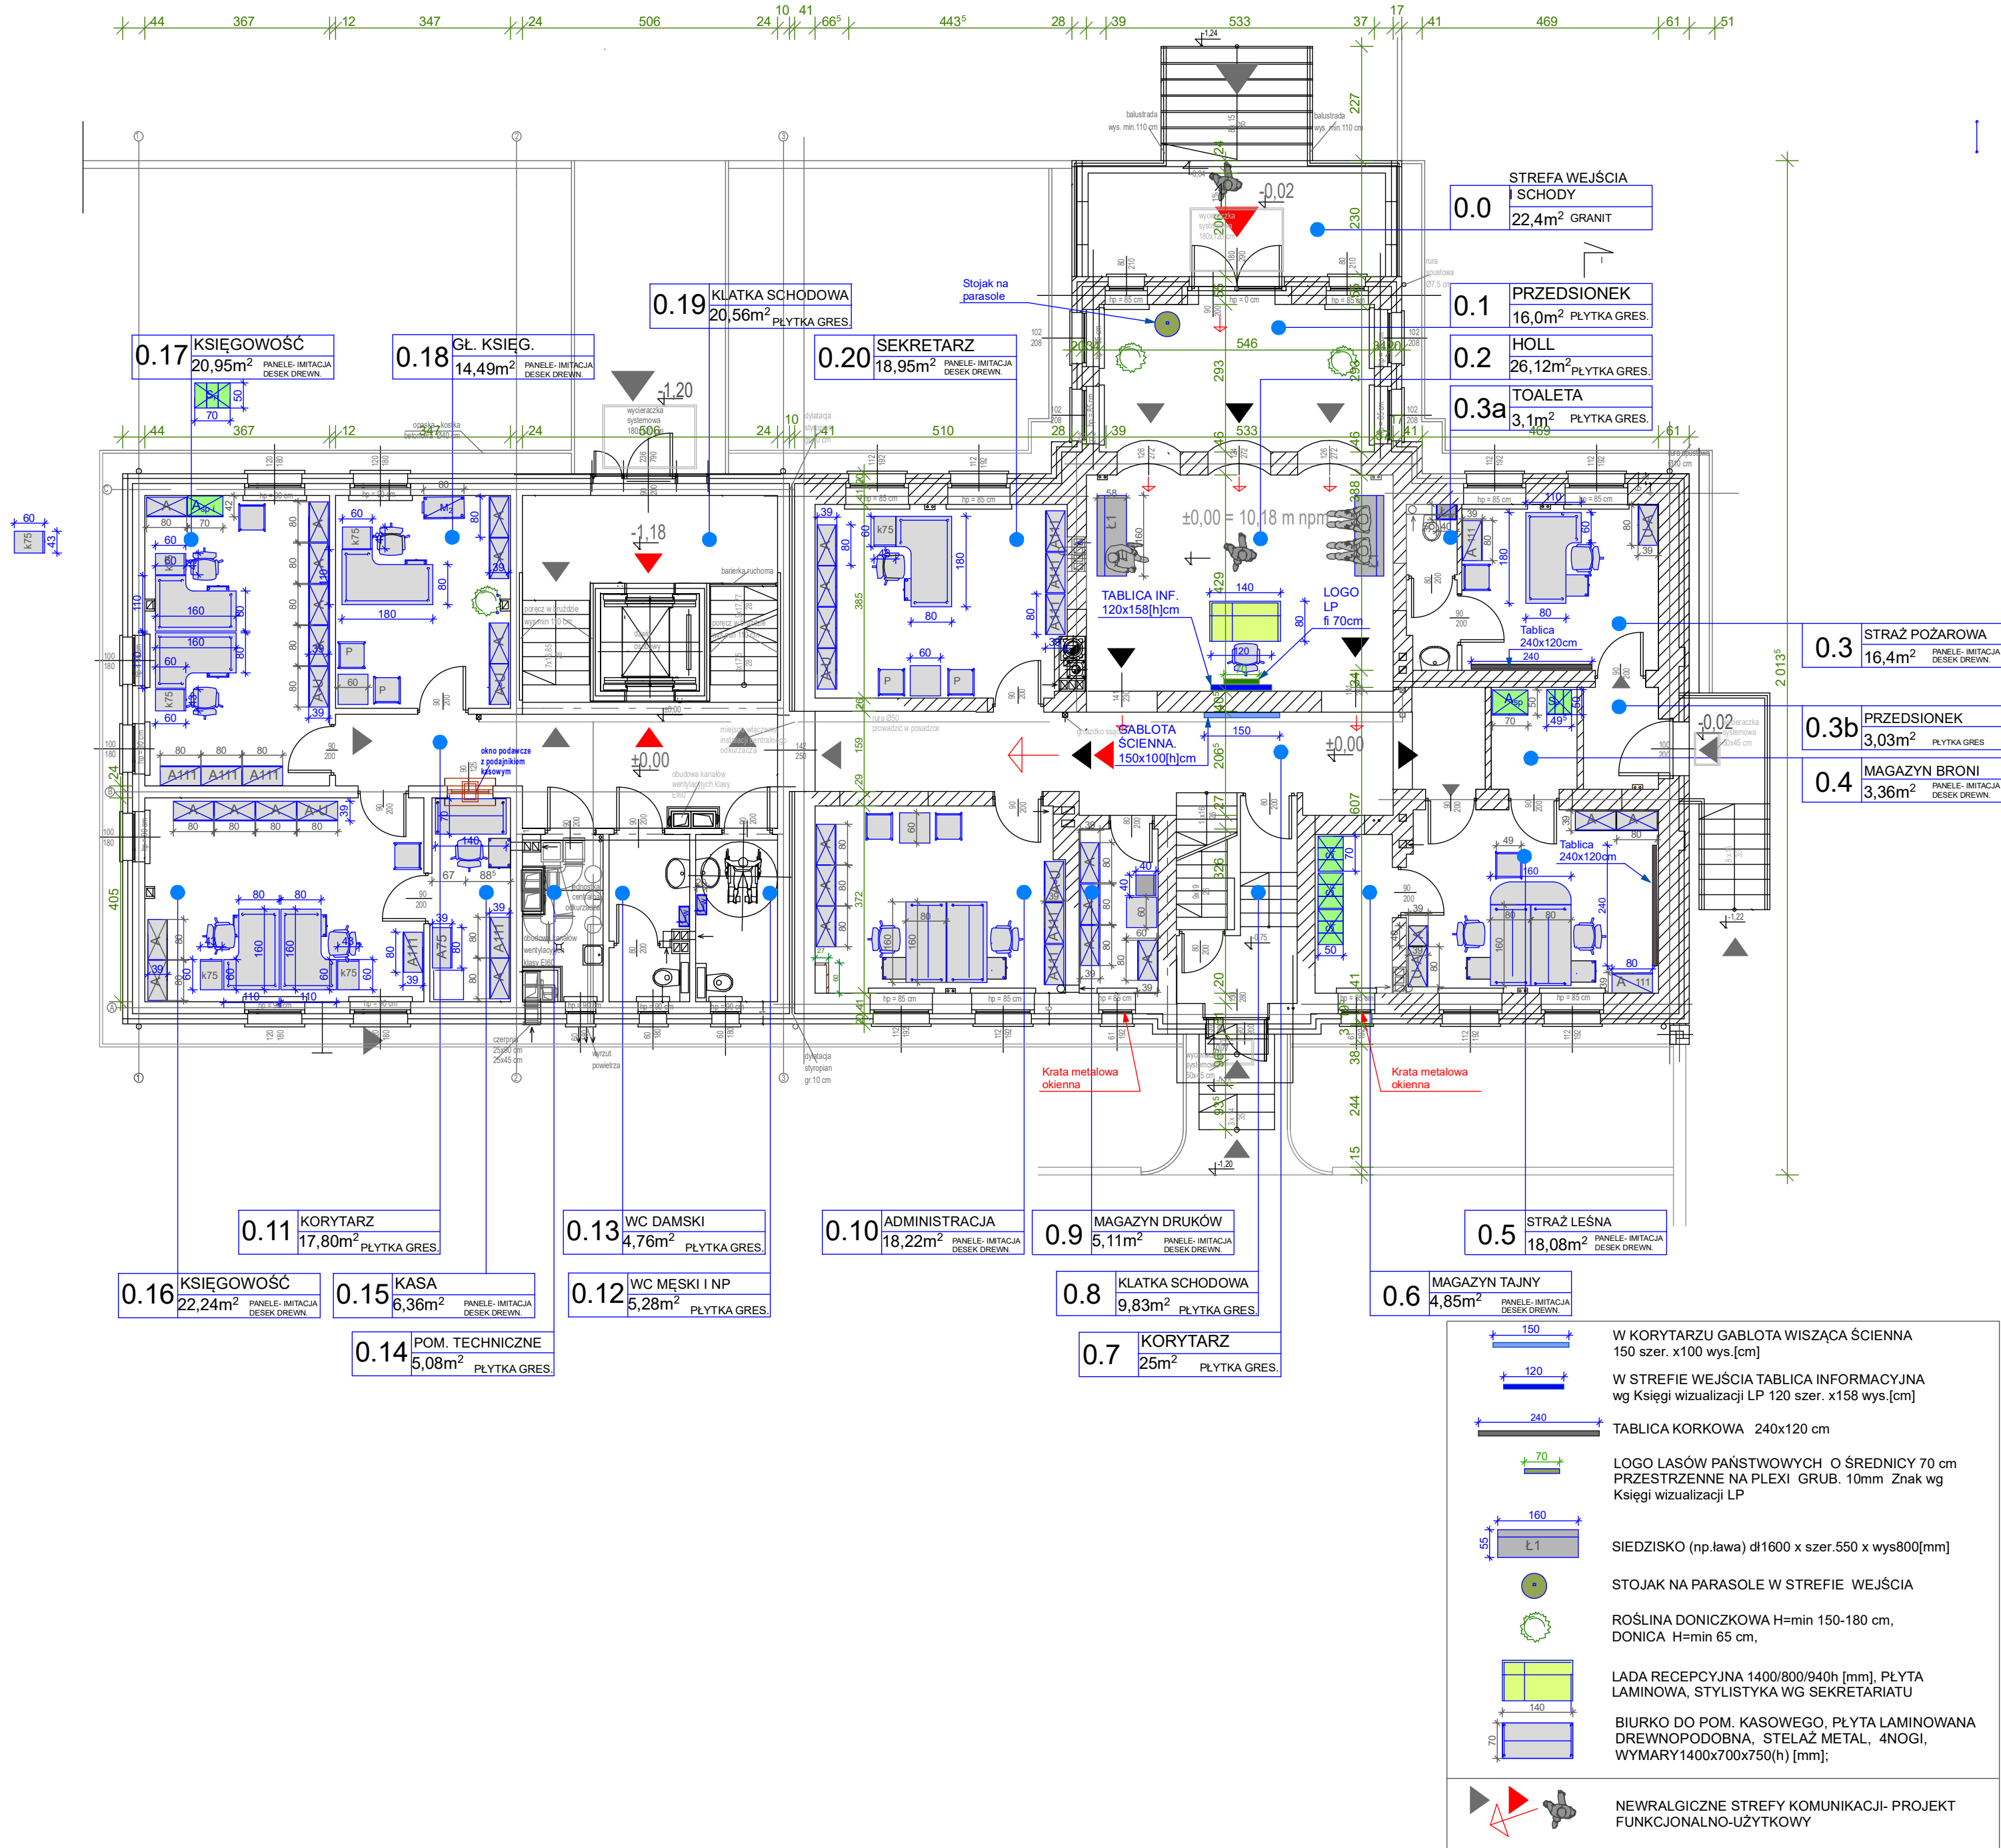

LEGENDA

ZAGADNIENIA WYPOSAŻENIA

BIURKO PRACOWNICZE, PŁYTA LAMINOWANA DREWNOPODOBNA, STELAŻ METAL, 4 NOGI, WYMARY 1600x800x750(h) [mm];

BIURKO PRACOWNICZE, PŁYTA LAMINOWANA DREWNOPODOBNA, CZOŁOWA PŁYTA, STELAŻ METAL, NOGI, WYMARY 1800/110x800/600x750(h) [mm];

BIURKO PRACOWNICZE, PŁYTA LAMINOWANA DREWNOPODOBNA, CZOŁOWA PŁYTA, STELAŻ METAL, NOGI, WYMARY 1600/110x800/600x750(h) [mm];

DOSTAWKA DO 2 BIUREK, PŁYTA LAMINOWANA DREWNOPODOBNA, WYMARY 1600 [mm];

KONTENER BIURKOWY, JEZDNY - KÓŁKA, KLUCZ, MATERIAŁ: PŁYTA LAMINOWANA DREWNOPODOBNA, WYMARY 430x600x620 (h) [mm];

KONTENER BIURKOWY - DOSTAWKA DO BIURKA, PŁYTA LAMINOWANA DREWNOPODOBNA, KLUCZ, WYMARY 430x600x750 (h) [mm];

FOTEL BIUROWY OBROTOWY, JEZDNY - KÓŁKA, WYMARY 680x640x1090 (h)[mm], STELAŻ METALOWY, TAPICERKA - SIEDZISKO I OPARCIE

STOLIK 600x600x750[mm], OKLEINA LAMINOWANA DREWNOPODOBNA: BLAT, STELAŻ METALOWY

KRZESŁO SKLEJKA GIĘTA, STELAŻ METALOWY, WYMARY 400/400/800[mm]

KRZESŁO TAPICEROWANE 490x540x910[mm], STELAŻ METALOWY, TAPICERKA Z TKANINY - SIEDZISKO I OPARCIE: 1- BEZ PODŁOKIETNIKÓW, 2-Z PODŁOKIETNIKAMI;

SZAFKA AKTOWA 800x390x1830(h) [mm], PŁYTA LAMINOWANA DEWNOPODOBNA, PÓŁKI O GRUBOŚCI 25 [mm] - OTWIERANE SKRZYDŁA, KLUCZ

SZAFKA AKTOWA 400x390x1830(h) [mm], PŁYTA LAMINOWANA DEWNOPODOBNA, PÓŁKI O GRUBOŚCI 25 [mm] - OTWIERANE SKRZYDŁA, KLUCZ

SZAFKA AKTOWO-UBRANIOWA PRAWA/LEWA 800x390x1830(h) [mm], PŁYTA LAMINOWANA DEWNOPODOBNA, PÓŁKI O GRUBOŚCI 25 [mm] - OTWIERANE SKRZYDŁA, KLUCZ

SZAFKA AKTOWA 800x390x1110(h) [mm], PŁYTA LAMINOWANA DEWNOPODOBNA, PÓŁKI O GRUBOŚCI 25 [mm] - OTWIERANE SKRZYDŁA, KLUCZ

SZAFKA AKTOWA 800x390x1110(h) [mm], PŁYTA LAMINOWANA DEWNOPODOBNA, PÓŁKI O GRUBOŚCI 25 [mm] - OTWIERANE SKRZYDŁA, KLUCZ

SZAFKA AKTOWA 800x390x750(h) [mm], PŁYTA LAMINOWANA DEWNOPODOBNA, PÓŁKI O GRUBOŚCI 25 [mm] - OTWIERANE SKRZYDŁA, KLUCZ

SZAFKA AKTOWA 800x430x1000(h) [mm], PŁYTA LAMINOWANA DEWNOPODOBNA, PÓŁKI O GRUBOŚCI 25 [mm] - OTWIERANE SKRZYDŁA, KLUCZ, JEZDNA - KÓŁKA, UCHWYT BOCZNY

SZAFKA SPECJALNEGO PRZEZNACZENIA 496x500x750[mm] WG DANYCH INWESTORA/ PANCERNA

SZAFKA AKTOWA METALOWA 700x500x1500[mm]

SZAFKA AKTOWA METALOWA 700x420x1920[mm]

SZAFKA ŁAZIENKOWA WISZĄCA 400/200/800(h) [mm]

W KORYTARZU GABLOTA WISZĄCA ŚCIENNA 150 szer. x100 wys.[cm]

W STREFIE WEJŚCIA TABLICA INFORMACYJNA wg Księgi wizualizacji LP 120 szer. x158 wys.[cm]

TABLICA KORKOWA 240x120 cm

LOGO LASÓW PAŃSTWOWYCH O ŚREDNICY 70 cm PRZESTRZENNE NA PLEXI GRUB. 10mm Znak wg Księgi wizualizacji LP

SIEDZISKO (np.lawa) dł1600 x szer.550 x wys800[mm]

STOJAK NA PARASOLE W STREFIE WEJŚCIA

ROŚLINA DONICzkOWA H=min 150-180 cm, DONICA H=min 65 cm,

LADA RECEPCyjNA 1400/800/940h [mm], PŁYTA LAMINOWA, STYLISTYKA WG SEKRETARIATU

BIURKO DO POM. KASOWEGO, PŁYTA LAMINOWANA DREWNOPODOBNA, STELAŻ METAL, 4NOGI, WYMARY1400x700x750(h) [mm];

NEWRALGICZNE STREFY KOMUNIKACJI- PROJEKT FUNKCJONALNO-UŻYTKOWY

Jednostka projektowa	GOART BIURO PROJEKTOWE GOART BOŻENA TAMULSKA 66-400 Gorzów Wlkp. ul. Czerwieńska 6 NIP 599-100-71-40 tel. kom. +48 604 593503, e-mail:bt_biurowo@interia.pl		
Zamierzenie inwestycyjne:	DOKUMENTACJA PROJEKTOWA ARANŻACJI WNĘTRZ BUDYNKU BIUROWEGO NADLEŚNICTWA MIĘDZYDZROJE W ZAKRESIE WYPOSAŻENIA		
Adres:	SKARB PAŃSTWA PAŃSTWOWE GOSPODARSTWO LEŚNE LASY PAŃSTWOWE NADLEŚNICTWO MIĘDZYDZROJE Z SIEDZIBĄ W MIĘDZYDZROJACH, DZ.NR.EW.188/10 UL. NIEPODLEGŁOŚCI 35, 72-500 MIĘDZYDZROJE		
Inwestor:	SP PGL LASY PAŃSTWOWE NADLEŚNICTWO MIĘDZYDZROJE UL. NIEPODLEGŁOŚCI 35, 72-500 MIĘDZYDZROJE		
Umowa:	Umowa nr 2711.8.2019 z dn. 03.04.2019		
Stadium:	Faza: P.W.	Branża: ARCHITEKTURA	
Projektował:	Imię i nazwisko: mgr inż.arch. Bożena Tamulska NIP: 599-100-71-40 Data: 22.05.2019r. Podpis:		
Data i miejsce wykonania:	Treść rysunku: PROJEKT FUNKCJONALNO-UŻYTKOWY WYPOSAŻENIE PARTER	Skala: 1:100	Rysunek Nr: PW/ A_F-U/2 Strona Nr: