


poziom odniesienia: KRONSZTADT, układ: 2000_2

obręb: [0003] Myslenice
miasto: [120903_4] Myslenice
powiat: myślenicki
woj. małopolskie
nr ks. rob. 4/2017
sekcja_2000: 7.120.11.12.4.3
7.120.11.12.4.4
7.120.11.13.3.3
ID: 6640.101.2017

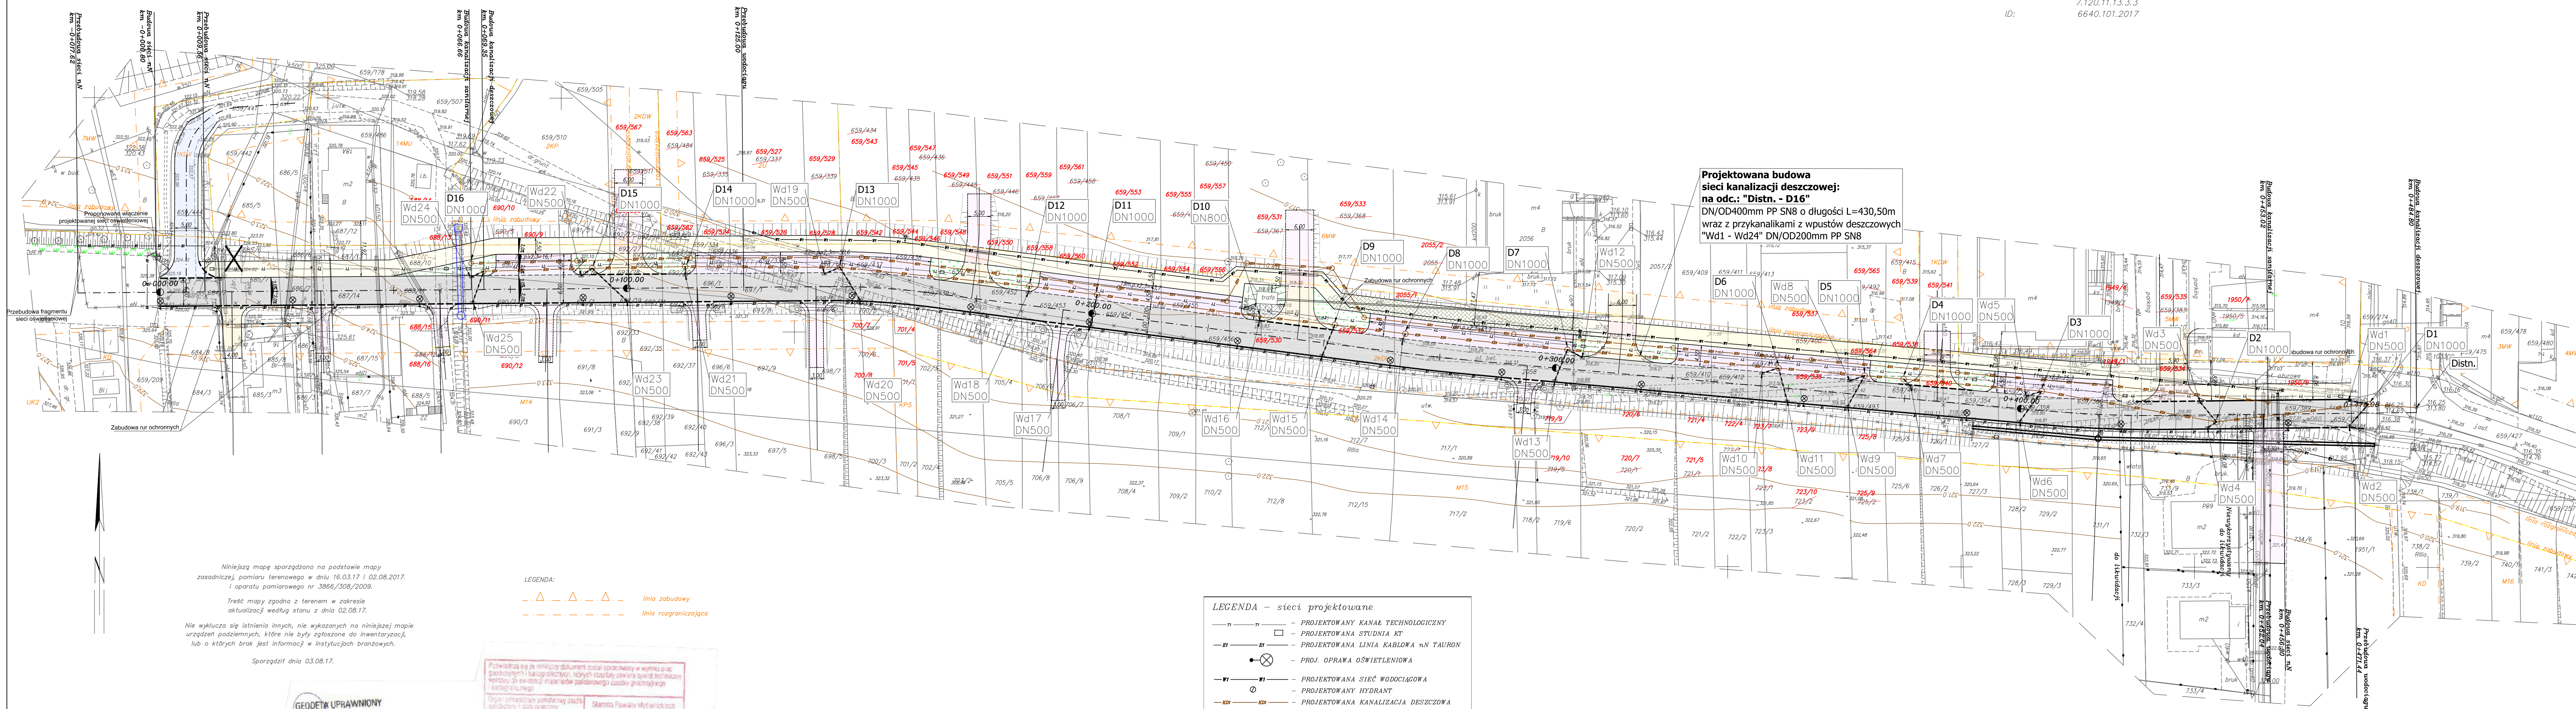

**Projektowana budowa
sieci kanalizacji deszczowej:
na odc.: "Distn. - D16"**
DN/OD400mm PP SN8 o długości L=430,50m
wraz z przykanalikami z wpustów deszczowych
"Wd1 - Wd24" DN/OD200mm PP SN8

USŁUGI GEODEZYJNE
Mgr inż. Artur Wątor
Mysienice 32-400 ul. Słowackiego
tel. 012 274 36 33, 601 545 18
EGON 351379631 NIP 681-104-44

Niniejszą mapę sporządzono na podstawie mapy
adniczej, pomiaru terenowego w dniu 16.03.17 i 02.08.201
i oparatu pomiarowego nr 3866/308/2009,

Treść mapy zgodna z terenem w zakresie aktualizacji według stanu z dnia 02.08.17.

Sporządził dnia 03.08.17

mgr inż. Artur Wąton
18316/97

LEGENDA

— . Δ . — . Δ . — . Δ . — linia zabudowy
— . — . — . — . — . — . — . — linia rozaranczająca

<p>Podpisz się za niniejszy dokument został opracowany w wyniku prac technicznych i korektorycznych, których rezultatem jest nowy techniczny zapisy do ewidencji maszyn i urządzeń posiadających kasety głosiące treści kartelek.</p>	
<p>Oświadczam, że niniejszy dokument został opracowany w wyniku prac technicznych i korektorycznych.</p>	<p>Starosta Powiatu Myślenickiego</p>
<p>Imię i nazwisko i podpis osoby reprezentującej organ</p>	<p>P 1209.20 1733 16.08.2017 z p. SIAPOS</p>
<p>Imię, nazwisko i podpis osoby reprezentującej organ</p>	<p>mgr inż. Robert W. Wójcik</p>

LEGENDA – sieci projektowane

-  – PROJEKTOWANA KADRA TECHNOLOGICZNY
-  – PROJEKTOWANA STANOWA KT
-  – PROJEKTOWANA LINIA KABLOWA nN TAURO
-  – PROJ. OPRAWA OŚWIETLENIOWA
-  – PROJEKTOWANA SIĘĆ WODOCIĄGOWA
-  – PROJEKTOWANY HYDRANT
-  – PROJEKTOWANA KANALIZACJA DESZCZOWA
-  – PROJEKTOWANY PRZYKANAL DESZCZOWY
-  – PROJEKTOWANA STUJNIA KANALIZACYJNA
-  – PROJEKTOWANY WPUST
-  – PROJEKTOWANA KANALIZACJA SANITARNA
-  – PROJEKTOWANA STUJNIA KANALIZACYJNA
-  – PROJEKTOWANA RUKA OCHRONNA
-  – ELEMENTY PRZEZNACZONE DO LIAWDACI
-  – (ciśn. inżyn. struktury, techniczne)

LEGENDA:

- PROJEKTOWANA OS DŁOGI
 - GRANICZNE PODZIAŁY DZIAŁEK EWIDENCYJNYCH
 - PROJEKTOWANY KRAWĘŻNIK BETONOWY - WYSOKI
 - PROJEKTOWANY KRAWĘŻNIK BETONOWY - OBNIŻONY
 - PROJEKTOWANA KRAWĘŻ ZIADU
 - PROJEKTOWANA KRAWĘŻ PODCICA
 - PROJEKTOWANE OGRZĘDZIE BETONOWE
 - PUSTY ULICZNIK
 - PROJEKTOWANA PALISADA BETONOWA
 - PROJEKTOWANA BARIERA ENERGOCHRONNA
 - PROJEKTOWANY RÓW OTWARCY
 - PROJEKTOWANY RÓW KRYTY
 - SCHEMAT POCHYLENIA POPOŁOŻENIE JEZDNI
 - ELEMENTY PRZECIENACZOWE DO LINIOWIDACJI
 - PROJEKTOWANA JEZDZINIA DC
 - PROJEKTOWANE ZATOKI POSTOJOWE
 - PROJEKTOWANY CIĄG PIESZO-ROWEROWY
 - PROJEKTOWANY CIĄG PIESZO-ROWEROWY-nawierzchnia
 - PROJEKTOWANE PRZELAZY PRZEZ CIĄG PIESZO-RO
 - PROJEKTOWANE ZIADY BITUMIENICE
 - PROJEKTOWANE ZIADY Z KRUSZYWA
 - PROJEKTOWANE ZIADY Z KRSKI
 - PROJEKTOWANE DOJŚCIE DO STACJI TRAFKO
 - PROJEKTOWANE ZIELEŃCIE
 - PROJEKTOWANY PRZEPUST POD ZIADZAMI
 - BUDYNEK DO ROZDROŻNIKI

[illegible]

Nazwa opracowania:	Budowa drogi gminnej od km 0+000,00 do km 0+472,77 - przedłużenie ul. Solidarności w Myslenicach	Inwestor:	GMINA Myslenice Rynek 8/9 32-400 Myslenice
--------------------	--	-----------	--

Tytuł	PLAN SYTUACYJNY	Etap	PROJEKT BUDOWLANY
-------	-----------------	------	-------------------

Branża: KAN.DESZCZ. Specjalność: instalacyjna
Projektant: _____ Nr upr.: _____ Podpis: _____

Biuro:	Skala: 1:500	Nr rys.: <i>1KL</i>
	Miejsce opracowania: Kraków	Data opracowania: 12. 201