


USŁUGI GEODEZYJNE
Mgr inż. Artur Wójcik
Mysłowice 32-400 ul. Stawockiego 30
tel. 012 274 36 33, 601 540 188
REGON 351379631 NIP 681-104-44-19

MAPA SYTUACYJNO-WYSOKOŚCIOWA DO CELÓW PROJEKTOWYCH

poziom odniesienia: KRONSTADT, układ: 2000_21

skala 1:500

obręb: [0003] Mysłowice
miasto: [120903_4] Mysłowice
powiat: myślenicki
woj.: małopolskie
nr ks. rob.: 4/2017
sekcja_2000: 7.120.11.12.4.3
7.120.11.12.4.4
7.120.11.13.3.3
ID: 6640.101.2017

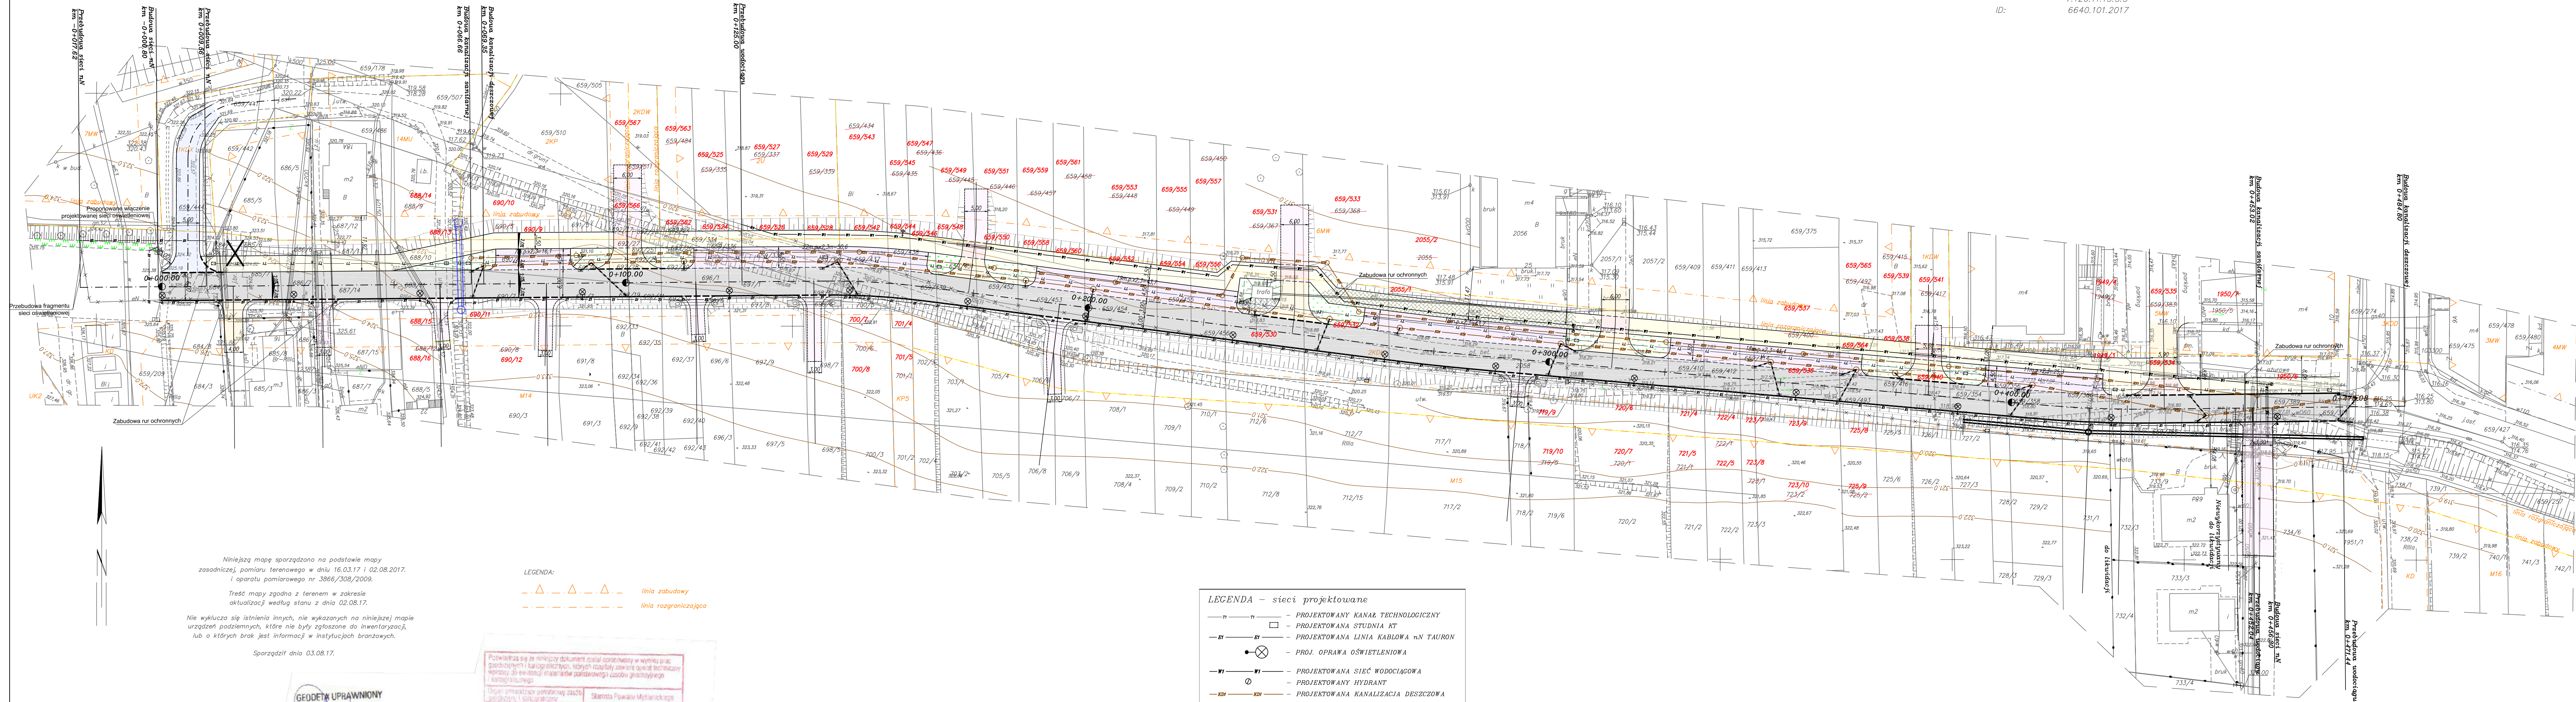

LEGENDA:

- - - - - linia zabudowy
- - - - - linia rozgraniczająca

LEGENDA - sieci projektowane

- - - - - PROJEKTOWANY KANAŁ TECHNOLOGICZNY
- - - - - PROJEKTOWANA STUDNIA KT
- - - - - PROJEKTOWANA LINIA KABLOWA mN TAURON
- - - - - PROJ. OPRAWA OŚWIETLENIOWA
- - - - - PROJEKTOWANA SIĘĆ WODOCIĄGOWA
- - - - - PROJEKTOWANY HYDRANT
- - - - - PROJEKTOWANA KANALIZACJA DESZCZOWA
- - - - - PROJEKTOWANY PRZYSKALNIK DESZCZOWY
- - - - - PROJEKTOWANA STUDNIA KANALIZACYJNA
- - - - - PROJEKTOWANY WPŁUST
- - - - - PROJEKTOWANA KANALIZACJA SANITARNA
- - - - - PROJEKTOWANA STUDNIA KANALIZACYJNA
- - - - - PROJEKTOWANA RURA OCHRONNA
- - - - - ELEMENTY PRZEZNACZONE DO LIKWIDACJI (sieci infrastruktury technicznej)

LEGENDA:

- - - - - PROJEKTOWANA OŚ DROGI
- - - - - GRANICE PODZIAŁU DZIAŁEK EWIDENCYJNYCH
- - - - - PROJEKTOWANY KRAWĘŻNIK BETONOWY - WYSOKI
- - - - - PROJEKTOWANY KRAWĘŻNIK BETONOWY - OBIŻONY
- - - - - PROJEKTOWANA KRAWĘŻNIA ZŁAZU
- - - - - PROJEKTOWANA KRAWĘŻNIA POBOCZA
- - - - - PROJEKTOWANE OBRZEŻE BETONOWE
- - - - - WPŁUST ULICY
- - - - - PROJEKTOWANA PALISADA BETONOWA
- - - - - PROJEKTOWANA BARIERA ENERGOCHRONNA
- - - - - PROJEKTOWANY RÓW OTWARTY
- - - - - PROJEKTOWANY RÓW KUTY
- - - - - SCHEMAT POCHYLENIA POPRZECZNIKO JAZDNI
- - - - - ELEMENTY PRZEZNACZONE DO LIKWIDACJI
- - - - - PROJEKTOWANA JEZDZIA DC
- - - - - PROJEKTOWANE ZATOKI POSTOJOWE
- - - - - PROJEKTOWANY CIĄG PIESZO-BOROWY
- - - - - PROJEKTOWANY CIĄG PIESZO-BOROWY - nawierzchnia z kostki
- - - - - PROJEKTOWANE PRZEJAZDY PRZEZ CIĄG PIESZO-BOROWY
- - - - - PROJEKTOWANE ZJAZDY BITUMICZNE
- - - - - PROJEKTOWANE ZJAZDY Z KRUSZYWA
- - - - - PROJEKTOWANE ZJAZDY Z KOSTKI
- - - - - PROJEKTOWANE DOJŚCIE DO STACJI TRAFU
- - - - - PROJEKTOWANE ZIELIZNY
- - - - - PROJEKTOWANY PRZESTRZ POD ZJAZDAMI
- - - - - BUDYNEK DO ROZDZIOŁU

Adres obiektu:
659/334, 659/336, 659/338, 659/340, 659/354, 659/356, 659/358, 659/360, 659/362, 659/385, 659/387, 659/389, 659/391, 659/410, 659/412, 659/414, 659/416, 659/427, 659/437, 659/438, 659/439, 659/441, 659/443, 659/444, 659/451, 659/452, 659/453, 660/608, 660/