


MAPA SYTUACYJNO-WYSOKOŚCIOWA  
DO CELÓW PROJEKTOWYCH

poziom odniesienia: KRONSZTADT, układ: 2000\_21

skala 1:500

obręb: [0003] Myslenice  
miasto: [120903\_4] Myslenice  
powiat: myslenicki  
woj.: małopolskie  
nr k.s. rob. 4/2017  
sekcja\_2000: 7.120.11.12.4.3  
7.120.11.12.4.4  
7.120.11.13.3.3  
ID: 6640.101.2017

USŁUGI GEODEZYJNE  
Mgr inż. Artur Wątor  
Myslenice 32-400 ul. Stawocka 30  
tel. 017 274 36 33, 601 545 188  
REGON 351379631 NIP 681-104-44-19

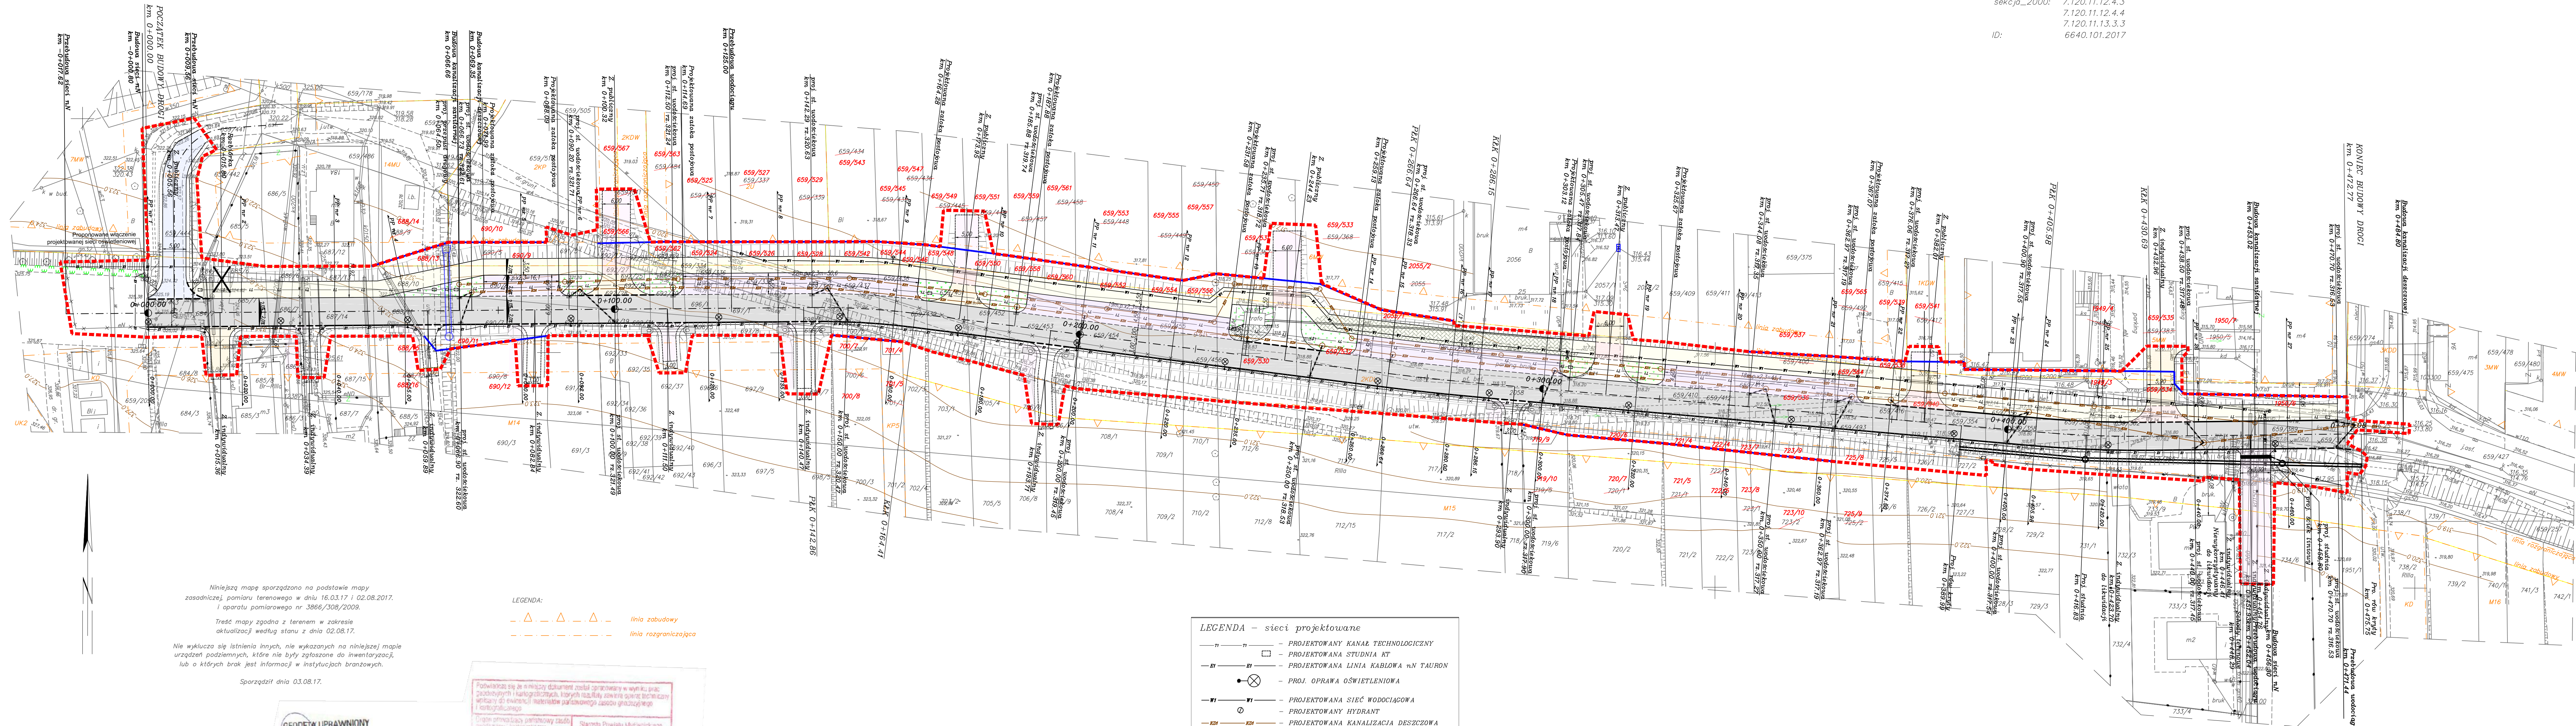

Niniejszą mapę sporządzono na podstawie mapy  
zasadniczej, pomiaru terenowego w dniu 16.03.17 i 02.08.2017.  
i opartu pomiarowego nr 3866/308/2009.  
Treść mapy zgodna z terenem w zakresie  
aktualizacji według stanu z dnia 02.08.17.

Nie wykazuje się istnienia innych, nie wykazanych na niniejszej mapie  
urządzeń podziemnych, które nie były zgłoszone do inwentaryzacji,  
lub o których brak jest informacji w instytucjach branżowych.

Sporządził dnia 03.08.17.

GEODETA UPRAWNIOWY  
mgr inż. Artur Wątor  
18.08.2017

Podpisano się za niniejszy dokument został opracowany w wyniku prac  
projektowych i kartograficznych, których rezultaty zawiera dokument  
techniczny z ewentualnymi materiałami pomiarowymi, zasobami technicznymi  
i informacyjnymi.

Organ emitujący parafowany data  
Zastępca Starosty Powiatu Myslenickiego  
1209.2017.3301  
16.08.2017  
Starosta Powiatu Myslenickiego  
16.08.2017  
mgr inż. Robert Wątor  
mgr inż. Robert Wątor

- LEGENDA – sieci projektowane
- — — — — PROJEKTOWANY KANAŁ TECHNOLOGICZNY
  - — — — — PROJEKTOWANA STUDNIA KT
  - — — — — PROJEKTOWANA LINIA KABLOWA mN TAURON
  - — — — — PROJ. OPRAWA OŚWIETLENIOWA
  - — — — — PROJEKTOWANA SIEĆ WODCIĄGOWA
  - — — — — PROJEKTOWANY HYDRANT
  - — — — — PROJEKTOWANA KANALIZACJA DESZCZOWA
  - — — — — PROJEKTOWANY PRZYKANALIK DESZCZOWY
  - — — — — PROJEKTOWANA STUDNIA KANALIZACYJNA
  - — — — — PROJEKTOWANY WPUST
  - — — — — PROJEKTOWANA KANALIZACJA SANITARNA
  - — — — — PROJEKTOWANA STUDNIA KANALIZACYJNA
  - — — — — PROJEKTOWANA RURA OCHRONNA
  - × × — — — — — ELEMENTY PRZEZNACZONE DO LIKWIDACJI  
(sieci infrastruktury technicznej)

- LEGENDA:
- — — — — PROJEKTOWANA OŚ DROGI
  - — — — — GRANICE PODZIAŁU DZIAŁEK EWIDENCYJNYCH
  - — — — — PROJEKTOWANY KRAWĘDNIK BETONOWY – WYSOKI
  - — — — — PROJEKTOWANY KRAWĘDNIK BETONOWY – OBIŻONY
  - — — — — PROJEKTOWANA KRAWĘDZ ZAKAZU
  - — — — — PROJEKTOWANA KRAWĘDZ POBOCZA
  - — — — — PROJEKTOWANE OBRZEŻE BETONOWE
  - — — — — WPUST ULICZNY
  - — — — — PROJEKTOWANA PALISADA BETONOWA
  - — — — — PROJEKTOWANA BARIERA ENERGOCHRONNA
  - — — — — PROJEKTOWANY RÓW OTWARTY
  - — — — — PROJEKTOWANY RÓW KUTY
  - — — — — SCHEMAT POCHYLENIA POPRZECZNIKO JAZDNI
  - — — — — ELEMENTY PRZEZNACZONE DO LIKWIDACJI
  - — — — — PROJEKTOWANA JEZDZIA DC
  - — — — — PROJEKTOWANE ZATOKI POSTOJOWE
  - — — — — PROJEKTOWANY CIĄG PIESZO-RÓWNIOWY
  - — — — — PROJEKTOWANY CIĄG PIESZO-RÓWNIOWY – nawierzchnia z kostki
  - — — — — PROJEKTOWANE PRZEJAZDY PRZEZ CIĄG PIESZO-RÓWNIOWY
  - — — — — PROJEKTOWANE ZAJAZDY BITUMICZNE
  - — — — — PROJEKTOWANE ZAJAZDY Z KRUSZCZWA
  - — — — — PROJEKTOWANE ZAJAZDY Z KOSTKI
  - — — — — PROJEKTOWANE DOJŚCIE DO STACJI TRAFPO
  - — — — — PROJEKTOWANE ZIELIZNA
  - — — — — PROJEKTOWANY PRZEPUST POD ZAJAZDAMI
  - — — — — BUDYNEK DO ROZDZIAŁU

Adres obiektu:  
659/334, 659/336, 659/338, 659/340, 659/354, 659/356, 659/358, 659/360, 659/362, 659/385, 659/387, 659/389, 659/391, 659/410, 659/412, 659/414, 659/416, 659/427, 659/437, 659/438,  
