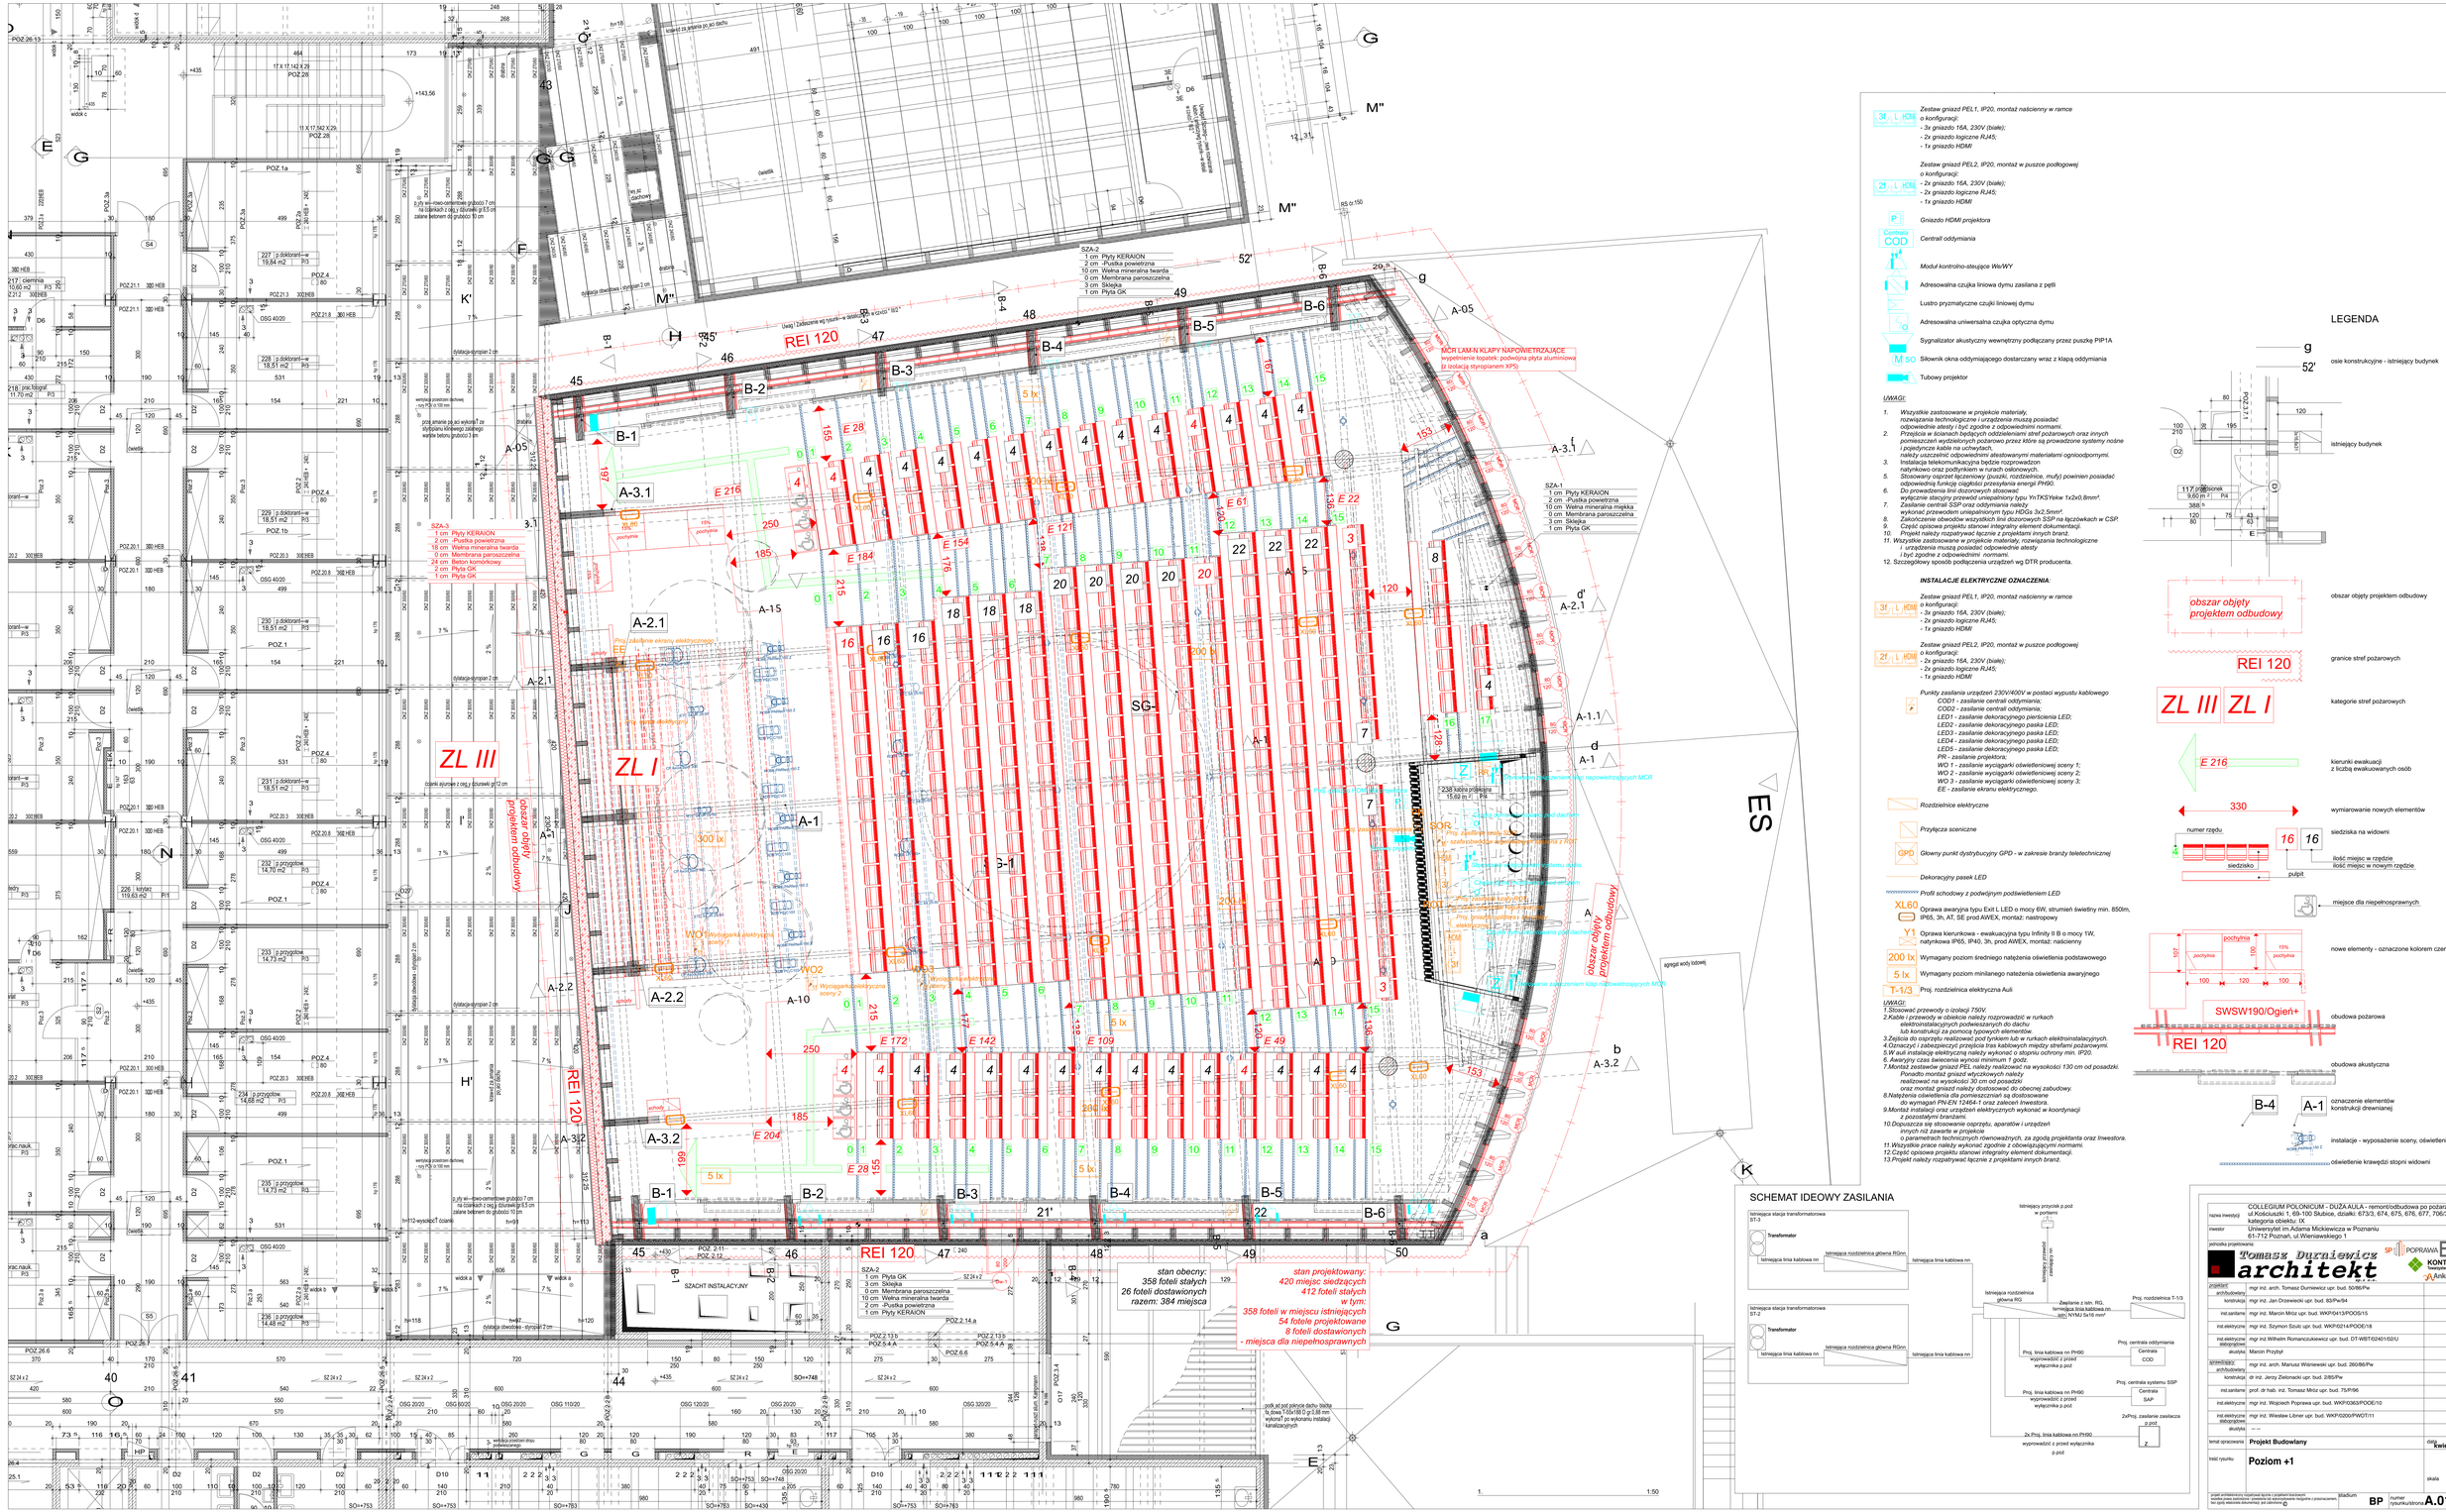
REI 120
ZL III
ZL I
obszar objęty projektem odbudowy
SZA-2
1 cm Płyty KERAION
2 cm -Pustka powietrzna
10 cm Wełna mineralna twarda
0 cm Membrana paroszczelna
3 cm Sklejka
1 cm Płyta GK
SZA-3
1 cm Płyty KERAION
2 cm -Pustka powietrzna
16 cm Wełna mineralna twarda
0 cm Membrana paroszczelna
24 cm Beton komórkowy
2 cm Płyta GK
1 cm Płyta GK
SZA-1
1 cm Płyty KERAION
2 cm -Pustka powietrzna
10 cm Wełna mineralna miękka
0 cm Membrana paroszczelna
3 cm Sklejka
1 cm Płyta GK
MCR LAM-N KLAPY NAPOWIETRZAJĄCE
wypełnienie izolatek, podwójna płyta aluminiowa
(z izolacją styropianem XPS)
stan obecny:
358 foteli stałych
26 foteli dostawionych
razem: 384 miejsca
stan projektowany:
420 miejsc siedzących
412 foteli stałych
w tym:
358 foteli w miejscu istniejących
54 fotele projektowane
8 foteli dostawionych
- miejsca dla niepełnosprawnych
SCHEMAT IDEOWY ZASILANIA
SZACHT INSTALACYJNY
Przy zasilnie ekrany elektryczny
Przy zasilnie ekrany elektryczny
Przy zasilnie ekrany elektryczny