


ŁĄCZY ARKUSZ III

ŁĄCZY ARKUSZ III

ŁĄCZY ARKUSZ V

ŁĄCZY ARKUSZ V

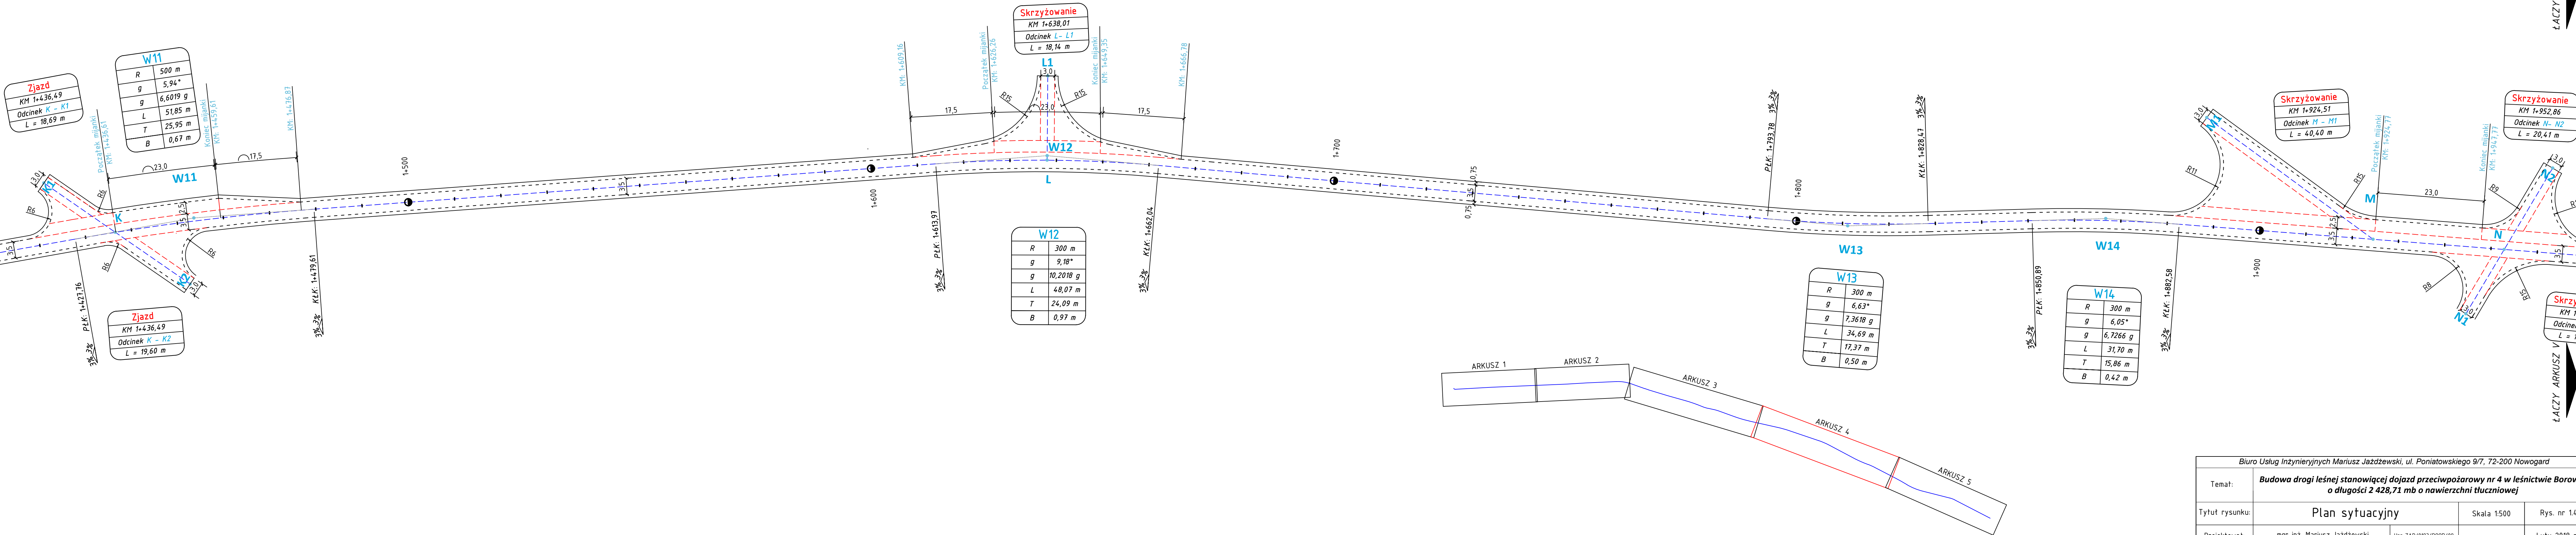

Biuro Usług Inżynieryjnych Mariusz Jazdzewski, ul. Poniatowskiego 9/7, 72-200 Nowogard			
Temat:	Budowa drogi leśnej stanowiącej dojazd przeciwpożarowy nr 4 w leśnictwie Borowik o długości 2 428,71 mb o nawierzchni tłuczniowej		
Tytuł rysunku:	Plan sytuacyjny	Skala 1:500	Rys. nr 1.4
Projektował:	mgr inż. Mariusz Jazdzewski	Upr. ZAP/0193/P000/09	Luty 2018 r.