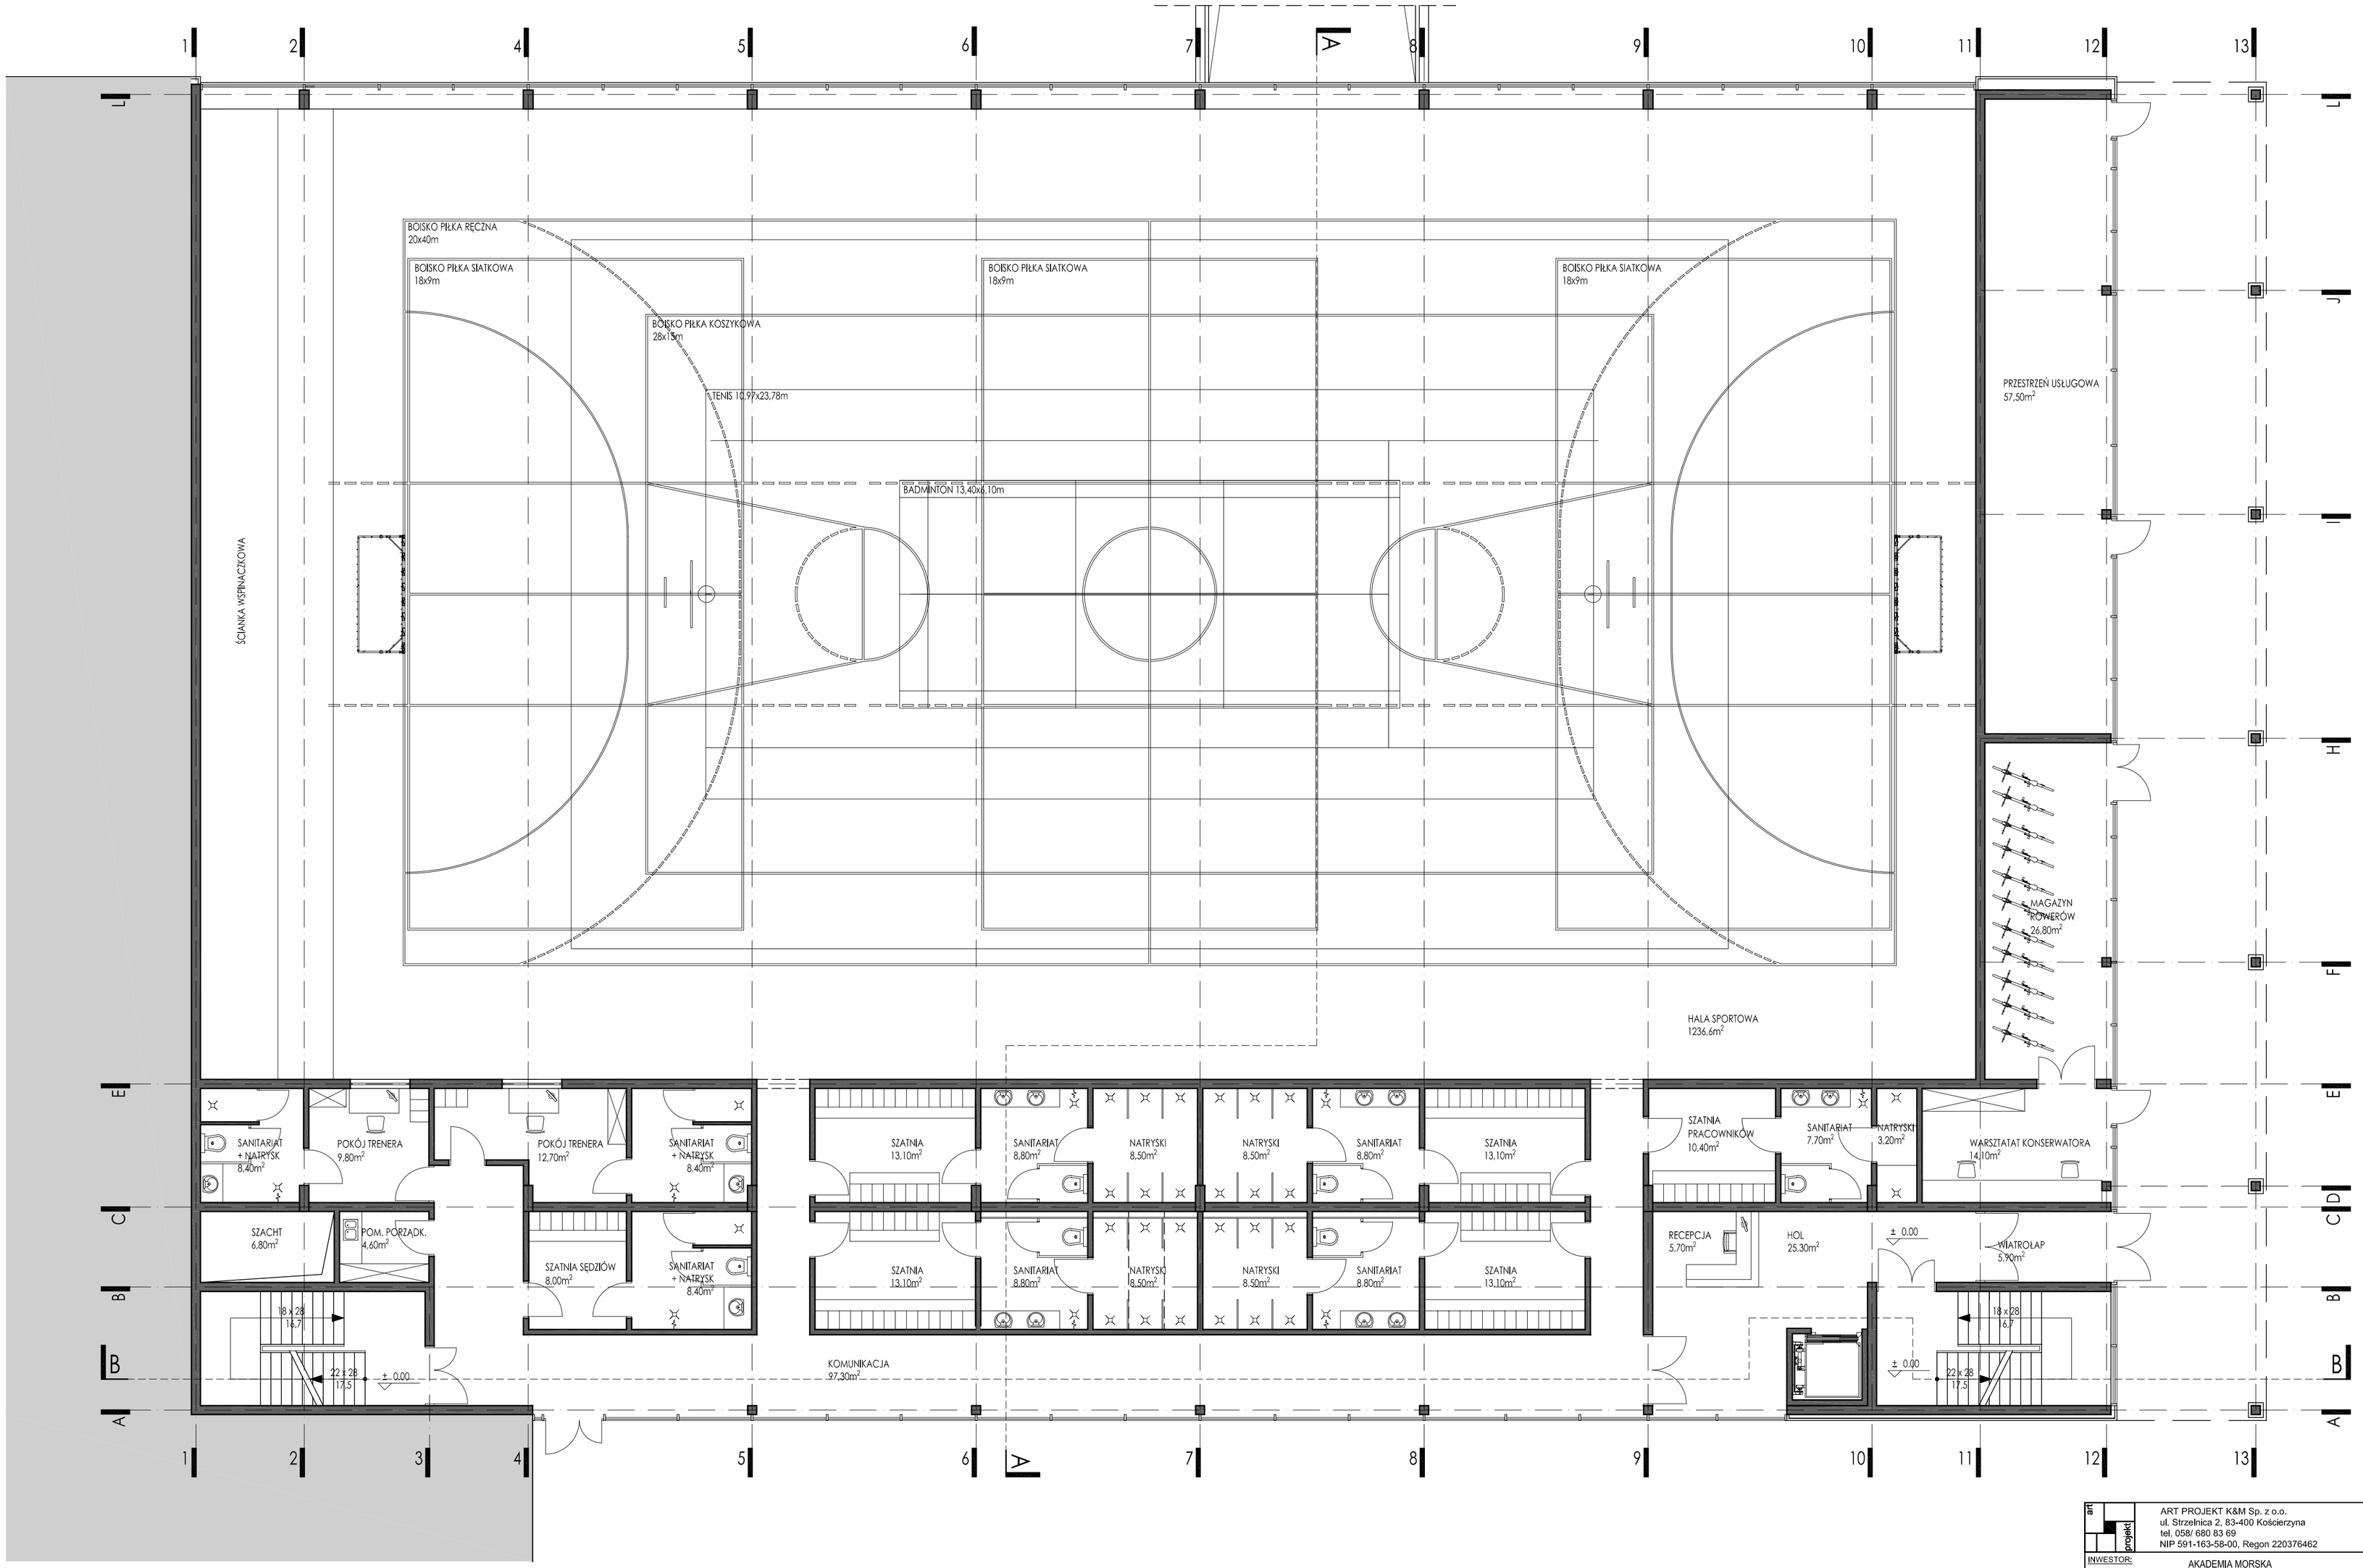

art projekt	ART PROJEKT K&M Sp. z o.o. ul. Strzelnica 2, 83-400 Kościerzyna tel. 058/ 680 83 69 NIP 591-163-58-00, Regon 220376462	faza projektu: koncepcyjny
INWESTOR:	AKADEMIA MORSKA UL. MORSKA 81-87, 81-225 GDYNIA	SKALA 1:100
INWESTYCJA:	Budowa Hali Sportowej Akademii Morskiej w Gdyni, dz. nr 369/11, obręb Grabówek, miasto Gdynia	NR RYS. A-2
	RZUT PARTERU	DATA 08.2016
PROJEKTANT:	mgr inż. arch. Jarosław Krause upr. nr W/B/2008, nr rejest: PDIA PO-0884 w specjalności architektonicznej do projektowania bez ograniczeń	