


PRZEMKÓJ A-A

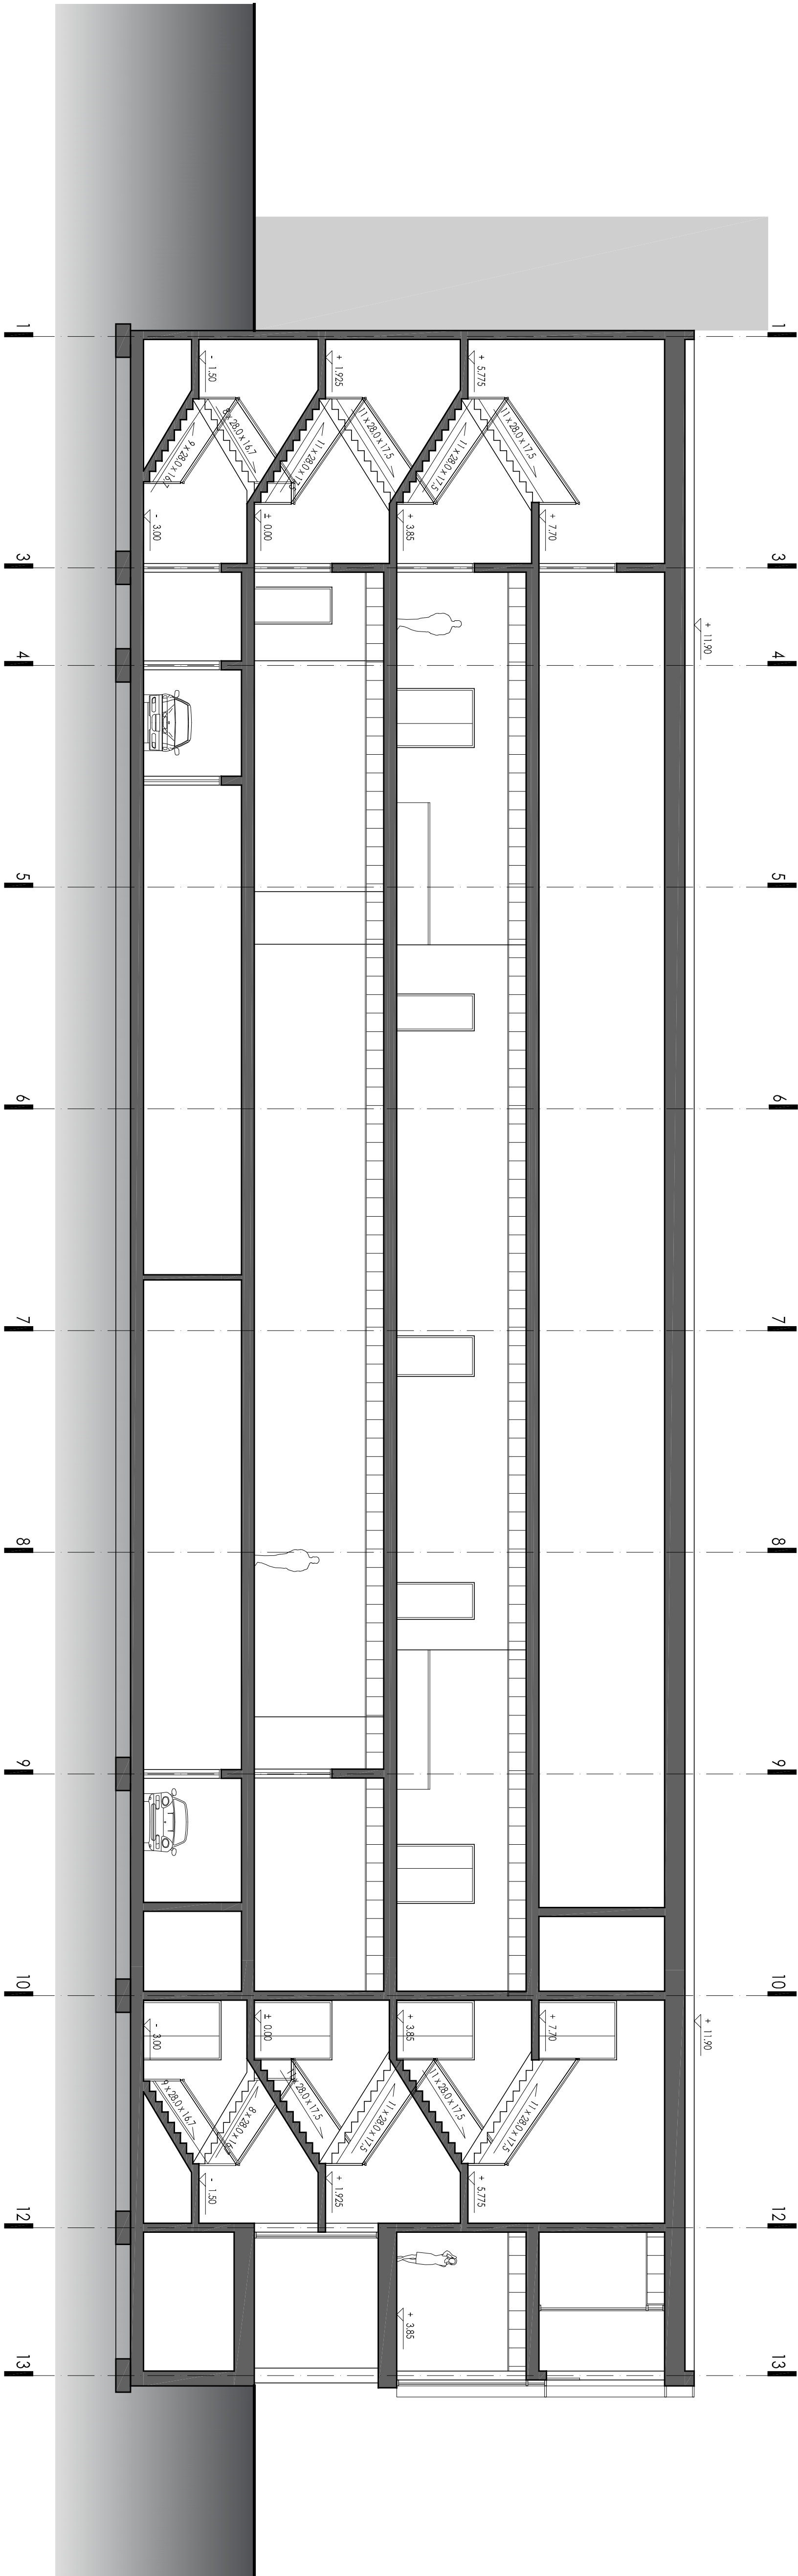

PRZEMKÓJ B-B

art	ART PROJEKT P&AM Sp. z o.o.	data wydruku: 08.2016
projekt	ul. Morska 81-87, 81-225 Gdynia	projektant: 08.2016
inwestor	AKADEMIA MORSKA	skala: 1:100
inwestycja	Budowa Hali Sportowej Akademii Morskiej w Gdyni, dz. nr 389/1, obręb Grabówek, miasto Gdynia	nr rys. A-5
projektant	PRZEMKÓJ	data: 08.2016
Projekt został wykonany zgodnie z zasadami sztuki projektowania.		