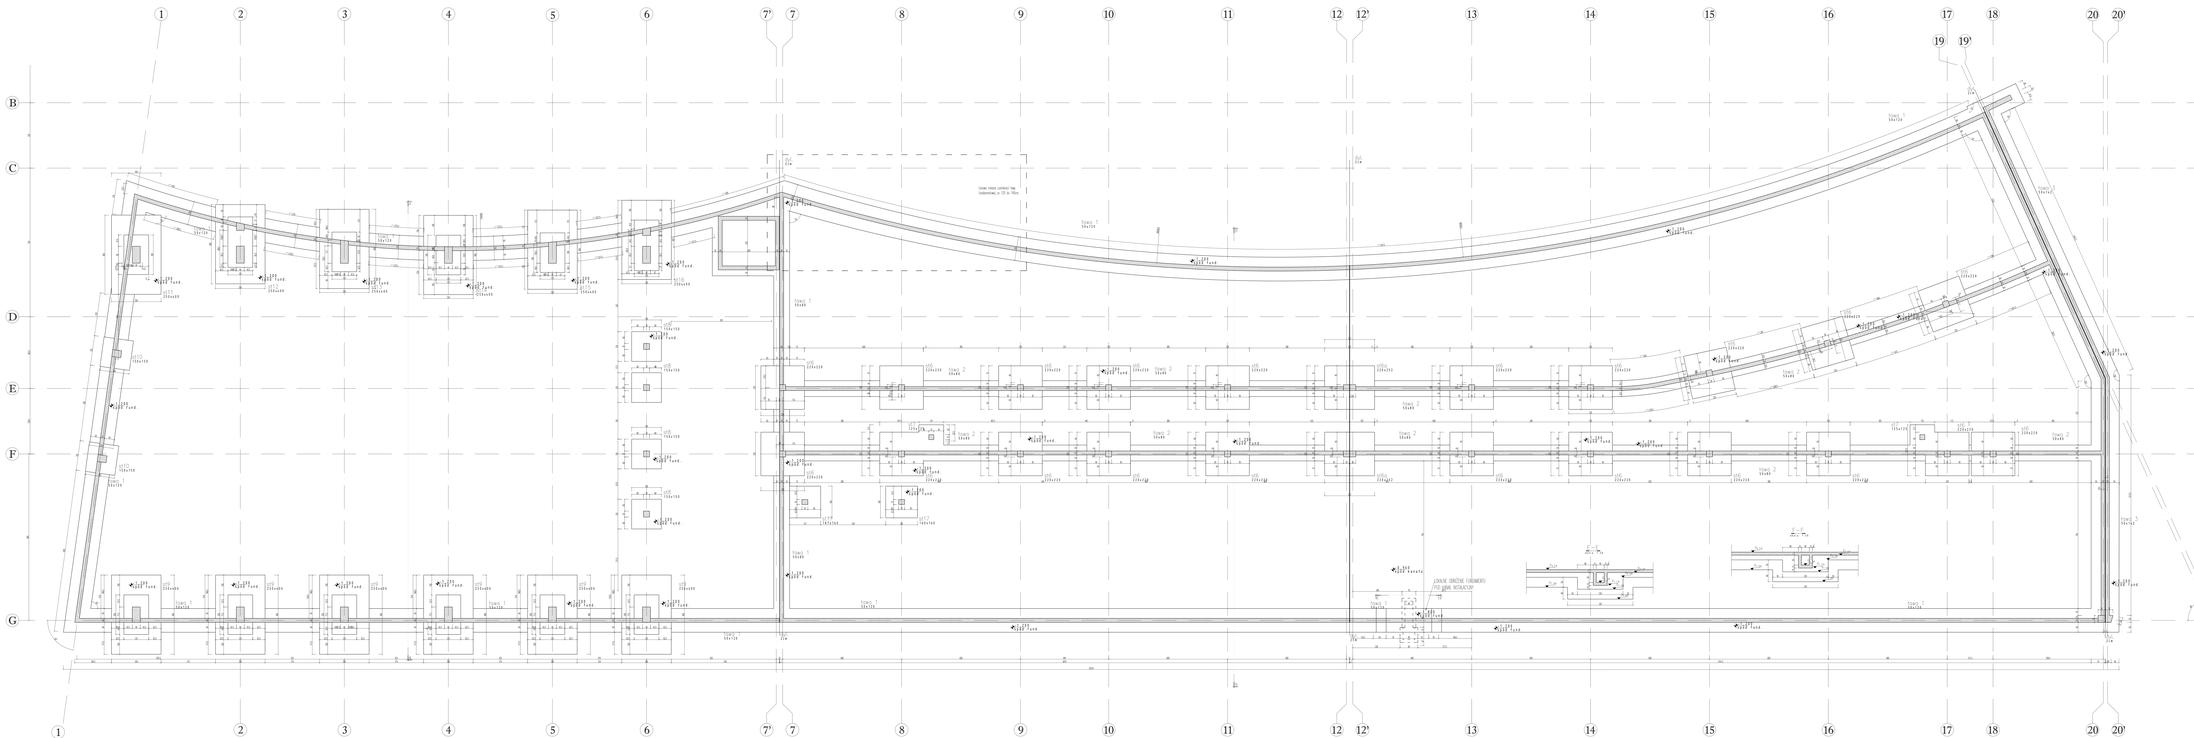

UWAGI GENERALNE:

1. Niniejszy dokument należy rozpatrywać wraz z opracowaniem innych branż.
2. Roboty prowadzić zgodnie z sztuką technicznych.

UWAGI SZCZEGÓŁOWE:


Beton:

- stopy	C30/37
Stal zbrojeniowa:	A-IIIN (B500s)
Klasa konstrukcji:	S4
Tolerancja wymiaru elementów:	±5mm
Tolerancja wykonania zbrojenia:	±10mm
Otulina zbrojenia	50mm

±0,00 = 2,44m n.p.m.

PROJEKT
WYKONAWCA MA OBOWIĄZEK W PRZYPADKU STWIERDZENIA NIEZGODNOŚCI Z RZECZYWISTOŚCIĄ ZGŁOSIĆ TO PROJEKTANTOWI.
PROJEKTANTOWI ZMIANY W PROJEKCIE MOŻE WPROWADZIĆ TYLKO PROJEKTANT.
ZABRONIONE JEST KOPIOWANIE I WYKORZYSTYWANIE PROJEKTU BEZ ZGODY AUTORA.

INWESTYCJA:	NR PROJEKTU:
BUDOWA BUDYNKU LABORATORYJNO - BIUROWO - WARSZTATOWEGO I OBIEKTÓW TOWARZYSZĄCYCH	116
LOKALIZACJA:	
ul. Roberta de Prelo, działka nr ew. 41 ob. 073, Jelitkowska Dolina Oliwska	
INWESTOR:	
Instytut Morski ul. Długi Targ 41/42, Gdańsk 80-830	
BRANŻA: KONSTRUKCJA	
FAZA: PROJEKT WYKONAWCZY	
DATA: 04. 2017	

PAS PROJEKT
Pracownia Architektoniczna
www.paspolpro.com

NADZÓR AUTORSKI:	mgr inż. Marcin Pinder	BRANŻA:	UPRAWNIENIA:
SPRAWDZIŁ:			
OPRACOWAŁ:	mgr inż. Iwona Wiśniewska	DATA: 04.2017	

RZUT:	PODPIS:
SKALA:	1:50

RZĘDNA ±0,0 ODPOWIADA RZĘDNEJ 2,44 m n.p.m. WYSOKOŚCI WYKONANIA ZGODNIE Z PROJEKTEM ZAGOSPODAROWANIA TERENU. PRZED PRZYSTĄPIENIEM DO ROBÓT NALEŻY SPRAWDZIĆ WYMIARY W TERENIE.

RZĘDNA WYSOKOŚCIOWA:	
SZALUNEK	
TREŚĆ RYSUNKU:	SKALA:
Rzut fundamentów - ETAP I	1:50
NR RYSUNKU:	ZMIANA NR:
PAS-116-PW-K-SZ-FD-R-01	-