Karta rejestracyjna informatycznej kopii mapy

Obręb : Widzieńsko dz.313- 0014
Gmina Stepnica -320407_5
powiat goleniowski
woj. zachodniopomorskie

Skala: 1:1000
Układ współrzędnych 1965
Poziom odniesiena wysokości : Kronszadt 86

TERMINUS-GEODEZJA
Korneli Zwierzyński
Podańsko , ul. Podmiejska 29
72-100 Goleniów
tel. 91-418-57-55

Kierownik roboty
inż Sławomir Zwierzyński
upr. nr 12945

Wykonano w ramach roboty geodezyjnej :
WGK.6640.2276.2016

Mapę do celów projektowych sporządzono przy wykorzystaniu :

1. mapy zasadniczej w skali 1:1000 sekcja 331.324.213
2. danych branzowych części uzbrojenia podziemnego
3. pomiaru zieleni wysokiej i pomników przyrody , oraz pomiatu innych obiektów wskazanych przez projektanta
4. opracowanych geodezyjnie elementów planu zagospodarowania przestrzennego (linie rozgraniczające, linie regulacyjne, osie ulic)

Wtornik zawiera kartę rejestracyjną oraz płytę CD z plikami :

tif, tfw, dwg

wykonano metodą rastrową

W zakresie opracowania znajdują się punkty osnowy geodezyjnej nr: brak

podlegające ochronie na podstawie art.15 , art 48, ust.1 pkt3 Ustawy Prawo Geodezyjne i Kartograficzne

Granice i nr działek ewidencyjnych według danych Starostwo Powiatowego w Goleniowie z dnia 24.10.2016

Na mapie do celów projektowych wykazano następujące uzgodnione przez ZUDP projekty sieci uzbrojenia terenu :

1. brak projektów

Rejestracja :

Informacje dodatkowe :

1 -------- zakres pomiaru

2. Redakcja znaków zgodna z instrukcją techniczną K-1
3. Mapa nadaje się do celów projektowych w zakresie pomiaru
4. Wszystkie trwałe obiekty budowlane podlegają wytyczeniu przez jednostkę wykonastwa geodezyjnego
5. Nie wyklucza się istnienia w terenie również uzbrojenia , o którym brak było informacji branżowych i nie zostało odnalezione w czasie inwentaryzacji geodezyjnej
6. Mapa nie zgodna z przepisami par. 79 ust.5 rozporządzenia MSWiA z dnia 09.11.2011r. (Dz.U.Nr 263,poz 1572) nie nadaje się do projektowania budynków w odległości mniejszej niż 4,0 m od granicy nieruchomości
7. Nie wykonano czynności określonych w par. 80 ust4 Rozporządzenia MSWiA z dnia 9.11.2011r. (Dz.U.Nr 263.poz 1572)
8. Granice 285/3,314/2,313,284/3 nie spełaniają standartów zawartych w Rozporządzeniu MSWiA z dn. 09.11.2011r.w sprawie wykonywania geodezyjych pomiarów sytuacyjnych i wysokościowych , oraz opracowywania i przekazywania wyników tych pomiarów do państwowego zasobu geodezyjnego i kartograficznego

- Istniejący budynek
- Nowoprojektowany budynek
- Miejsca postojowe
- El. małej architektury
- Utwardzenia z kostki
- Miejsce na TOY - TOY
- Utwardzenia powierzchniowe
- Ławostoły

Uzbrojenie opracowano na podstawie :

1 danych branżowych - z literą B
2. Pośredniego ustalenia przebiegu aparaturą elektromagnetyczną - z literą A
3. Bezpośrednich pomiarów powykonawczych - bez litery

W związku z tym w częściach 1 i 2 nie gwarantuje się kompletności , a dokładność położenia uzbrojenia na mapie może być niższa od dokładnosci kartometrycznej mapy

Aktualność mapy do celów projektowych : 26.10.2016
Wykonano w dniu : 31.10.2016

KOPIA MAPY ZGODNA Z MAPĄ DO CELÓW PROJEKTOWYCH

.....

284/3

Ls

ZAGOSPODAROWANIE TERENU

DZ. NR 313 OBR. WIDZIEŃSKO

SKALA 1:500

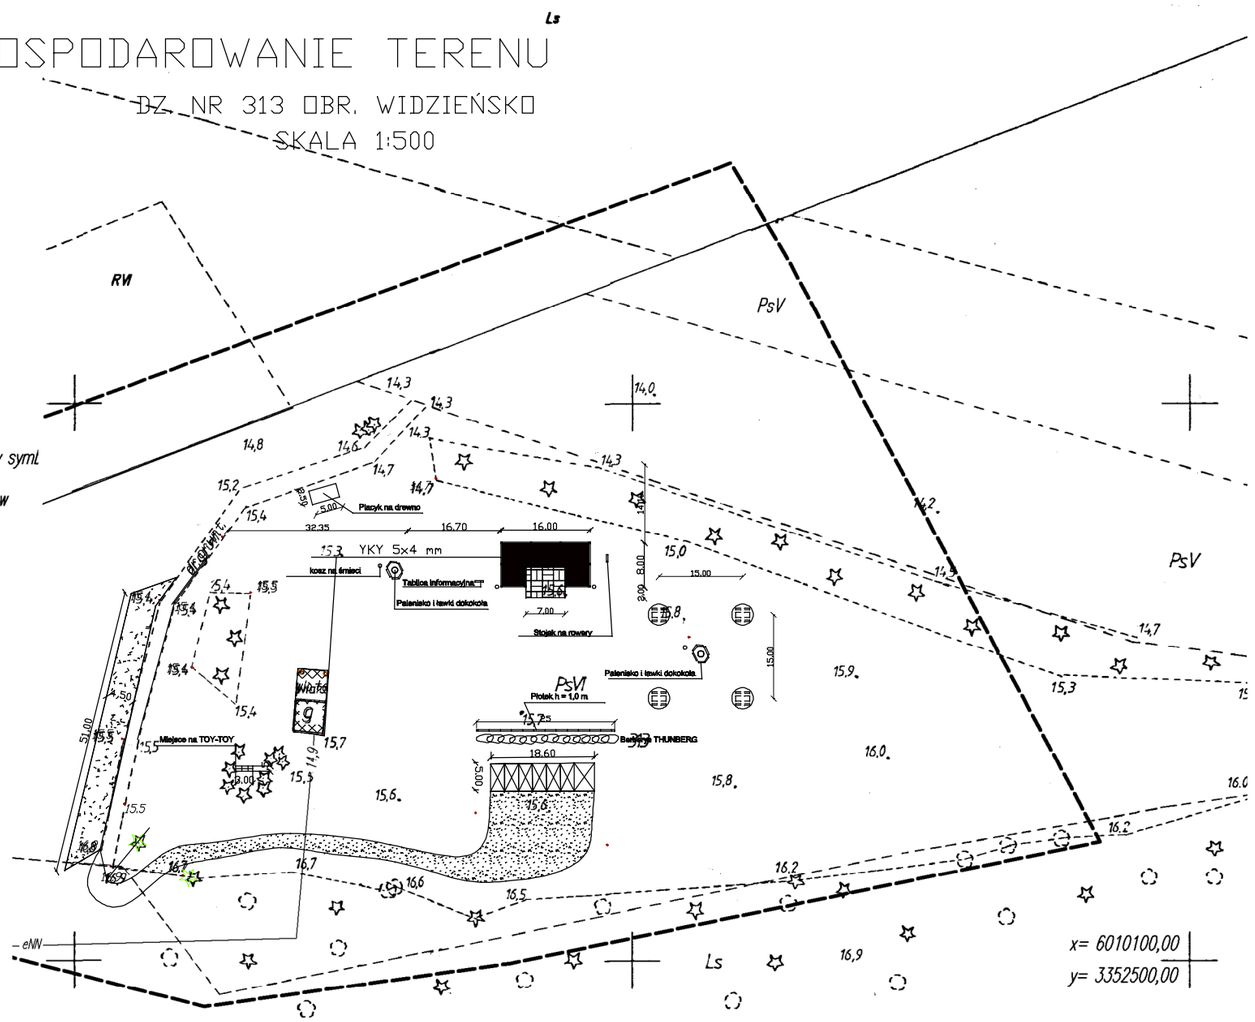

ppp. 15,75 m.n.p.m.

Budynek I kondygnacja

KONSTRUKTOR
mgr inż.Krystian Szydłowski

Budowa wiaty drewnianej, miejsc postojowych oraz elementów małej architektury dz nr 313 obr. Widzieńsko		
Inw.: Nadleśnictwo Goleniów, ul. Parkowa 1, 72-100 Goleniów		
Zagospodarowanie działki	Skala : 1:50	Rys. nr. 1
Projektował:mgr inż arch Hartmunt Piotrowska Projektował:techn. san. Edward Lesiuk		Sporządził: mgr inż. Krystian Szydłowski 20.06.2017 r.