



ZESTAWIENIE ŚWIELIKÓW ETAP 2


ŚWIELLIK S5

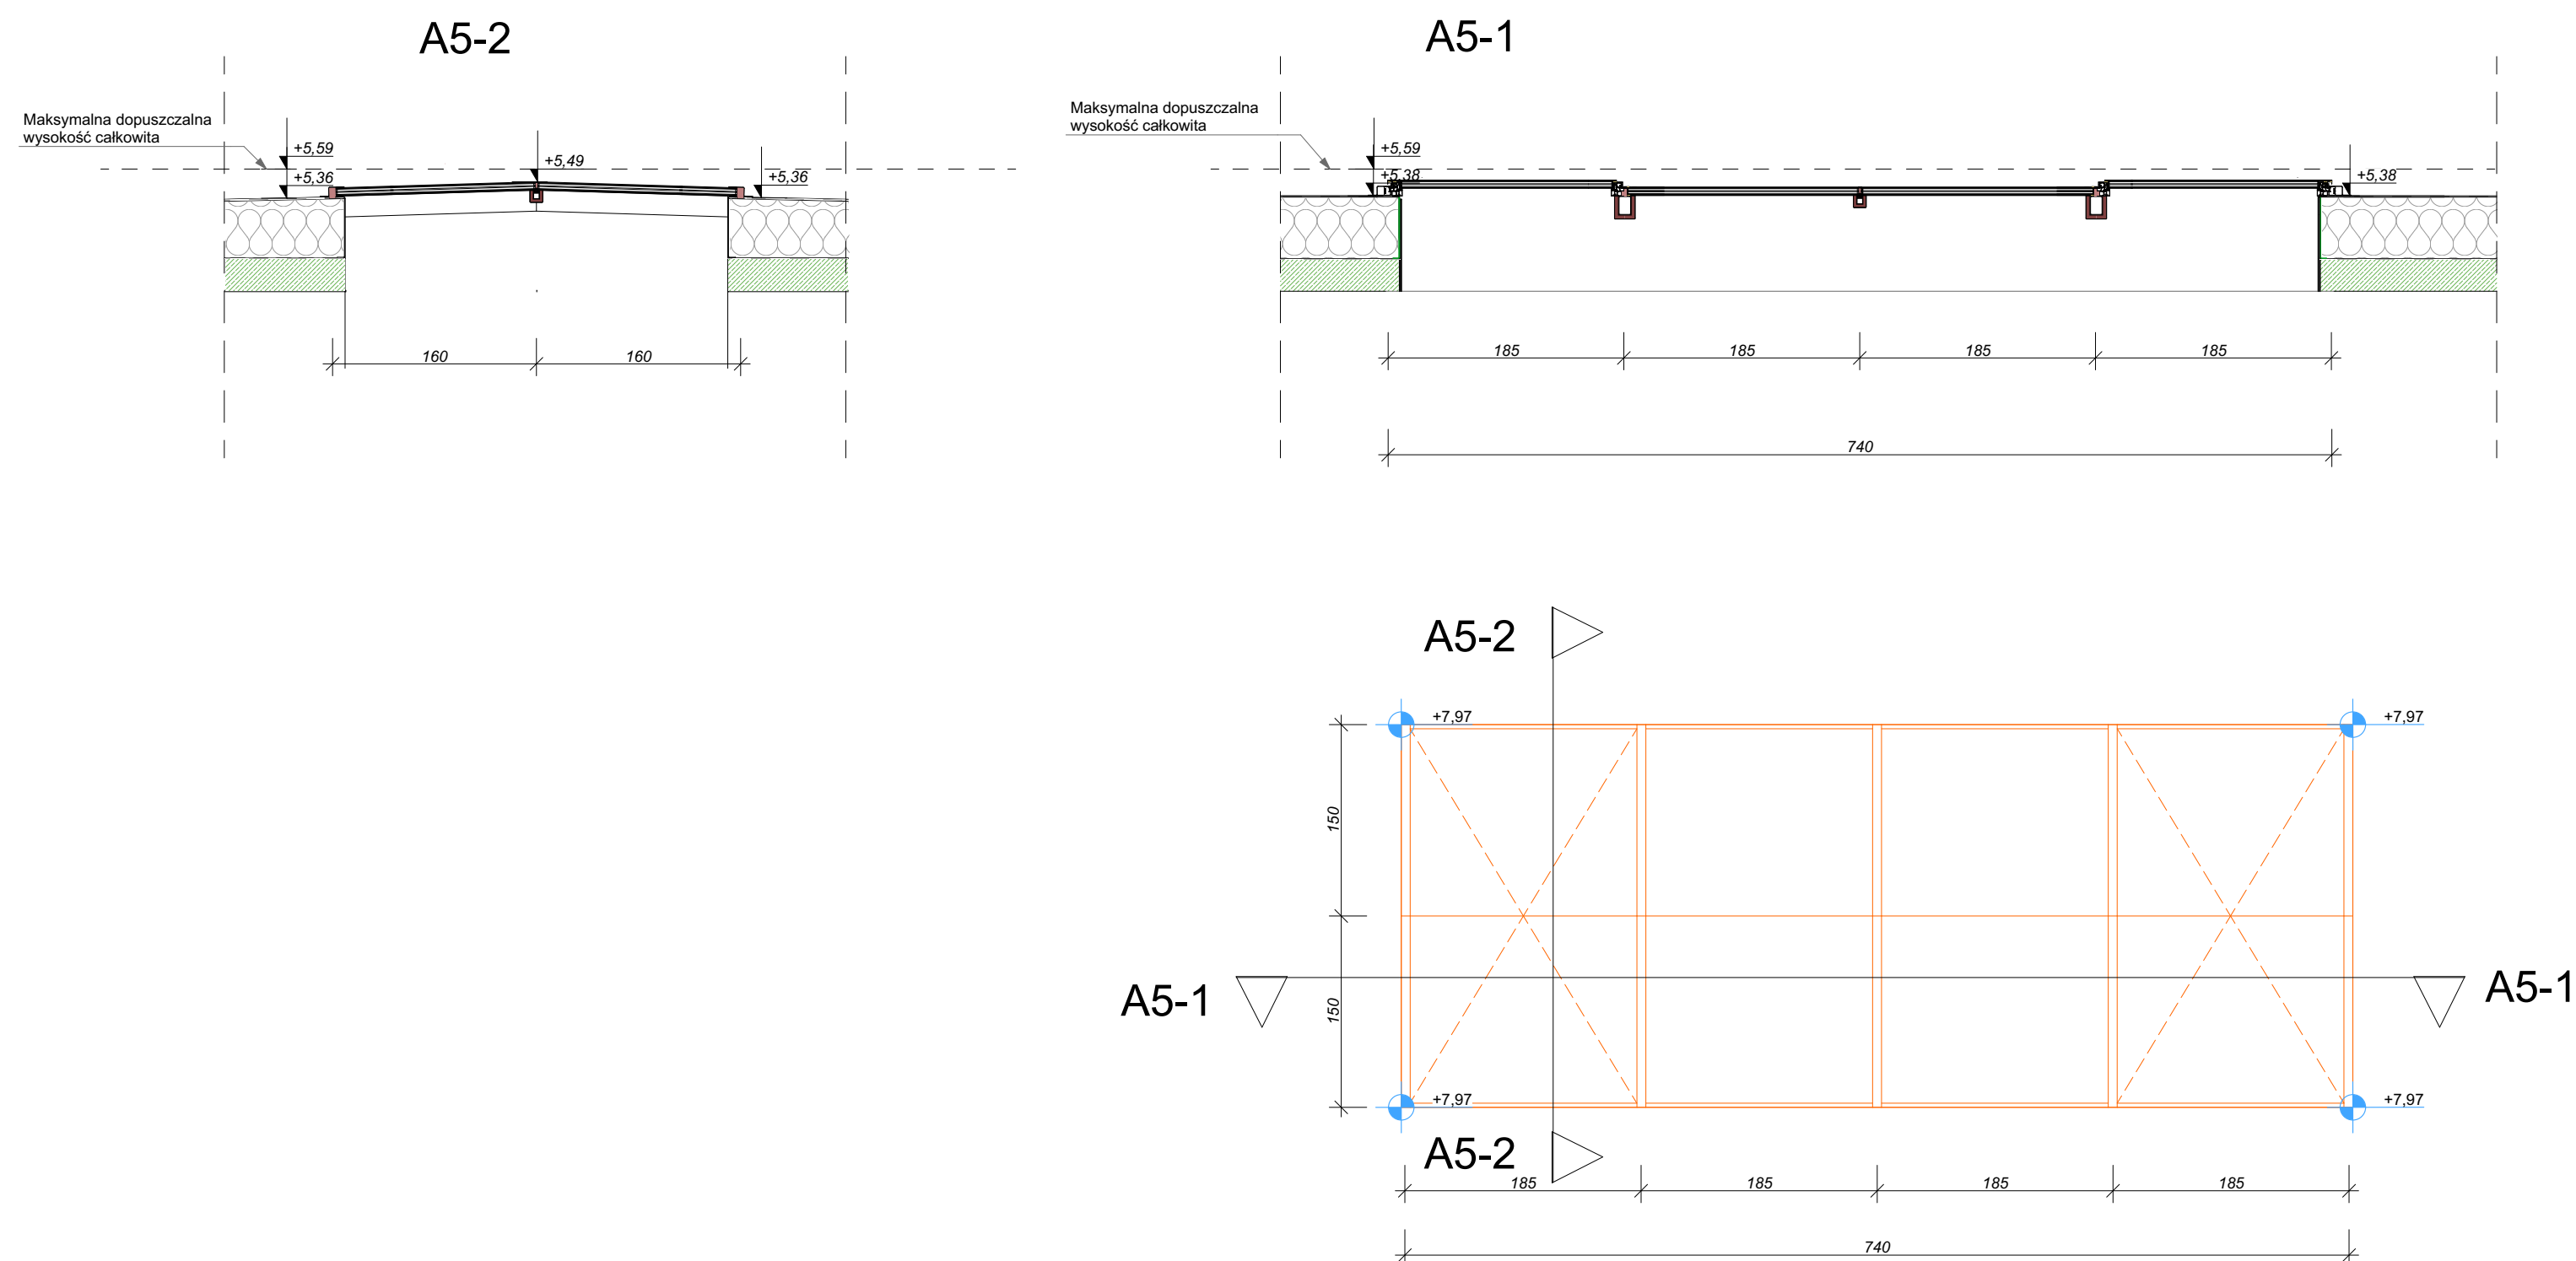

ŚWIELLIK S6

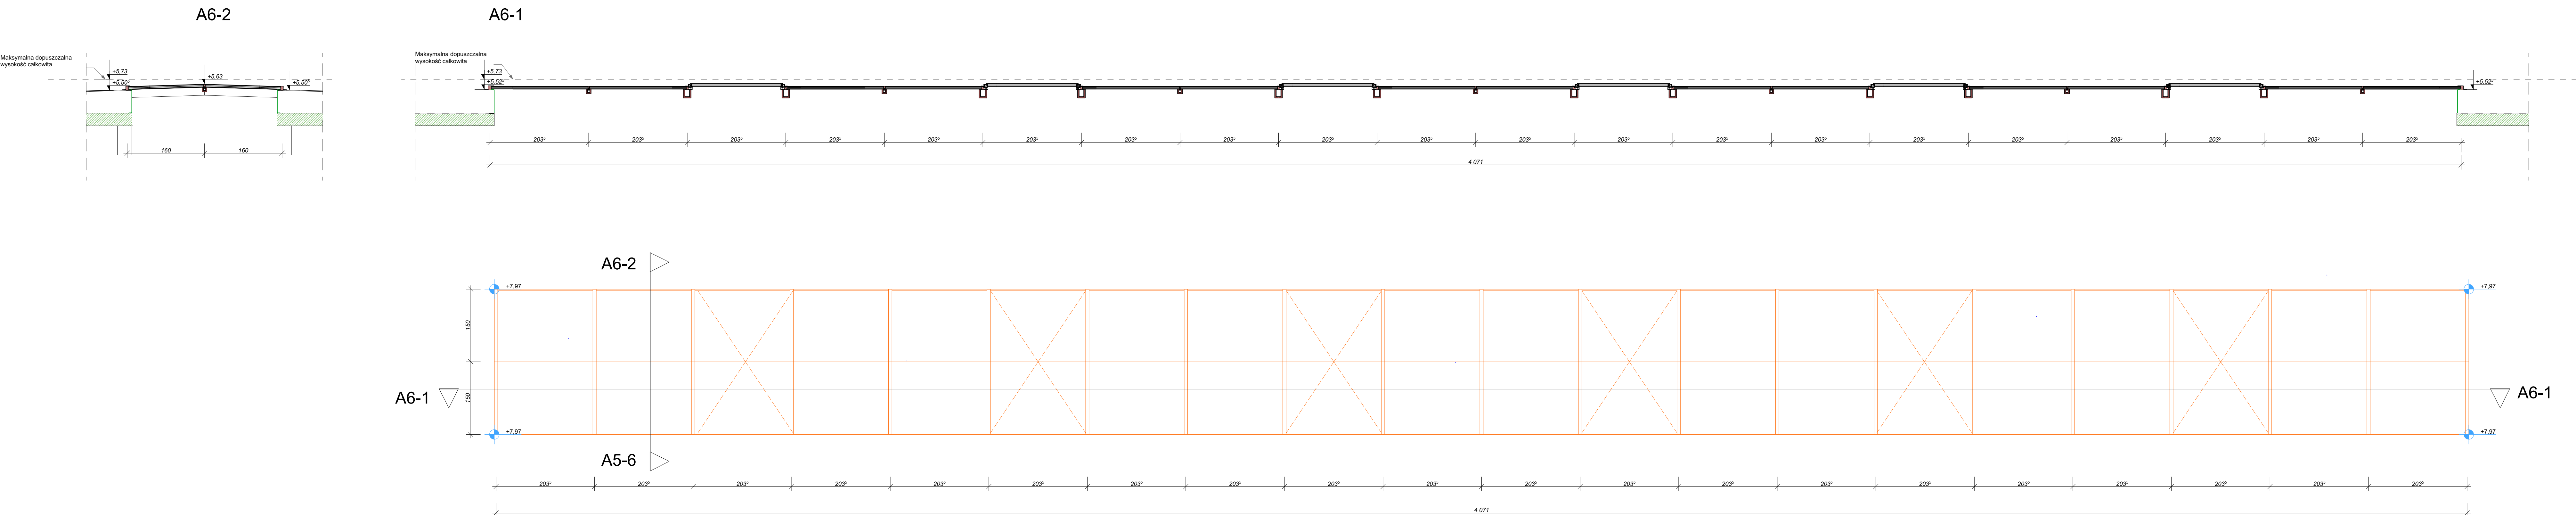

ŚWIELLIK S7

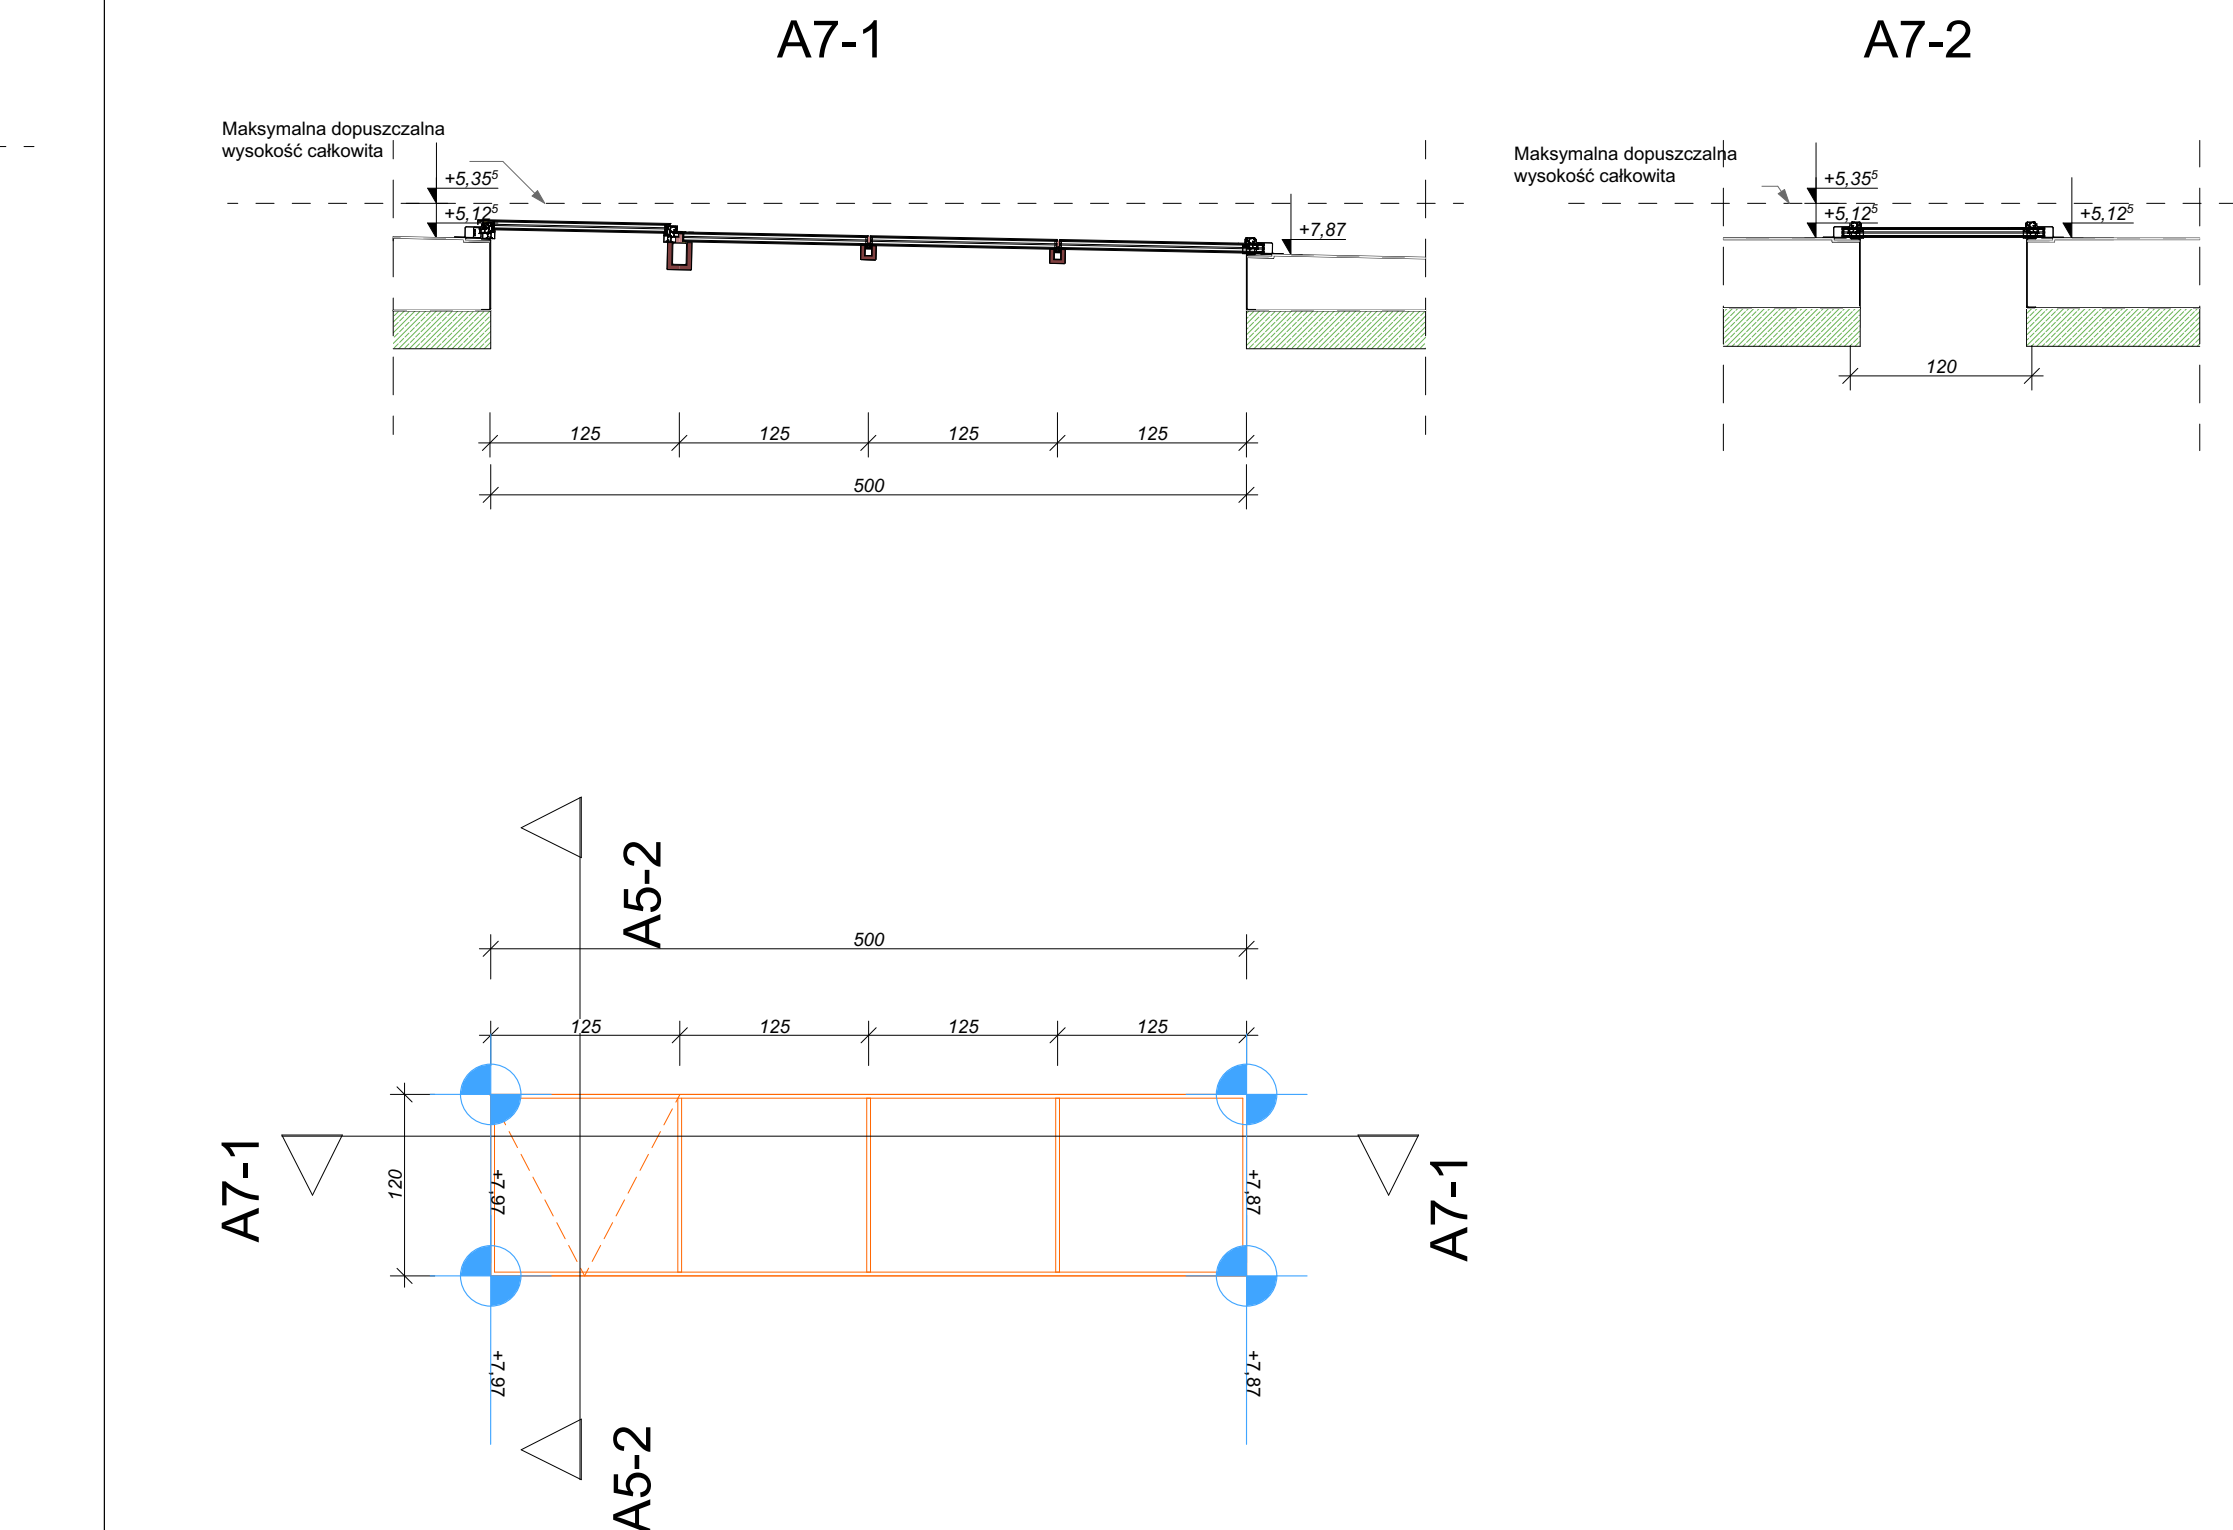

UWAGI :  
WSZYSTKIE NAZWY UŻYTE W PROJEKCIE STANOWIĄ INFORMACJĘ O PARAMETRACH URZĄDZEŃ I MATERIAŁÓW. WYKONAWCA PRZED WYBUDOWANIEM PRZEDSTAWI KARTY MATERIAŁOWE Z ZAŁĄCZENIEM WSKAZUJĄCYCH POTWIERDZAJĄCYCH ICH PARAMETRY TECHNICZNE I HIGIENICZNE. MATERIAŁY I URZĄDZENIA INNE NIŻ UŻYTE W PROJEKCIE PODLEGAJĄ AKCEPTACJI GŁÓWNEGO PROJEKTANTA ORAZ WYMAGAJĄ SPORZĄDZENIA DOKUMENTACJI ZAMIENNEJ KTÓRA PODLEGA UZGODNIENIOM Z GŁÓWNYM PROJEKTANTEM

INWESTYCJA: **BUDOWA BUDYNKU LABORATORYJNO - BIUROWO - WARSZTATOWEGO I OBIEKTÓW TOWARZYSZĄCYCH** NR PROJEKTU: **116**

ADRES INWEST.:  
ul. Roberta de Plelo, działka nr ew. 41 ob. 073,  
jednostka ewidencyjna Gdańsk

INWESTOR:  
Instytut Morski  
ul. Długi Targ 41/42, Gdańsk 80-830

BRANŻA: ARCHITEKTURA

FAZA: PROJEKT WYKONAWCZY

DATA: 01 - 2020 r.

**PAS PROJEKT**  
PAS PROJEKT ARCHI STUDIO  
ul. Plantowa 5,  
05-830 Nadarzyn  
TEL. (022) 739-90-25, FAX (022) 739-79-06  
www.pasprojekt.com

RESPONSALNOSĆ	IMIE I NAZWISKO	NR UPB:	PODPIS:
PROJEKTOWAL:	mgr inż. arch. Małgorzata Golenko	MA/065/09	
OPRACOWANIE:	mgr inż. arch. Sławomir Golenko		
	mgr inż. arch. Łukasz Magdziarz		
SPRAWDZIŁ:	mgr inż. arch. Katarzyna Langhans	MA/016/12	

UWAGA: PROJEKT CHRONIONY PRAWEM AUTORSKIM. PROJEKT ARCHITEKTONICZNY JEST PROJEKTEM NADRZĘDOWYM WSZYSTKIE ROZBIENOSCI Z PROJEKTAMI BRANŻOWYMI SKONSULTOWAĆ Z PROJEKTANTEM GENERALNYM PRZED WYBUDOWANIEM!

RODZAJ RYSUNKU:  
ZESTAWIENIA

TREŚĆ RYSUNKU:  
ZESTAWIENIE ŚWIELIKÓW ETAP 2

SKALA: 1:50

NR RYSUNKU: PAS - 116 - PW - A - E2 - 03

REWIZJA: B