


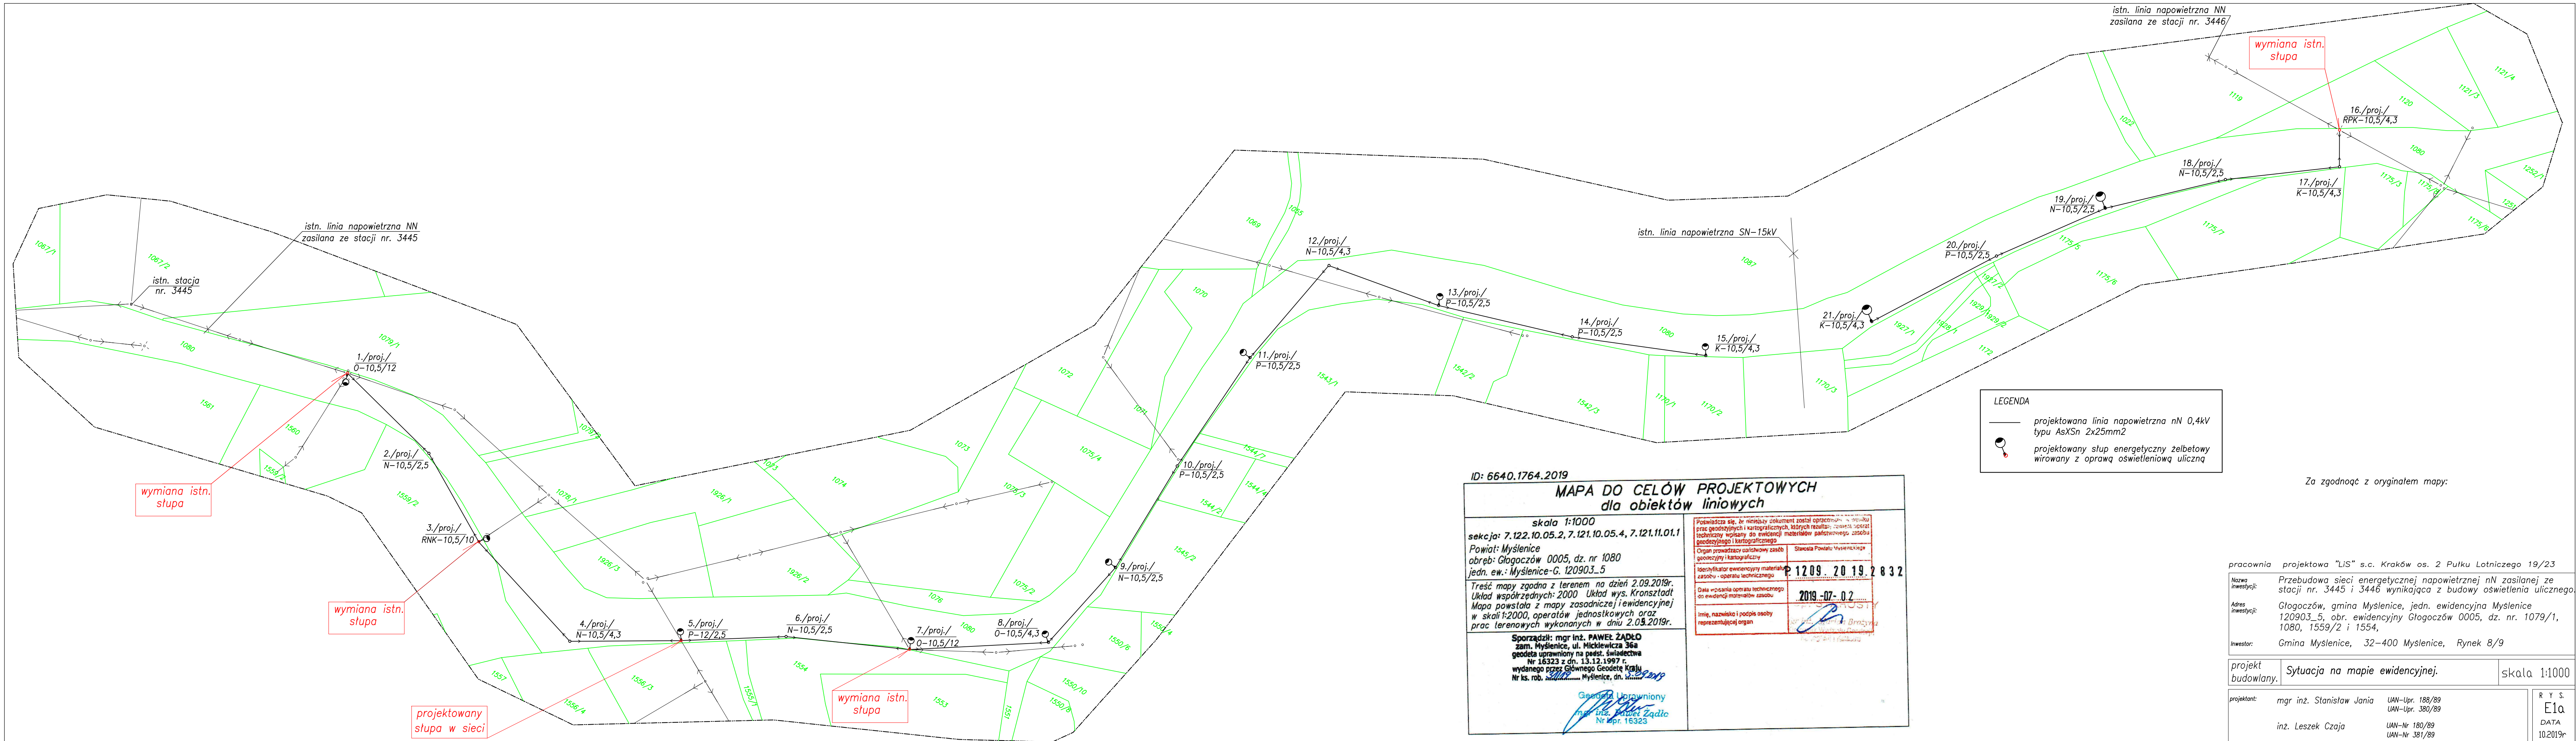

ID: 6640.1764.2019

MAPA DO CELÓW PROJEKTOWYCH dla obiektów liniowych

skala 1:1000

sekcja: 7.122.10.05.2, 7.121.10.05.4, 7.121.11.01.1

Powiat: Myślenice
obręb: Głogoczów 0005, dz. nr 1080
jedn. ew.: Myślenice-G. 120903_5

Treść mapy zgodna z terenem na dzień 2.09.2019r.
Układ współrzędnych: 2000 Układ wys. Kronsztadt
Mapa powstała z mapy zasadniczej i ewidencyjnej
w skali 1:2000, operatorów jednostkowych oraz
prac terenowych wykonanych w dniu 2.09.2019r.

Sporządził: mgr inż. PAWEŁ ŻADŁO
zam. Myślenice, ul. Mickiewicza 36a
geodeta uprawniony na podst. świadectwa
Nr 16323 z dn. 13.12.1997 r.
wydanego przez Głównego Geodetę Kraju
Nr ks. rob. Myślenice, dn.

Geodeta Uprawniony
mgr inż. Paweł Żadło
Nr kpr. 16323

Poświadczam, że niniejszy dokument został opracowany na podstawie prac geodezyjnych i kartograficznych, których rezultatem jest: zestaw operatów technicznych wpisanych do ewidencji materiałów państwowego zasobu geodezyjnego i kartograficznego	
Organ prowadzący państwowy zasób geodezyjny i kartograficzny	Starosta Powiatu Myślenickiego
Identyfikator ewidencyjny materiału zasobu - operatu technicznego	P 1209.20.19.2832
Data wpisania operatu technicznego do ewidencji materiałów zasobu	2019-07-02
Imię, nazwisko i podpis osoby reprezentującej organ	[Podpis]

LEGENDA

- projektowana linia napowietrzna nN 0,4kV typu AsXSn 2x25mm²
- projektowany słup energetyczny żelbetonowy wirowany z oprawą oświetleniową uliczną

Za zgodność z oryginałem mapy:

pracownia projektowa "LiS" s.c. Kraków os. 2 Pułku Lotniczego 19/23		
Nazwa inwestycji:	Przebudowa sieci energetycznej napowietrznej nN zasilanej ze stacji nr. 3445 i 3446 wynikająca z budowy oświetlenia ulicznego.	
Adres inwestycji:	Głogoczów, gmina Myślenice, jedn. ewidencyjna Myślenice 120903_5, obr. ewidencyjny Głogoczów 0005, dz. nr. 1079/1, 1080, 1559/2 i 1554,	
Inwestor:	Gmina Myślenice, 32-400 Myślenice, Rynek 8/9	
projekt budowlany.	Sytuacja na mapie ewidencyjnej.	skala 1:1000
projektant:	mgr inż. Stanisław Jania inż. Leszek Czaja	UAN-Upr. 188/89 UAN-Upr. 380/89 UAN-Nr 180/89 UAN-Nr 381/89
		R Y S. E1a DATA 10.2019r