


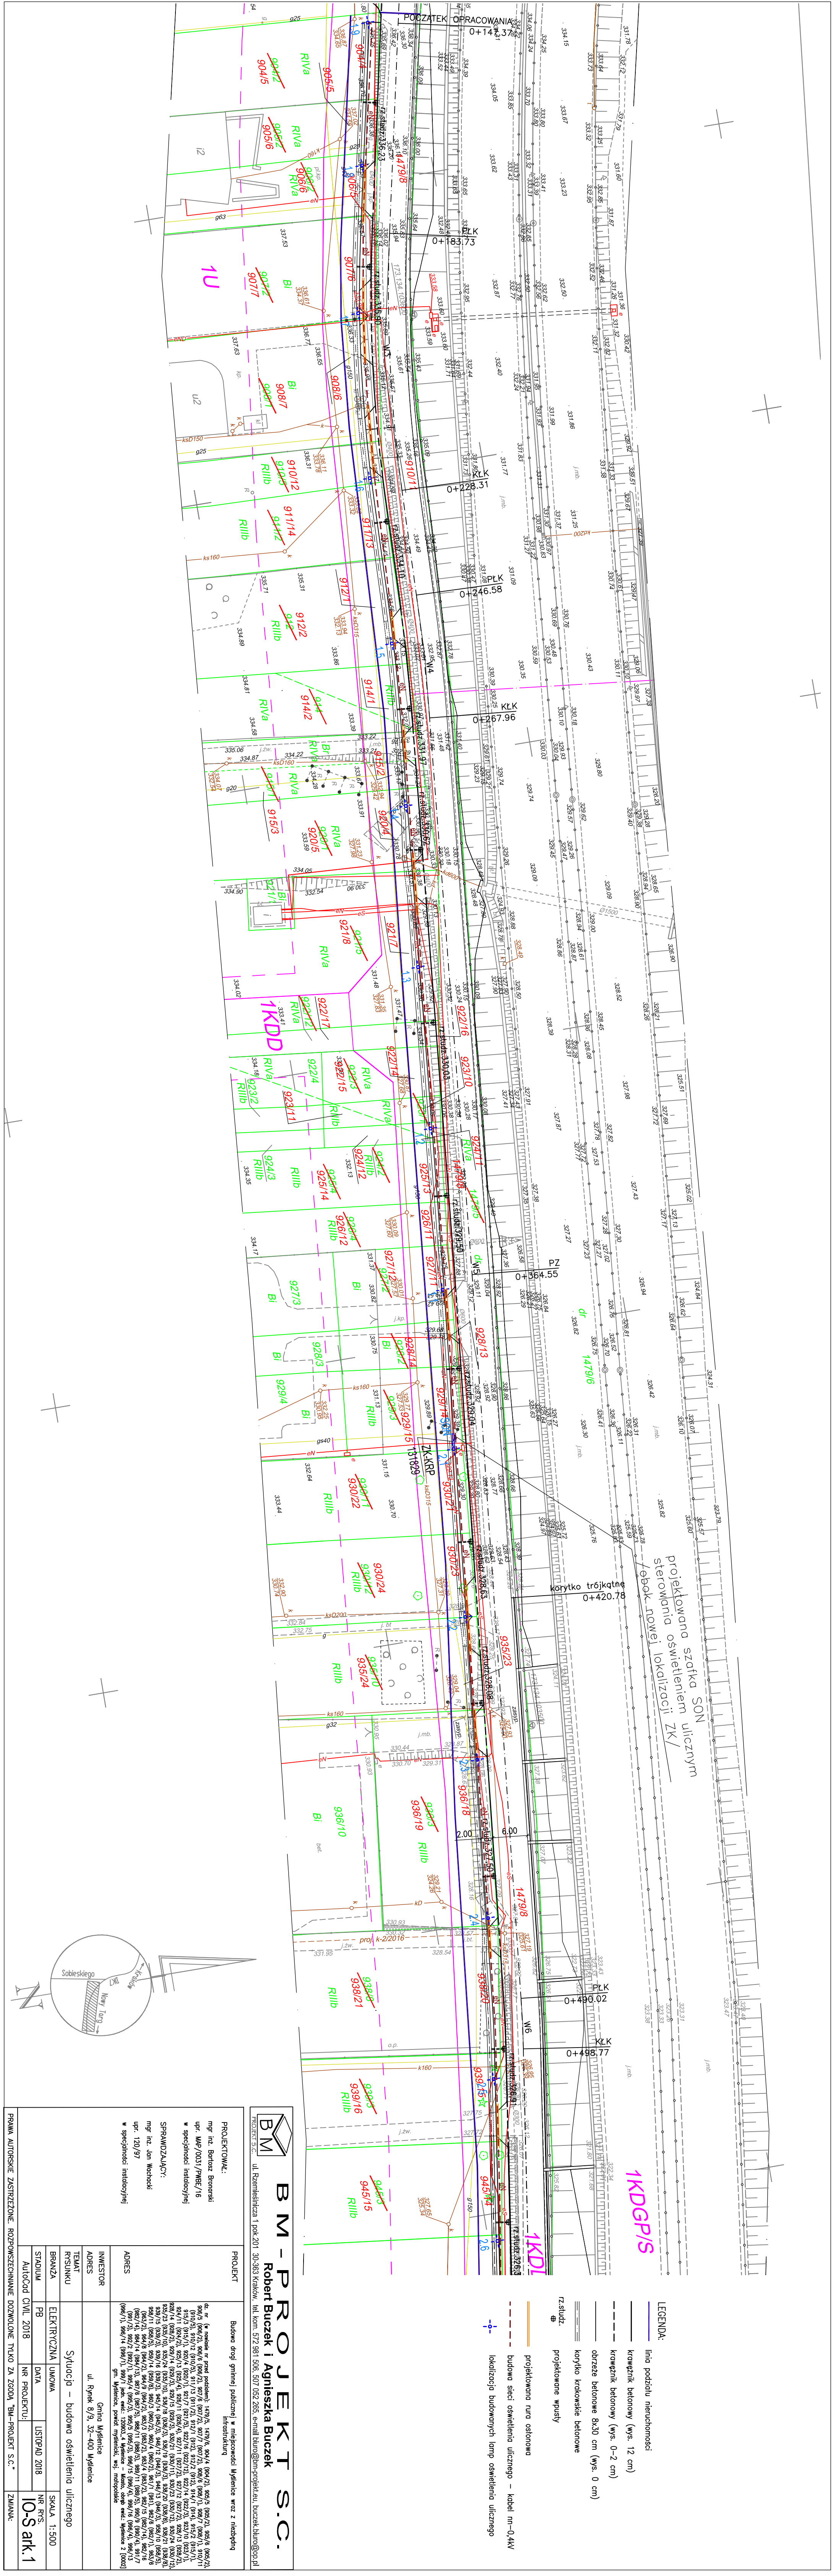

BM PROJEKT S.C. Robert Buczek i Agnieszka Buczek ul. Rzemieślnicza 1 pok.201 30-383 Kraków, tel. kom. 512 581 505, 507 055 265, e-mail: robert@bm-projekt.pl, agnieszka@bm-projekt.pl <tr><td> PROJEKTOWAŁ: mgr inż. 






