


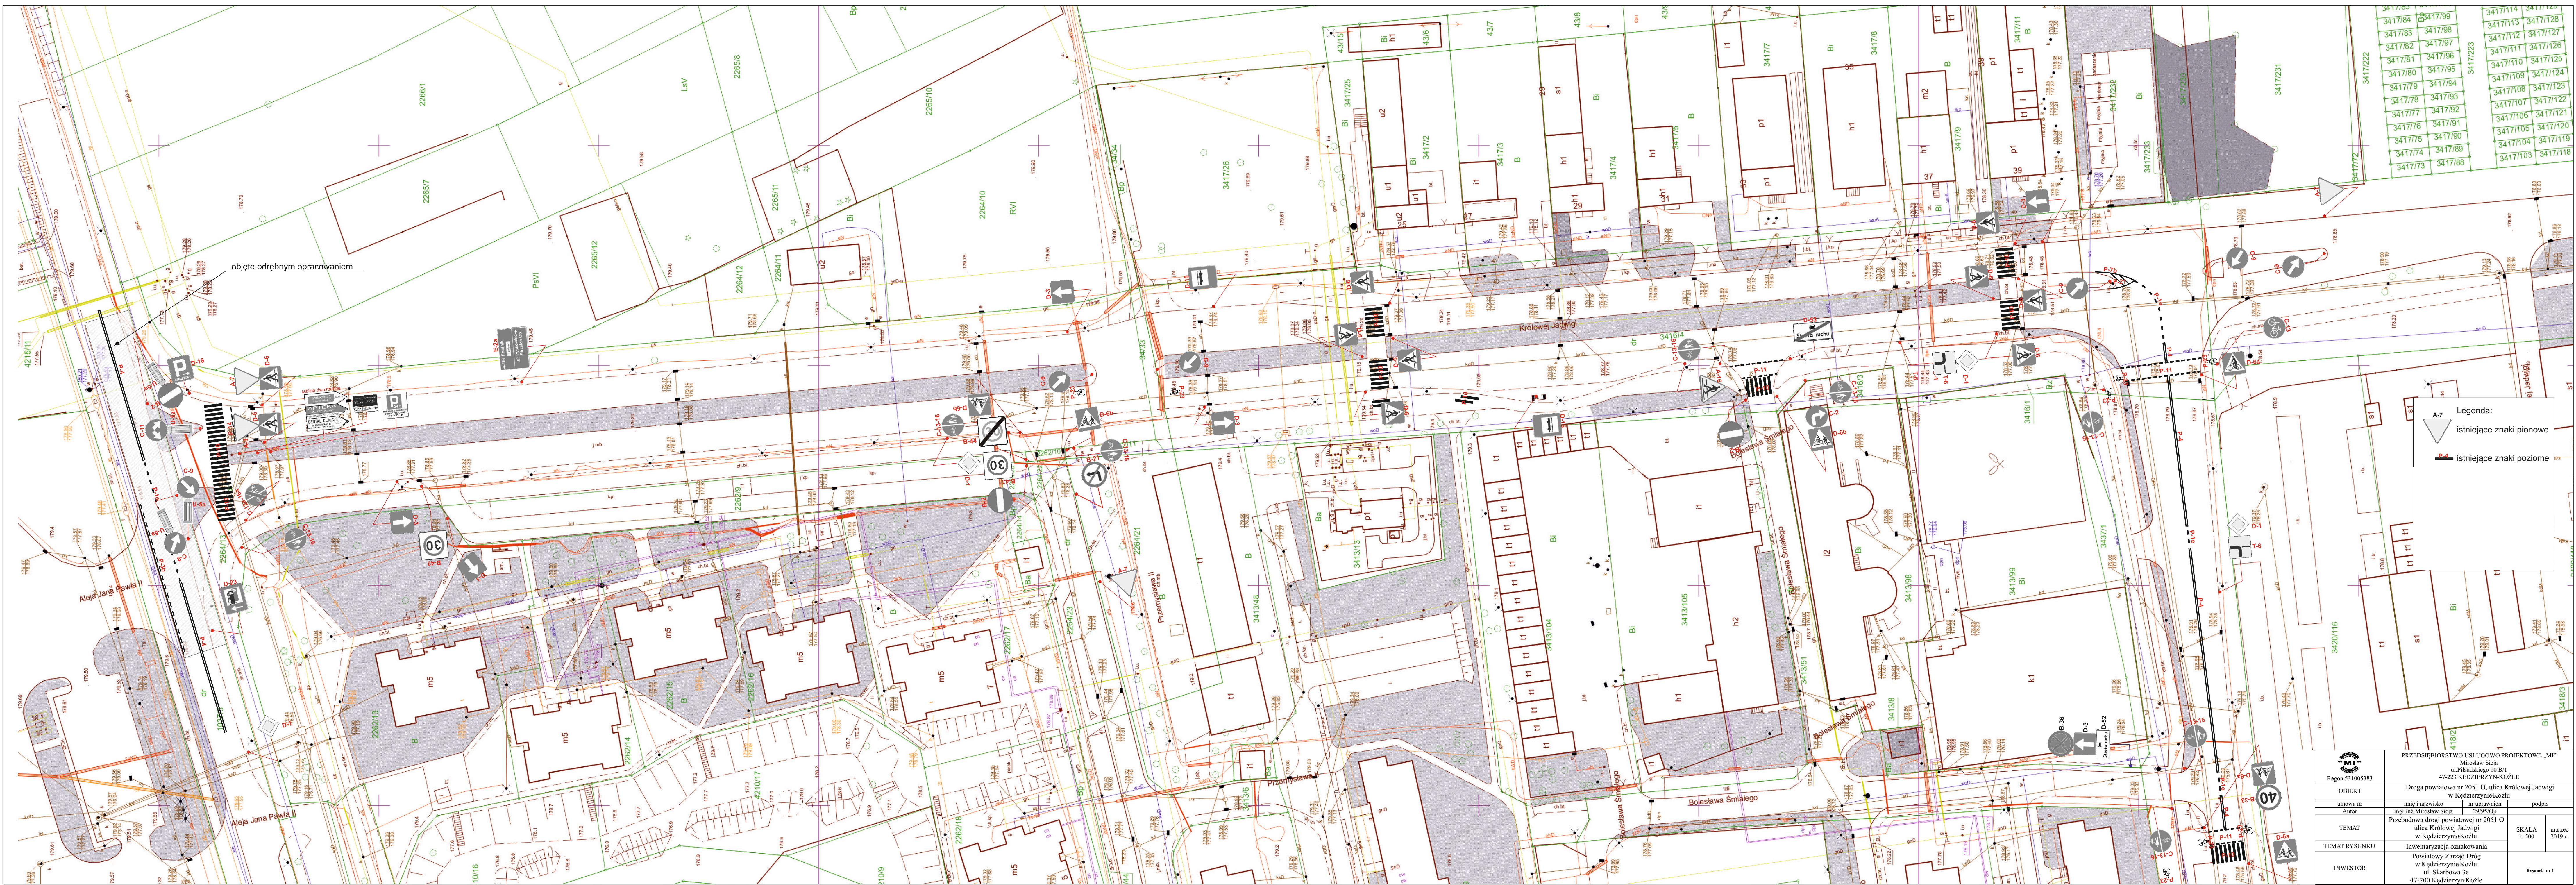

Legenda:

istniejące znaki pionowe

istniejące znaki poziome

Regon 531005383			
OBIEKT			
Miroslaw Sieja ul. Piłsudskiego 10 B/1 47-223 KĘDZIERZYN-KOZŁE			
Droga powiatowa nr 2051 O, ulica Królowej Jadwigi w Kędzierzynie-Koźlu			
umowa nr	imię i nazwisko	nr uprawnień	podpis
Autor	mgr inż. Miroslaw Sieja	29955-Op	
TEMAT	Przebudowa drogi powiatowej nr 2051 O, ulica Królowej Jadwigi w Kędzierzynie-Koźlu		
TEMAT RYSUNKU	Inwentaryzacja oznakowania		
INWESTOR	Powiatowy Zarząd Dróg w Kędzierzynie-Koźlu ul. Skarbowa 3c 47-200 Kędzierza-Koźle		
SKALA 1: 500			marzec 2019 r.
Rysunek nr 1			