


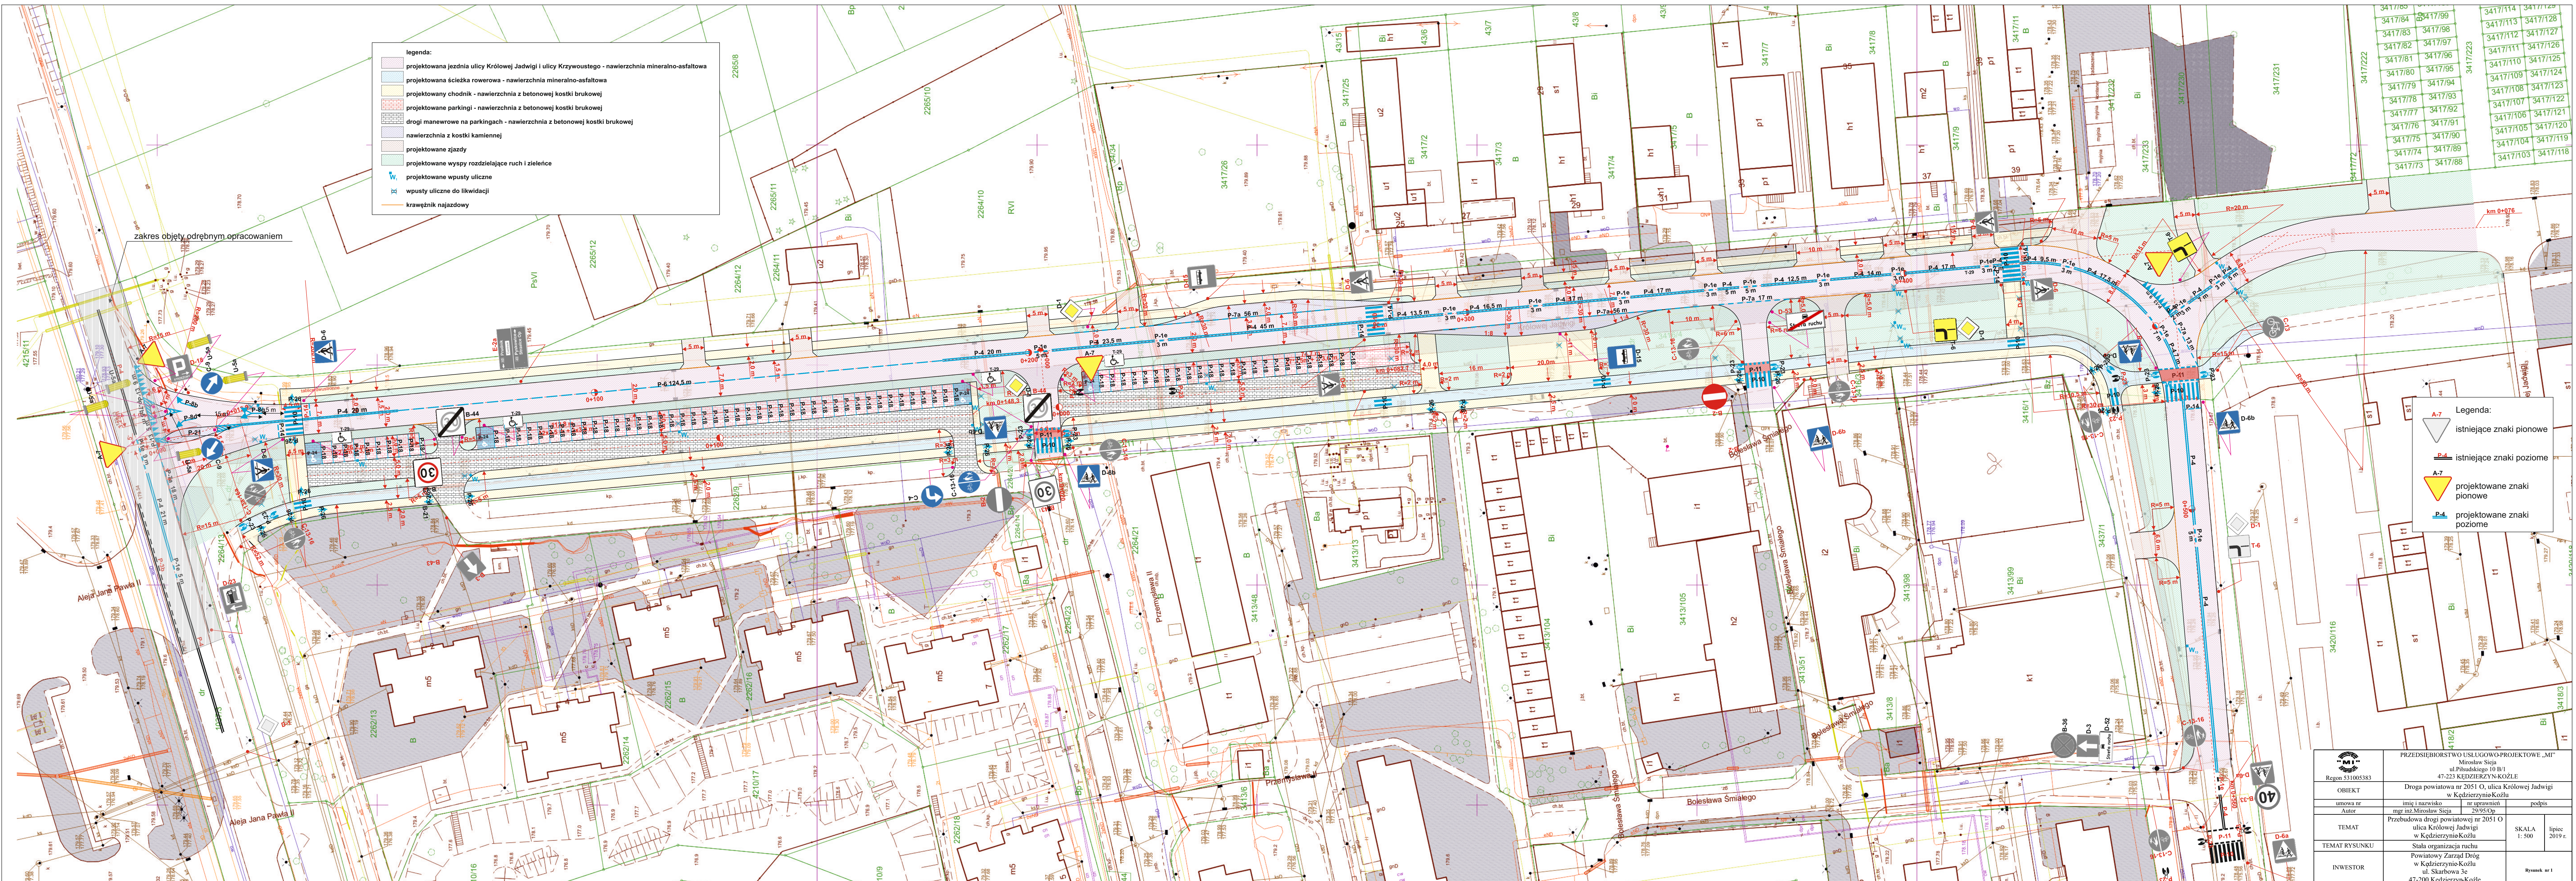

legenda:

- projektowana jezdnia ulicy Królowej Jadwigi i ulicy Krzywoustego - nawierzchnia mineralno-asfaltowa
- projektowana ścieżka rowerowa - nawierzchnia mineralno-asfaltowa
- projektowany chodnik - nawierzchnia z betonowej kostki brukowej
- projektowane parkingi - nawierzchnia z betonowej kostki brukowej
- drogi manewrowe na parkingach - nawierzchnia z betonowej kostki brukowej
- nawierzchnia z kostki kamiennej
- projektowane zjazdy
- projektowane wyspy rozdzielające ruch i zieleńce
- projektowane wpusty uliczne
- wpusty uliczne do likwidacji
- krawężnik najazdowy

Legenda:

- A-7 istniejące znaki pionowe
- P-4 istniejące znaki poziome
- A-7 projektowane znaki pionowe
- P-4 projektowane znaki poziome

 Regon 531005383				PRZEDSIĘBIORSTWO USŁUGOWO-PROJEKTOWE „MI” Miroslaw Sieja ul. Piśmudskiego 10 B.1 47-223 KĘDZIERZYN-KOŹŁE			
OBIEKT		umowa nr		imię i nazwisko		nr uprawnień	
		Autor		mgr inż. Miroslaw Sieja		29/95/Op	
TEMAT				Przebudowa drogi powiatowej nr 2051 O		SKALA	
				ul. Królowej Jadwigi		1:500	
				w Kędzierzynie-Koźlu		lipiec 2019 r.	
TEMAT RYSUNKU				Stala organizacja ruchu			
				Powiatowy Zarząd Dróg			
				w Kędzierzynie-Koźlu			
INWESTOR				ul. Skarbowska 3c			
				47-200 Kędzierzyn-Koźle		Rysunek nr 1	