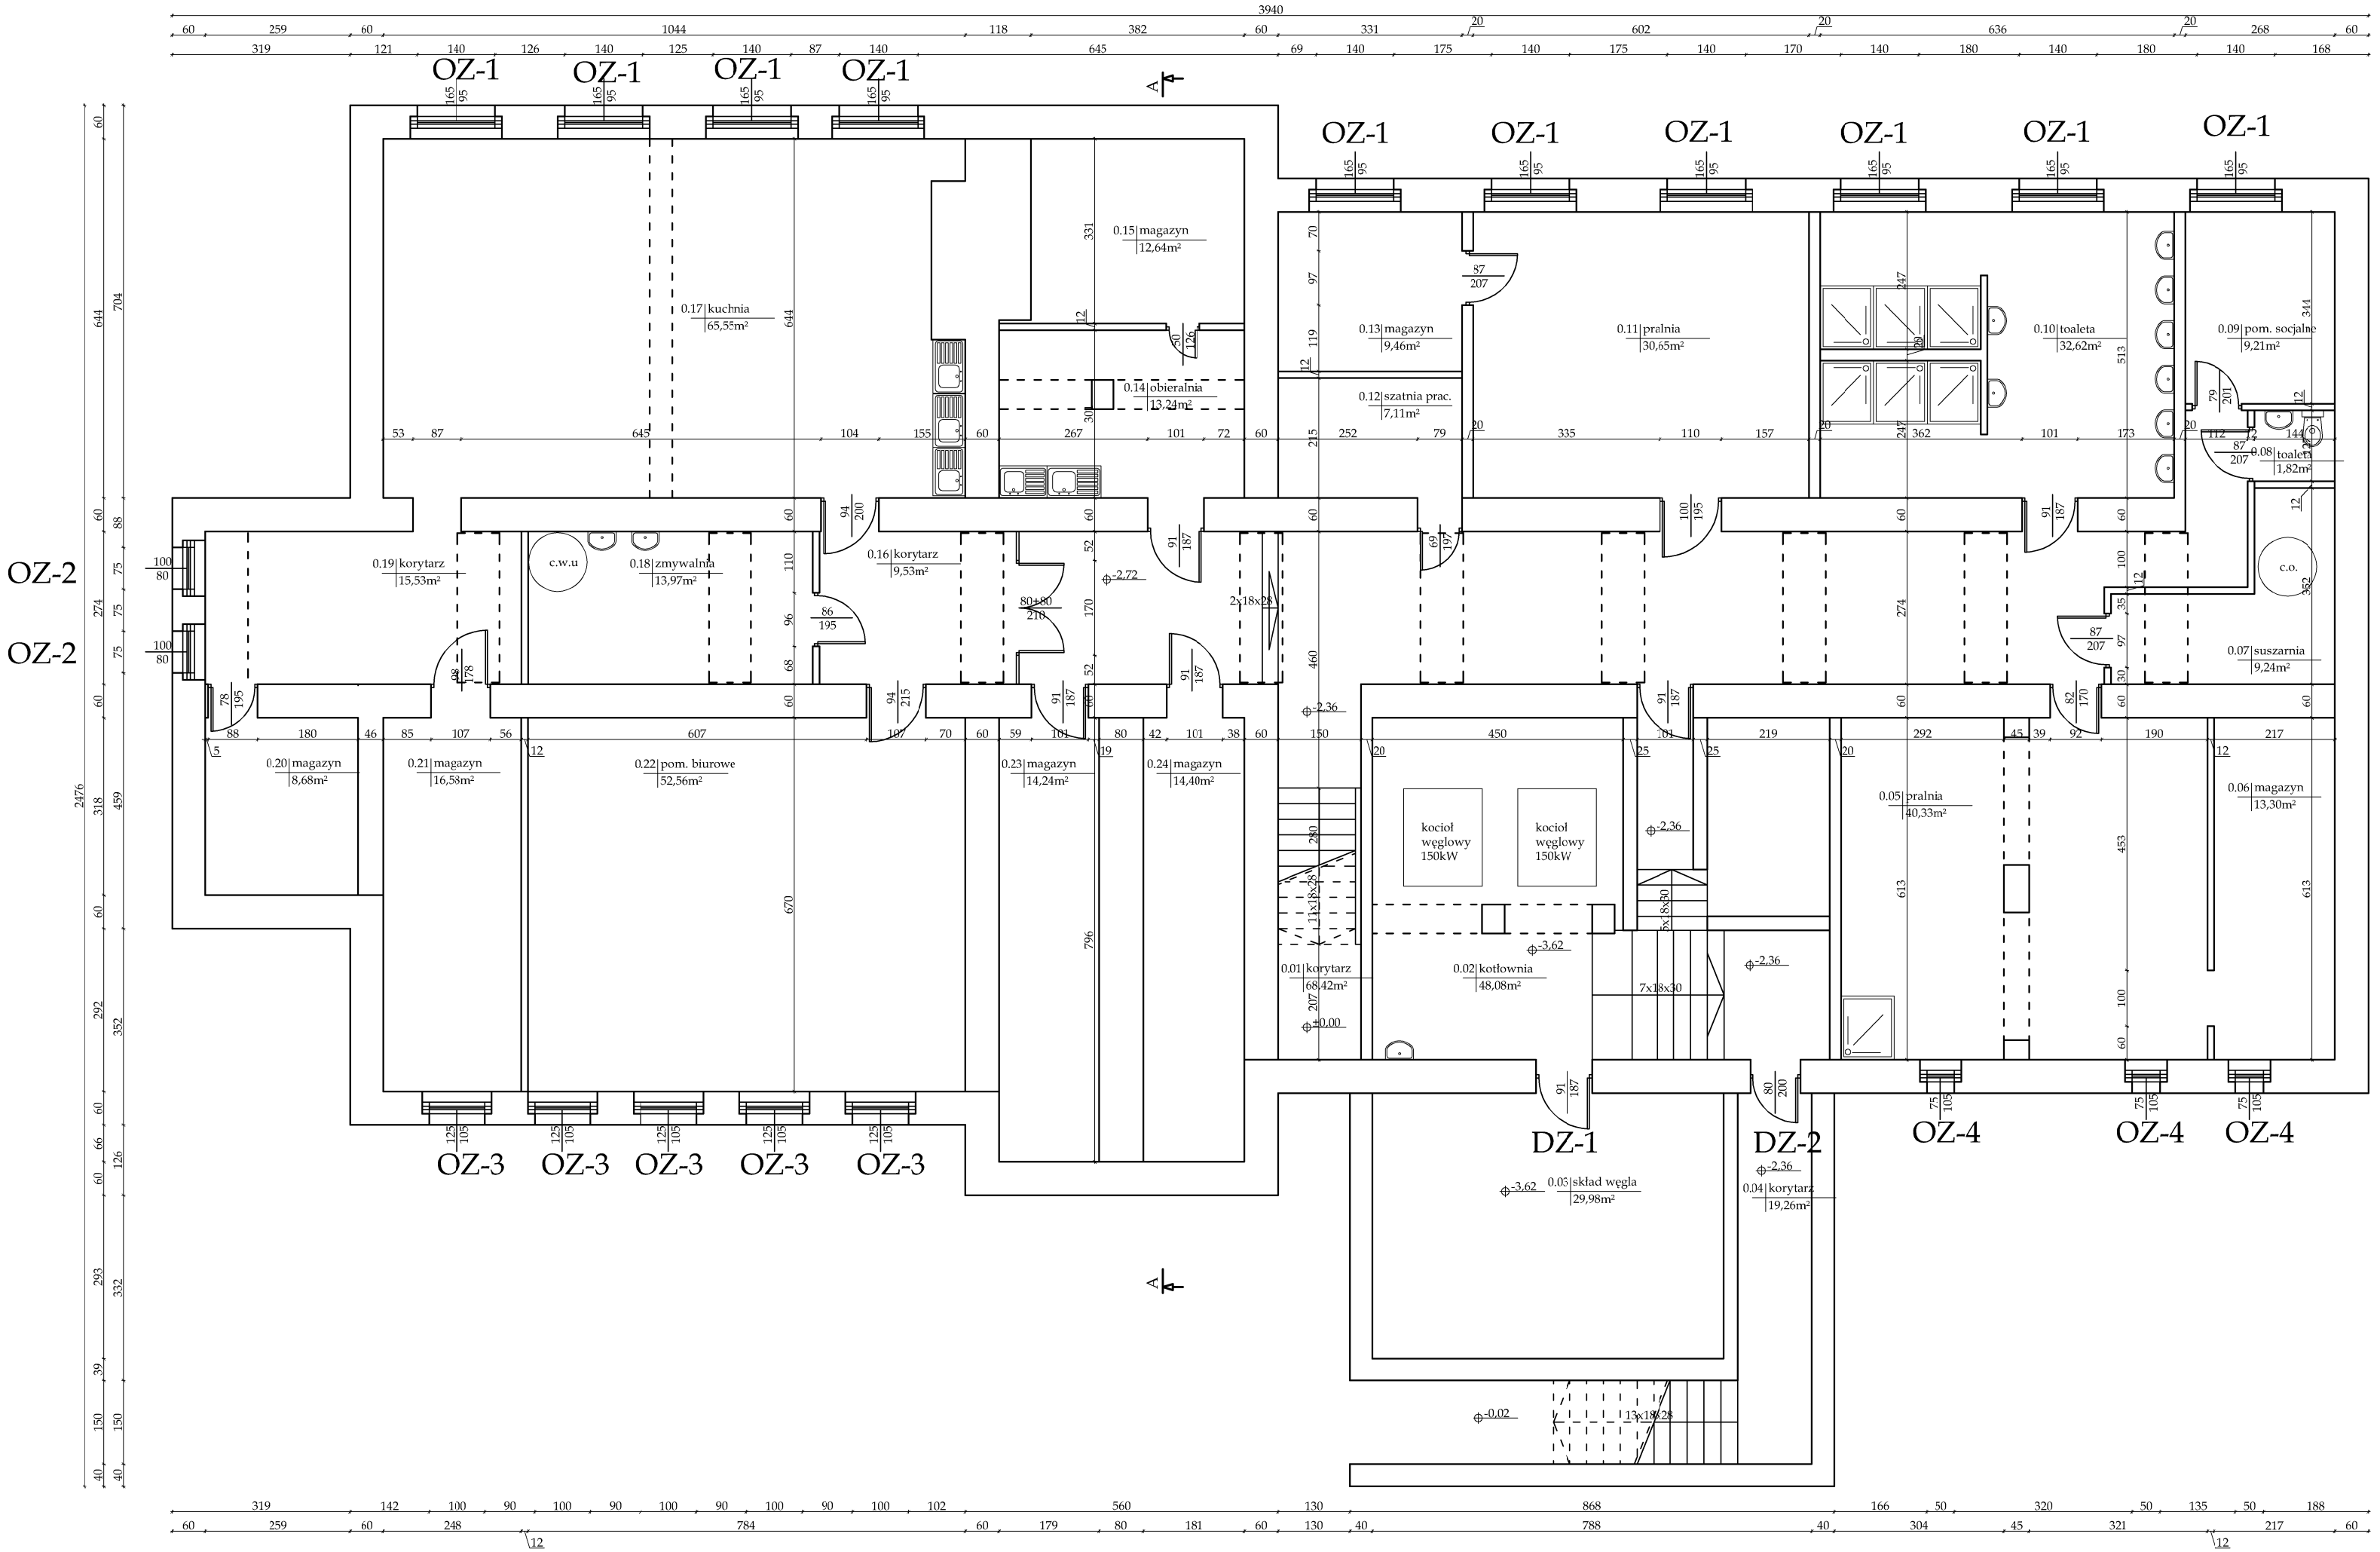

ZESTAWIENIE POWIERZCHNI POMIESZCZEŃ

lp.	nazwa pomieszczenia	rodzaj posadzki	powierzchnia pomieszczenia
0.01	korytarz	gres	68,42m²
0.02	kotłownia	pos. betonowa	48,08m²
0.03	skład węgla	pos. betonowa	29,98m²
0.04	korytarz	pos. betonowa	19,26m²
0.05	pralnia	gres	40,33m²
0.06	magazyn	wykładzina pcv	13,30m²
0.07	suszarnia	pos. betonowa	9,24m²
0.08	toaleta	terakota	1,82m²
0.09	pom. socjalne	wykładzina pcv	9,21m²
0.10	toaleta	terakota	32,62m²
0.11	pralnia	wykładzina pcv	30,65m²
0.12	szatnia prac.	lastriko	7,11m²
0.13	magazyn	wykładzina pcv	9,46m²
0.14	obieralnia	lastriko	13,24m²
0.15	magazyn	lastriko	12,64m²
0.16	korytarz	gres	9,53m²
0.17	kuchnia	lastriko	65,55m²
0.18	zmywalnia	gres	13,97m²
0.19	korytarz	gres	15,53m²
0.20	magazyn	pos. betonowa	8,68m²
0.21	magazyn	pos. betonowa	16,58m²
0.22	pom. biurowe	gres	52,56m²
0.23	magazyn	pos. betonowa	14,24m²
0.24	magazyn	pos. betonowa	14,40m²
suma			556,40m²

PSJ PROJECT
ul. Urszulańska 6/3,
33-100 Tarnów
tel.509-694-785
e-mail:biuro@psjproject.com.pl
www.psjproject.com.pl

TEMAT INWESTYCJI:
REMONT BUDYNKU SPECJALNEGO OŚRODKA SZKOLNO-WYCHOWAWCZEGO WRAZ ZE ZMIANĄ SPOSOBU UŻYTKOWNIA POMIESZCZENIA BIUROWEGO NA POMIESZCZENIE KOTŁOWNI ORAZ BUDOWA INSTALACJI GAZOWEJ

ADRES INWESTYCJI:
UL. RACIBORSKA 17 W GŁUBCZYCACH
DZ. NR 621/16, 0100 GŁUBCZYCE
JEDN. EWID.: 160203_4.0100.AR_13.621/16

INWESTOR:
POWIAT GŁUBCZYCKI
UL. KOCHANOWSKIEGO 15
48-100 GŁUBCZYCE

PROJEKTANT:	mgr inż. arch. **Sylwia Madejska - Mosor** nr upr. w specj. arch. MPOIA/007/2015		
SPRAWDZAJĄCY:	mgr inż. arch. Paweł Michoń nr upr. w specj. arch. MPOIA/048/2007		
FAZA: projekt budowlany		RZUT FIWNICY	
BRANŻA: arch.-bud.	DATA: 07.2019	SKALA: 1:100	RYS. NR: **A1**