


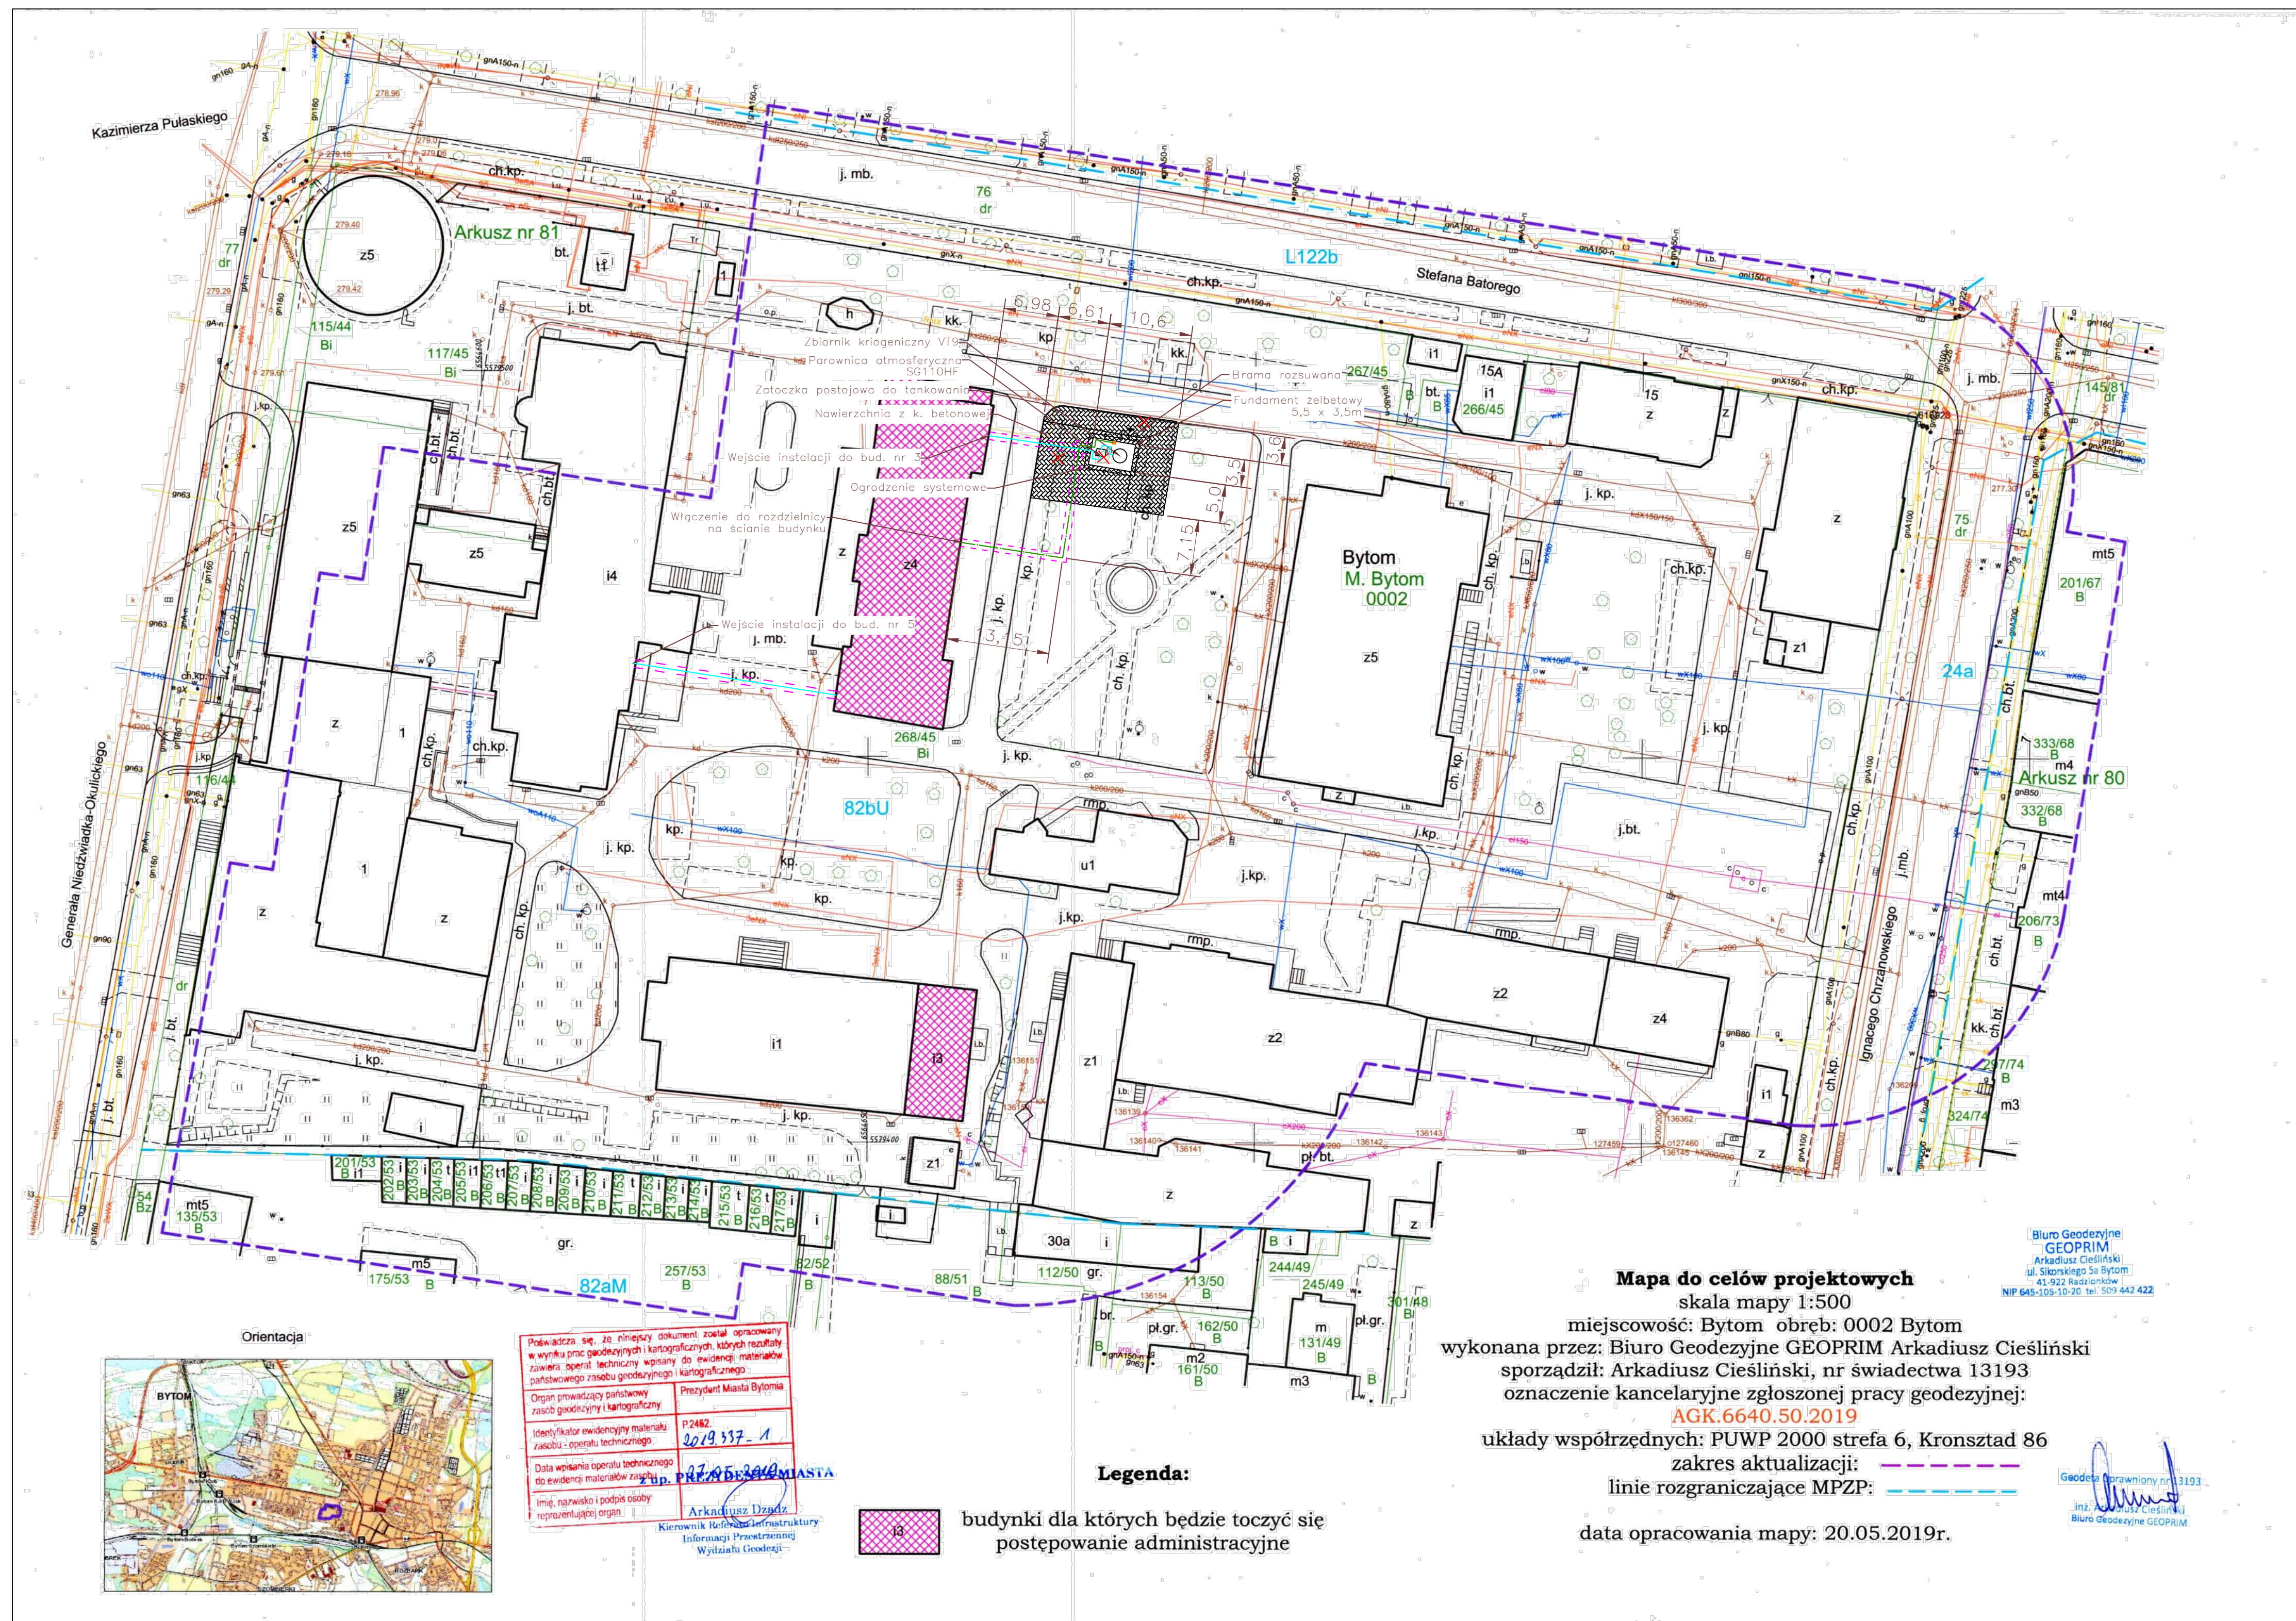

Legenda :

- PROJEKTOWANA POWIERZCHNIA UTWARDZONA
- PROJEKTOWANE OGRODZENIE
- DRZEWO PRZEZNACZONE DO WYCINKI
- PROJEKTOWANA INSTALACJA TLENU
- PROJEKTOWANY KABEL ELEKTRYCZNY
- PROJEKTOWANA SKRZYŃKA ELEKTRYCZNA
- BRAMA STACJI ZGAZOWANIA

Za zgodność z oryginałem

Mapa do celów projektowych
skala mapy 1:500
miejscowość: Bytom, obręb: 0002 Bytom
wykonana przez: Biuro Geodezyjne GEOPRIM Arkadiusz Cieśliński
sporządził: Arkadiusz Cieśliński, nr świadectwa 13193
oznaczenie kancelaryjne zgłoszonej pracy geodezyjnej:
AGK.6640.50.2019
układy współrzędnych: PUWP 2000 strefa 6, Kronsztad 86
zakres aktualizacji:
linie rozgraniczające MPZP:
data opracowania mapy: 20.05.2019r.

Legenda:

budynki dla których będzie toczyć się postępowanie administracyjne



Potwierdza się, że niniejszy dokument został opracowany w wyniku prac geodezyjnych i kartograficznych, których rezultaty zawiera: spis techniczny, spis do ewidencji materiałów kartograficznych, spis do ewidencji materiałów geodezyjnych i kartograficznych.
Organ prowadzący państwowy zasób geodezyjny i kartograficzny: Prezydent Miasta Bytoma
Identyfikator ewidencyjny materiału zasobu: operatu technicznego: P2482
Data wpisania operatu technicznego do ewidencji materiałów zasobu: 20.05.2019
Imię, nazwisko i podpis osoby reprezentującej organ: Arkadiusz Cieśliński
Kierownik Biura Geodezyjnego i Kartograficznego Wydziału Geodezji

DATA	OPRACOWAŁ (IS)	NR UPRAWNIEN	PODPIS	GAS ENGINEERING www.gasengineering.pl ul. Siemionowicka 98, 41-902 BYTOM tel. 32 307 07 30, fax. 32 721 80 65				
25.10.2019	dr inż. Piotr Dan	-						
DATA	PROJEKTOWAŁ (IS)	NR UPRAWNIEN	PODPIS					
25.10.2019	mgr inż. Maciej Zdun	SLK/4353/PWOS/12						
DATA	SPRAWDZIŁ (IS)	NR UPRAWNIEN	PODPIS					
25.10.2019	mgr inż. Lukasz Stachoń	SLK/4318/PWOS/12						
DATA	PROJEKTOWAŁ (KB)	NR UPRAWNIEN	PODPIS					
25.10.2019	mgr inż. Witold Chmura	629/93						
DATA	SPRAWDZIŁ (KB)	NR UPRAWNIEN	PODPIS					
25.10.2019	mgr inż. Urszula Wołak	324/86						
DATA	PROJEKTOWAŁ (IE)	NR UPRAWNIEN	PODPIS					
25.10.2019	inż. Zbigniew Grzegorzewski	nr upr. 104/83 KTW						
DATA	SPRAWDZIŁ (IE)	NR UPRAWNIEN	PODPIS					
25.10.2019	mgr inż. Piotr Maintok	SLK/0791/P00E/05						
INWESTOR	ADRES INWESTYCJI	SKALA	FORMAT					
Szpital Specjalistyczny nr 2 ul. Batorego 15 41-902 Bytom	Szpital Spec. Nr 2 ul. Batorego 15 41-902 Bytom dz. 268/45, obręb 0002	 1:500	A1					
TYTUŁ PROJEKTU		Projekt zagospodarowania terenu						
Projekt budowlany budowy stacji zgazowania tlenu wraz z instalacją rozprzewadzacą na terenie Szpitala Specjalistycznego Nr 2 w Bytomiu		NR INWESTYCJI	NR PROJEKTU	STADIUM	BRANŻA	NR RYSUNKU	NUMER	WZNIK
		170.17	PB	TJ		001	00	