


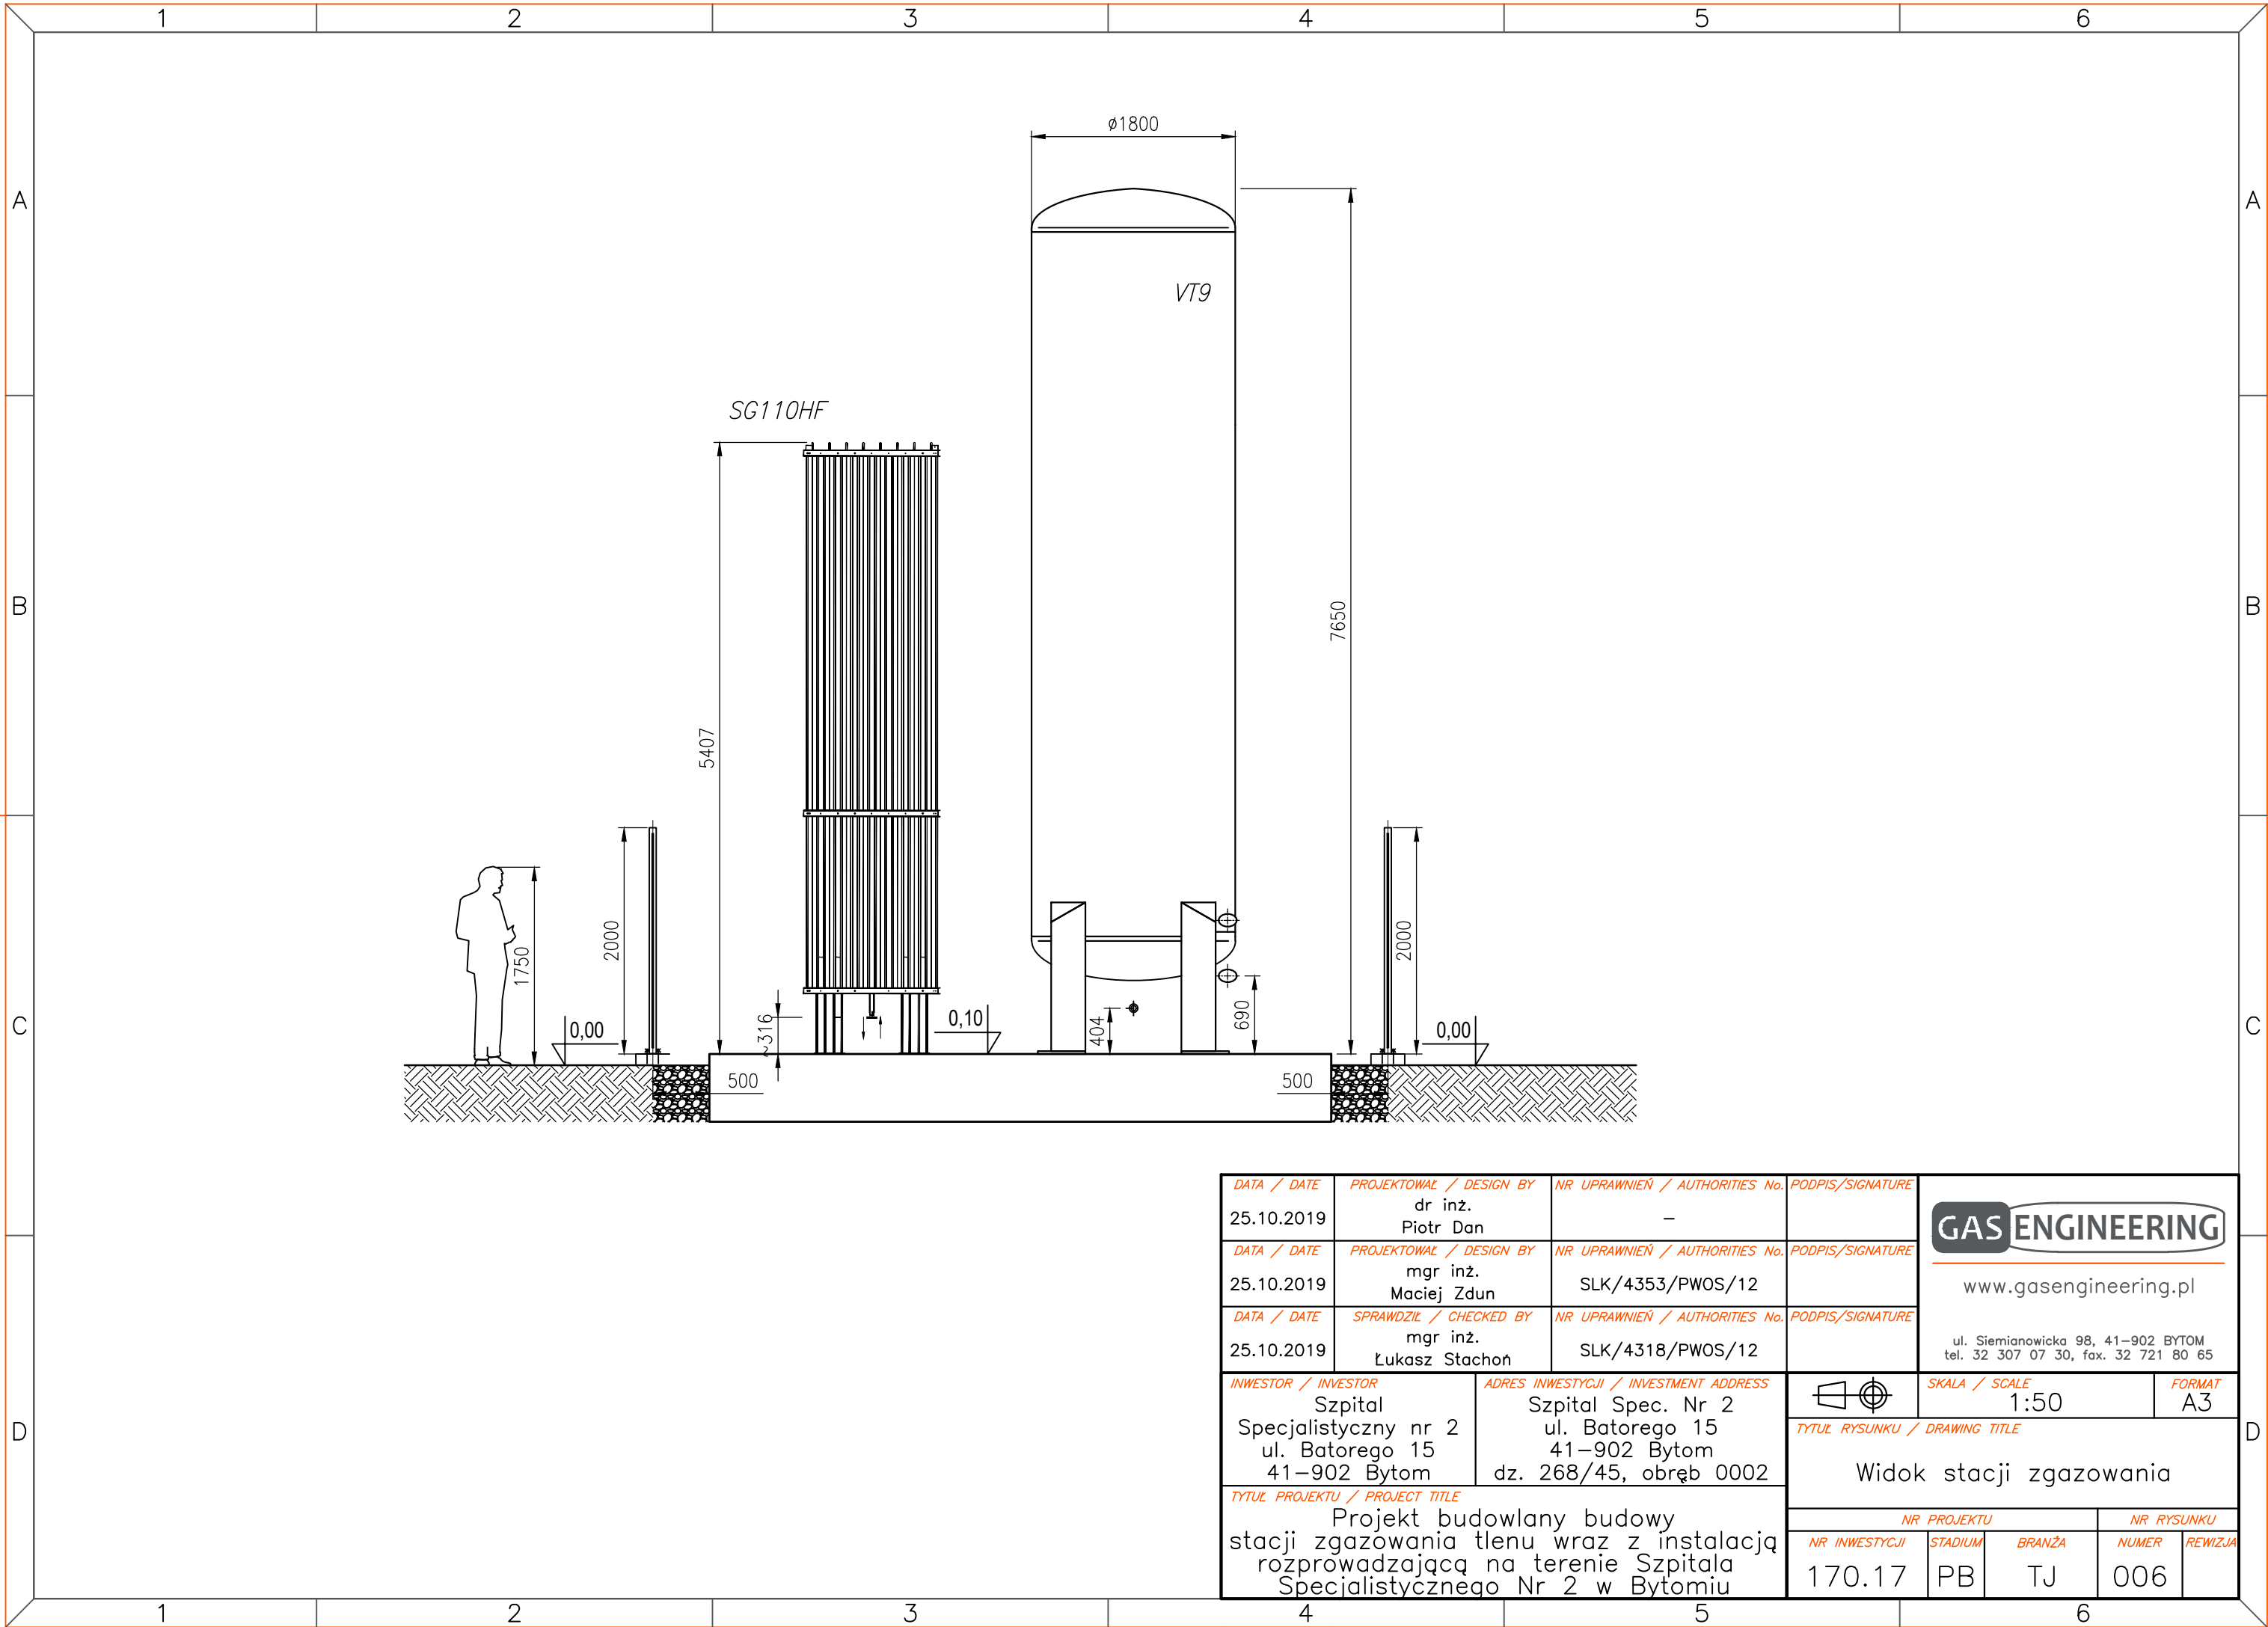

DATA / DATE		PROJEKTOWAŁ / DESIGN BY		NR UPRAWNIENIŃ / AUTHORITIES No.		PODPIS/SIGNATURE		GASENGINEERING www.gasengineering.pl ul. Siemianowicka 98, 41–902 BYTOM tel. 32 307 07 30, fax. 32 721 80 65		
25.10.2019		dr inż. Piotr Dan		–						
DATA / DATE		PROJEKTOWAŁ / DESIGN BY		NR UPRAWNIENIŃ / AUTHORITIES No.		PODPIS/SIGNATURE				
25.10.2019		mgr inż. Maciej Zdun		SLK/4353/PWOS/12						
DATA / DATE		SPRAWDZIŁ / CHECKED BY		NR UPRAWNIENIŃ / AUTHORITIES No.		PODPIS/SIGNATURE				
25.10.2019		mgr inż. Łukasz Stachoń		SLK/4318/PWOS/12						
INWESTOR / INVESTOR			ADRES INWESTYCJI / INVESTMENT ADDRESS			SKALA / SCALE 1:50 FORMAT A3		TYTUŁ RYSUNKU / DRAWING TITLE		
Szpital Specjalistyczny nr 2 ul. Batorego 15 41–902 Bytom			Szpital Spec. Nr 2 ul. Batorego 15 41–902 Bytom dz. 268/45, obręb 0002							
TYTUŁ PROJEKTU / PROJECT TITLE						Widok stacji zgazowania				
Projekt budowlany budowy stacji zgazowania tlenu wraz z instalacją rozprzewadającą na terenie Szpitala Specjalistycznego Nr 2 w Bytomiu						NR PROJEKTU			NR RYSUNKU	
						NR INWESTYCJI	STADIUM	BRANŻA	NUMER	REWIZJA
						170.17	PB	TJ	006	