


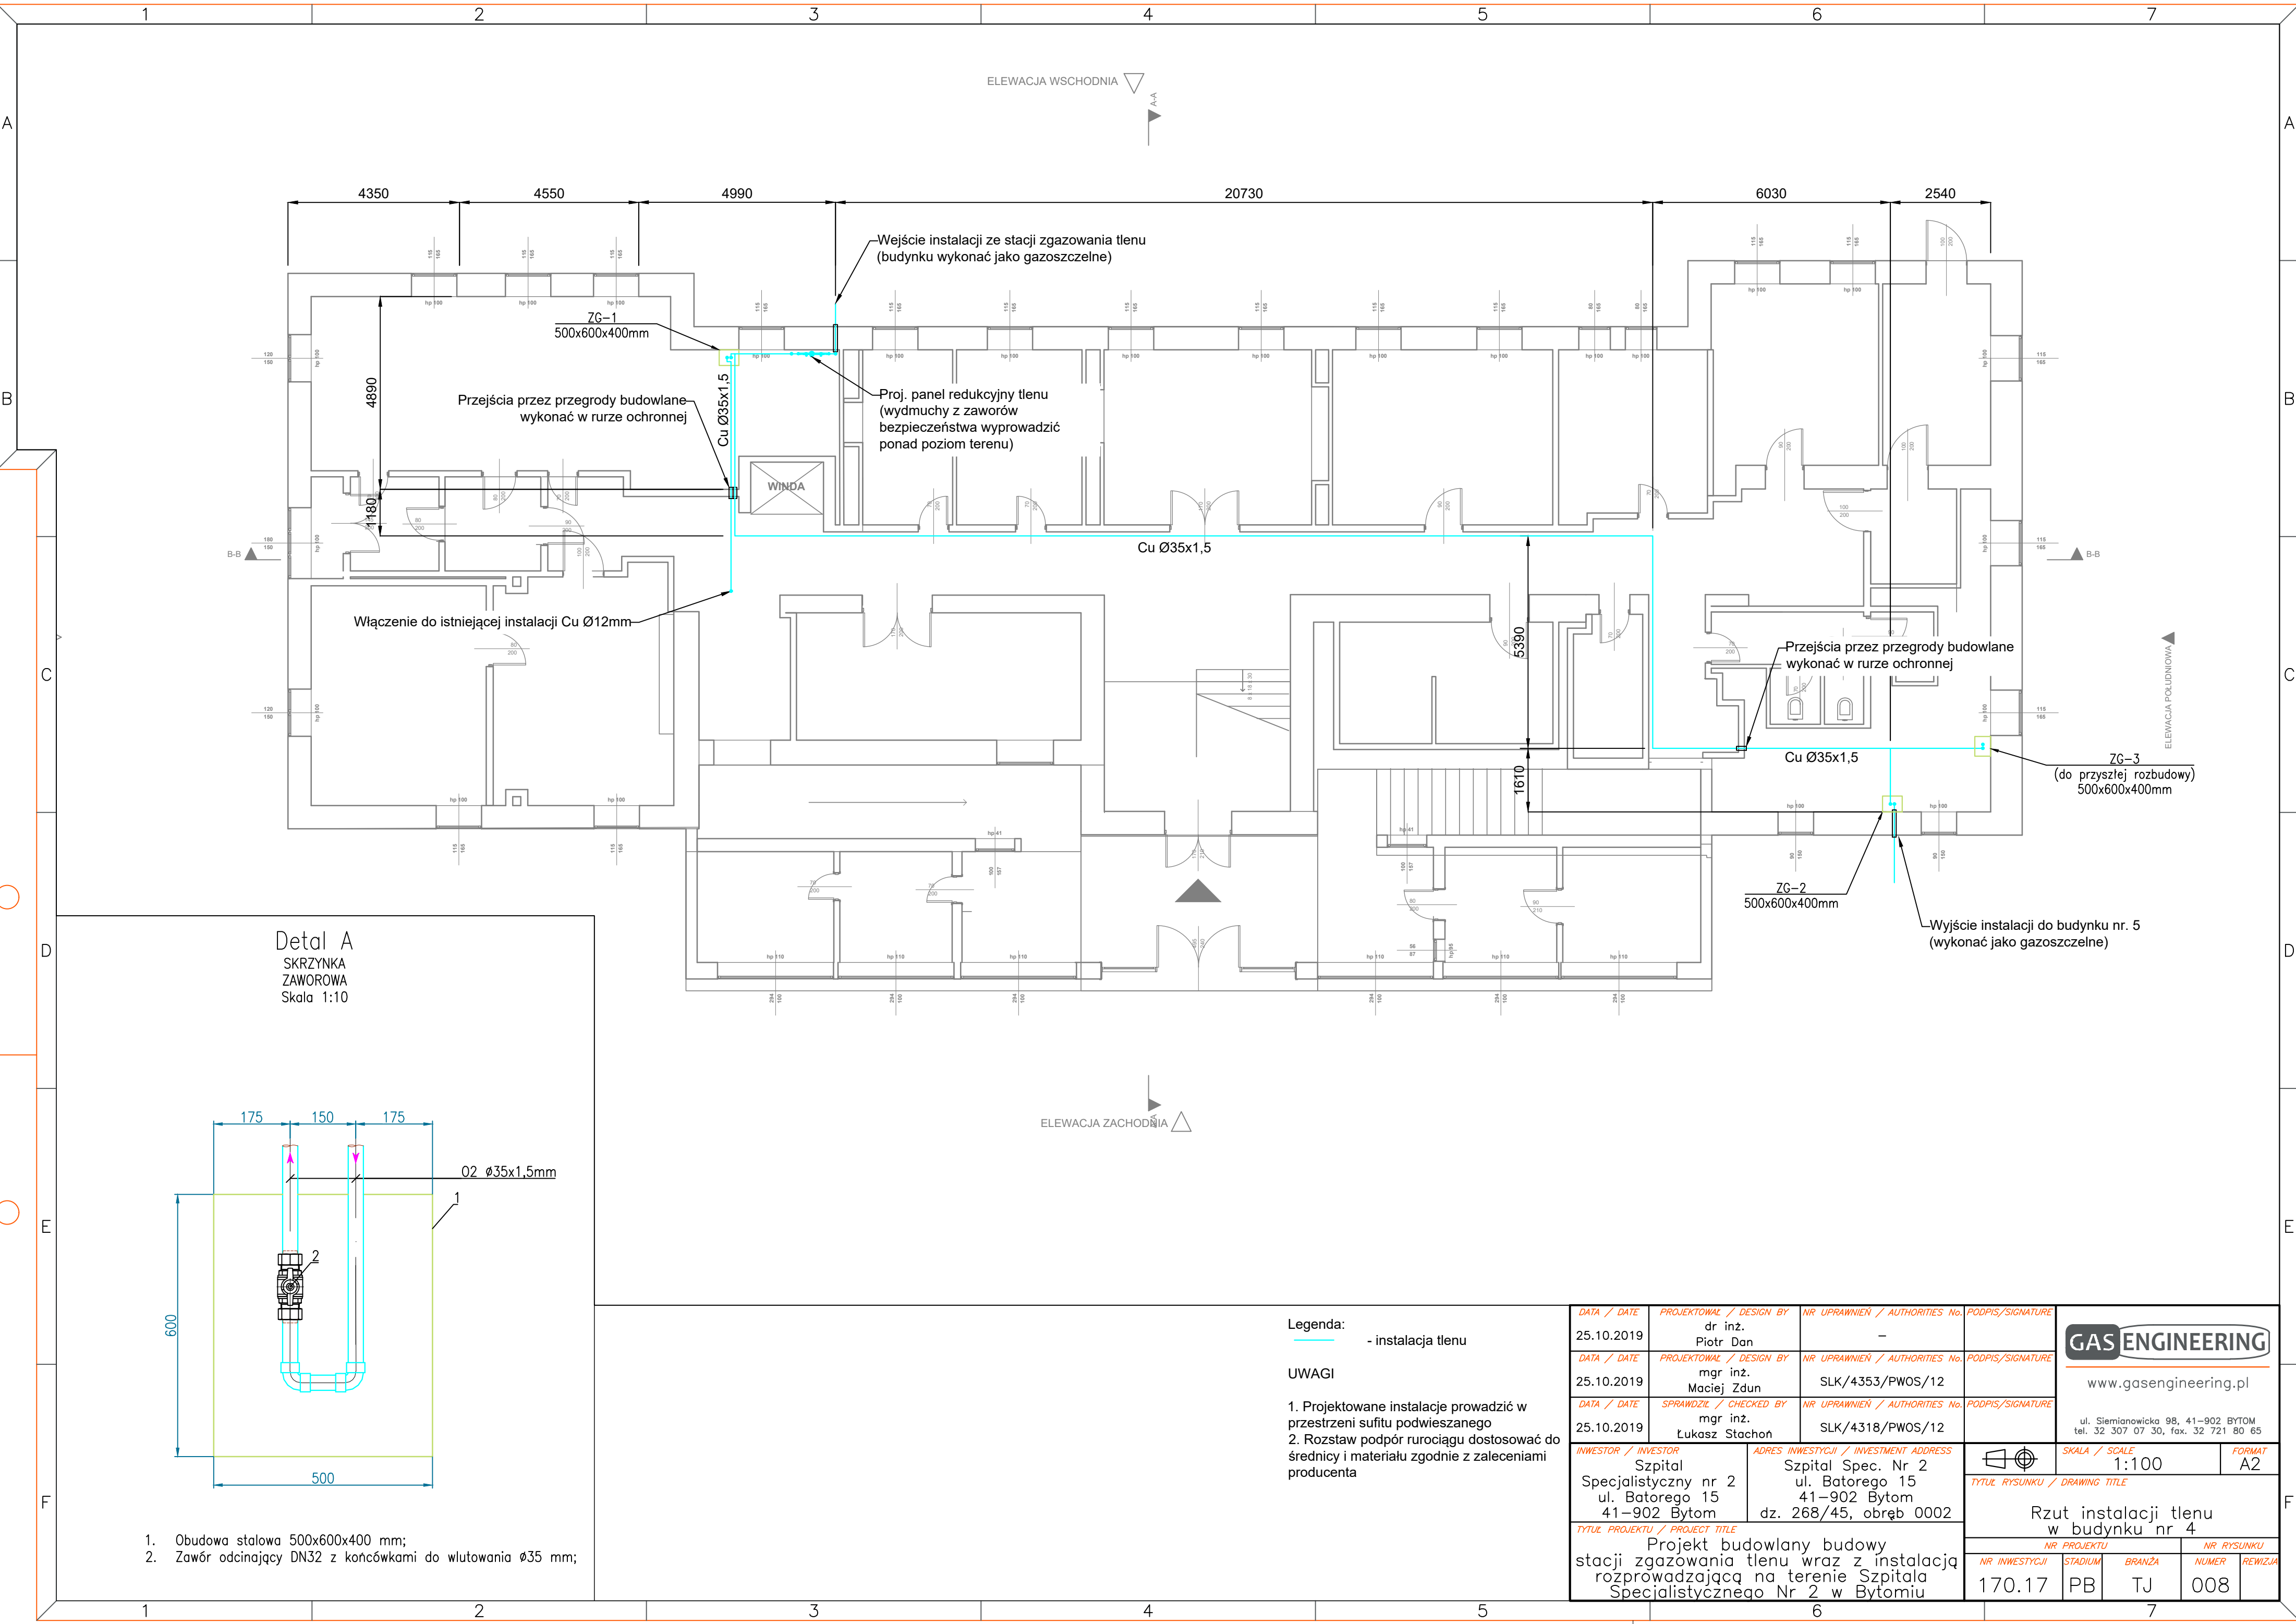

Wejście instalacji ze stacji zgazowania tlenu
(budynku wykonać jako gazoszczelne)

ZG-1
500x600x400mm

Przejścia przez przegrody budowlane
wykonać w rurze ochronnej

Proj. panel redukcyjny tlenu
(wymuchy z zaworów
bezpieczeństwa wyprowadzić
ponad poziom terenu)

Cu Ø35x1,5

Cu Ø35x1,5

Włączenie do istniejącej instalacji Cu Ø12mm

Przejścia przez przegrody budowlane
wykonać w rurze ochronnej


Cu Ø35x1,5

ZG-3
(do przyszłej rozbudowy)
500x600x400mm

ZG-2
500x600x400mm

Wyjście instalacji do budynku nr. 5
(wykonać jako gazoszczelne)

Detal A
SKRZYŃKA
ZAWOROWA
Skala 1:10

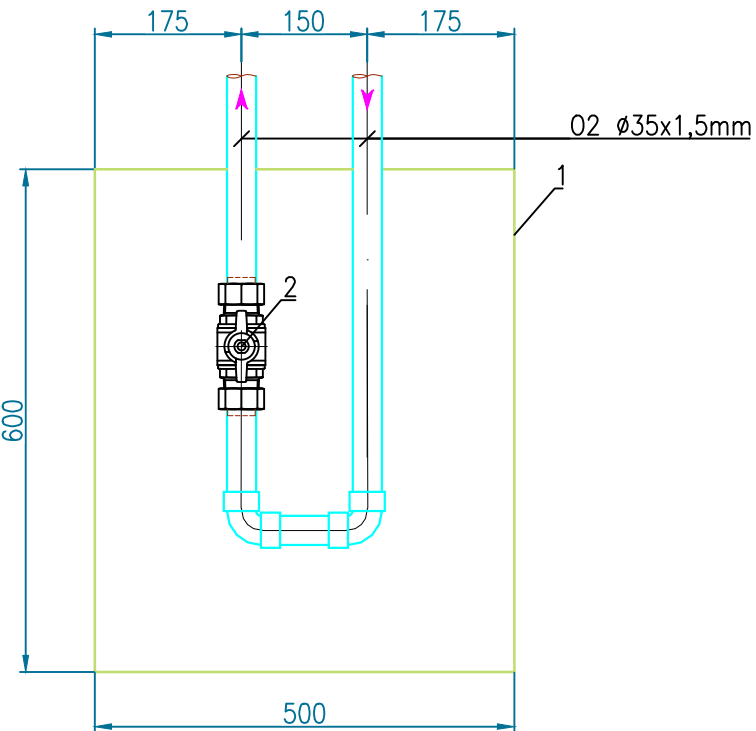

- 1. Obudowa stalowa 500x600x400 mm;
- 2. Zawór odcinający DN32 z końcówkami do wlotowania Ø35 mm;

Legenda:
- instalacja tlenu

UWAGI

- 1. Projektowane instalacje prowadzić w przestrzeni sufitu podwieszanego
- 2. Rozstaw podpór rurociągu dostosować do średnicy i materiału zgodnie z zaleceniami producenta

DATA / DATE	PROJEKTOWAŁ / DESIGN BY	NR UPRAWNIENI / AUTHORITIES No.	PODPIS/SIGNATURE	GASENGINEERING www.gasengineering.pl ul. Siemianowicka 98, 41-902 BYTOM tel. 32 307 07 30, fax. 32 721 80 65
25.10.2019	dr inż. Piotr Dan	-		
DATA / DATE	PROJEKTOWAŁ / DESIGN BY	NR UPRAWNIENI / AUTHORITIES No.	PODPIS/SIGNATURE	
25.10.2019	mgr inż. Maciej Zdun	SLK/4353/PWOS/12		
DATA / DATE	SPRAWDZIŁ / CHECKED BY	NR UPRAWNIENI / AUTHORITIES No.	PODPIS/SIGNATURE	
25.10.2019	mgr inż. Łukasz Stachon	SLK/4318/PWOS/12		
INVESTOR / INVESTOR		ADRES INWESTYCJI / INVESTMENT ADDRESS		 SKALA / SCALE 1:100 FORMAT A2
Szpital Specjalistyczny nr 2 ul. Batorego 15 41-902 Bytom		Szpital Spec. Nr 2 ul. Batorego 15 41-902 Bytom dz. 268/45, obręb 0002		
TYTUŁ RYSUNKU / DRAWING TITLE				Rzut instalacji tlenu w budynku nr 4
TYTUŁ PROJEKTU / PROJECT TITLE				
Projekt budowlany budowy stacji zgazowania tlenu wraz z instalacją rozprzodającą na terenie Szpitala Specjalistycznego Nr 2 w Bytomiu				
NR PROJEKTU		NR RYSUNKU		
NR INWESTYCJI	STADIUM	BRANŻA	NUMER	REWIZJA
170.17	PB	TJ	008	