



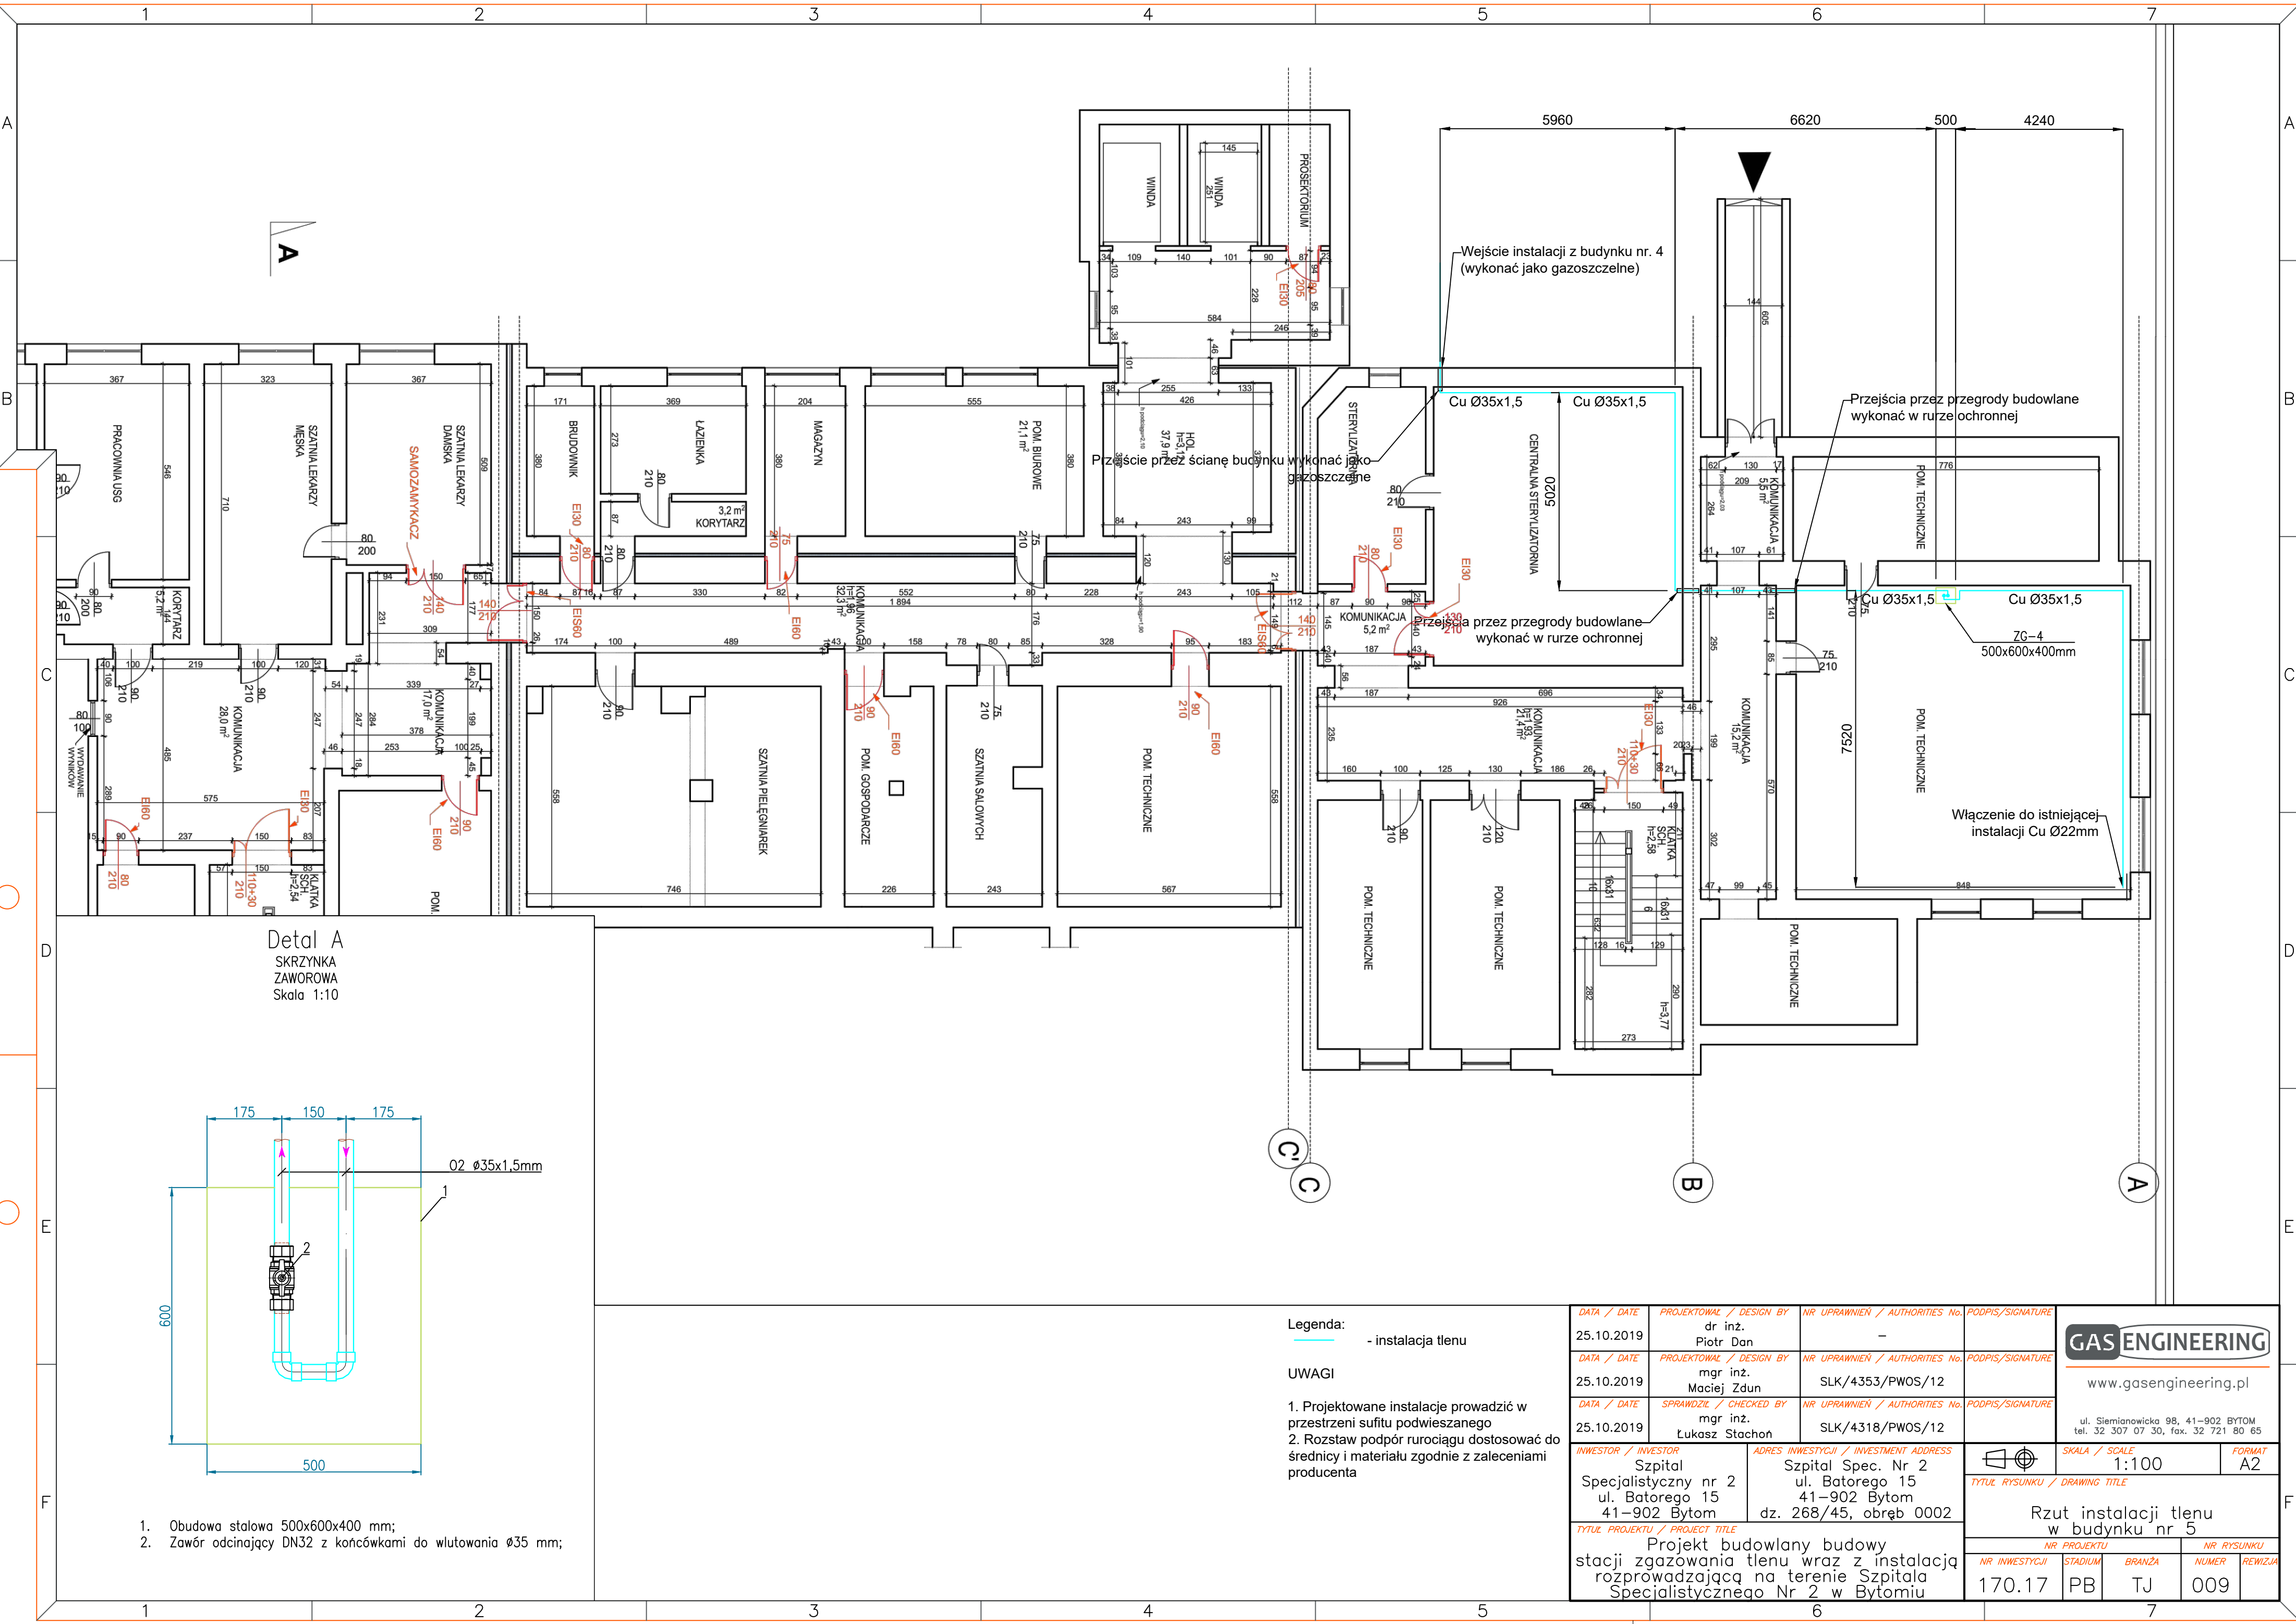

Detal A
SKRZYŃKA
ZAWOROWA
Skala 1:10

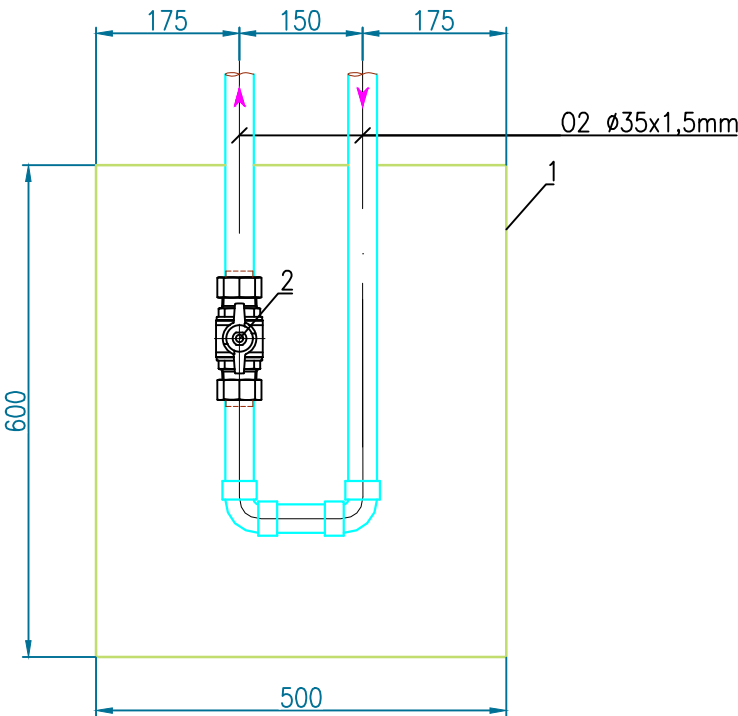


- Obudowa stalowa 500x600x400 mm;
- Zawór odcinający DN32 z końcówkami do wlotowania Ø35 mm;

Legenda:
- instalacja tlenu

UWAGI

- Projektowane instalacje prowadzić w przestrzeni sufitu podwieszanego
- Rozstaw podpór rurociągu dostosować do średnicy i materiału zgodnie z zaleceniami producenta

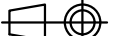DATA / DATE		PROJEKTOWAL / DESIGN BY		NR UPRAWNIEN / AUTHORITIES No.		PODPIS / SIGNATURE		 www.gasengineering.pl ul. Siemionowicka 98, 41-902 BYTOM tel. 32 307 07 30, fax. 32 721 80 65	
25.10.2019		dr inż. Piotr Dan		-					
DATA / DATE		PROJEKTOWAL / DESIGN BY		NR UPRAWNIEN / AUTHORITIES No.		PODPIS / SIGNATURE			
25.10.2019		mgr inż. Maciej Zdun		SLK/4353/PWOS/12					
DATA / DATE		SPRAWDZIŁ / CHECKED BY		NR UPRAWNIEN / AUTHORITIES No.		PODPIS / SIGNATURE			
25.10.2019		mgr inż. Łukasz Stachoń		SLK/4318/PWOS/12					
INWESTOR / INVESTOR			ADRES INWESTYCJI / INVESTMENT ADDRESS					SKALA / SCALE	FORMAT
Szpital Specjalistyczny nr 2 ul. Batorego 15 41-902 Bytom			Szpital Spec. Nr 2 ul. Batorego 15 41-902 Bytom dz. 268/45, obręb 0002			1:100		A2	
TYTUŁ PROJEKTU / PROJECT TITLE						TYTUŁ RYSUNKU / DRAWING TITLE			
Projekt budowlany budowy stacji zgazowania tlenu wraz z instalacją rozprowadzającą na terenie Szpitala Specjalistycznego Nr 2 w Bytomiu						Rzut instalacji tlenu w budynku nr 5			
		NR PROJEKTU		NR RYSUNKU					
NR INWESTYCJI		STADIUM		BRANŻA		NUMER		REWIZJA	
170.17		PB		TJ		009			