


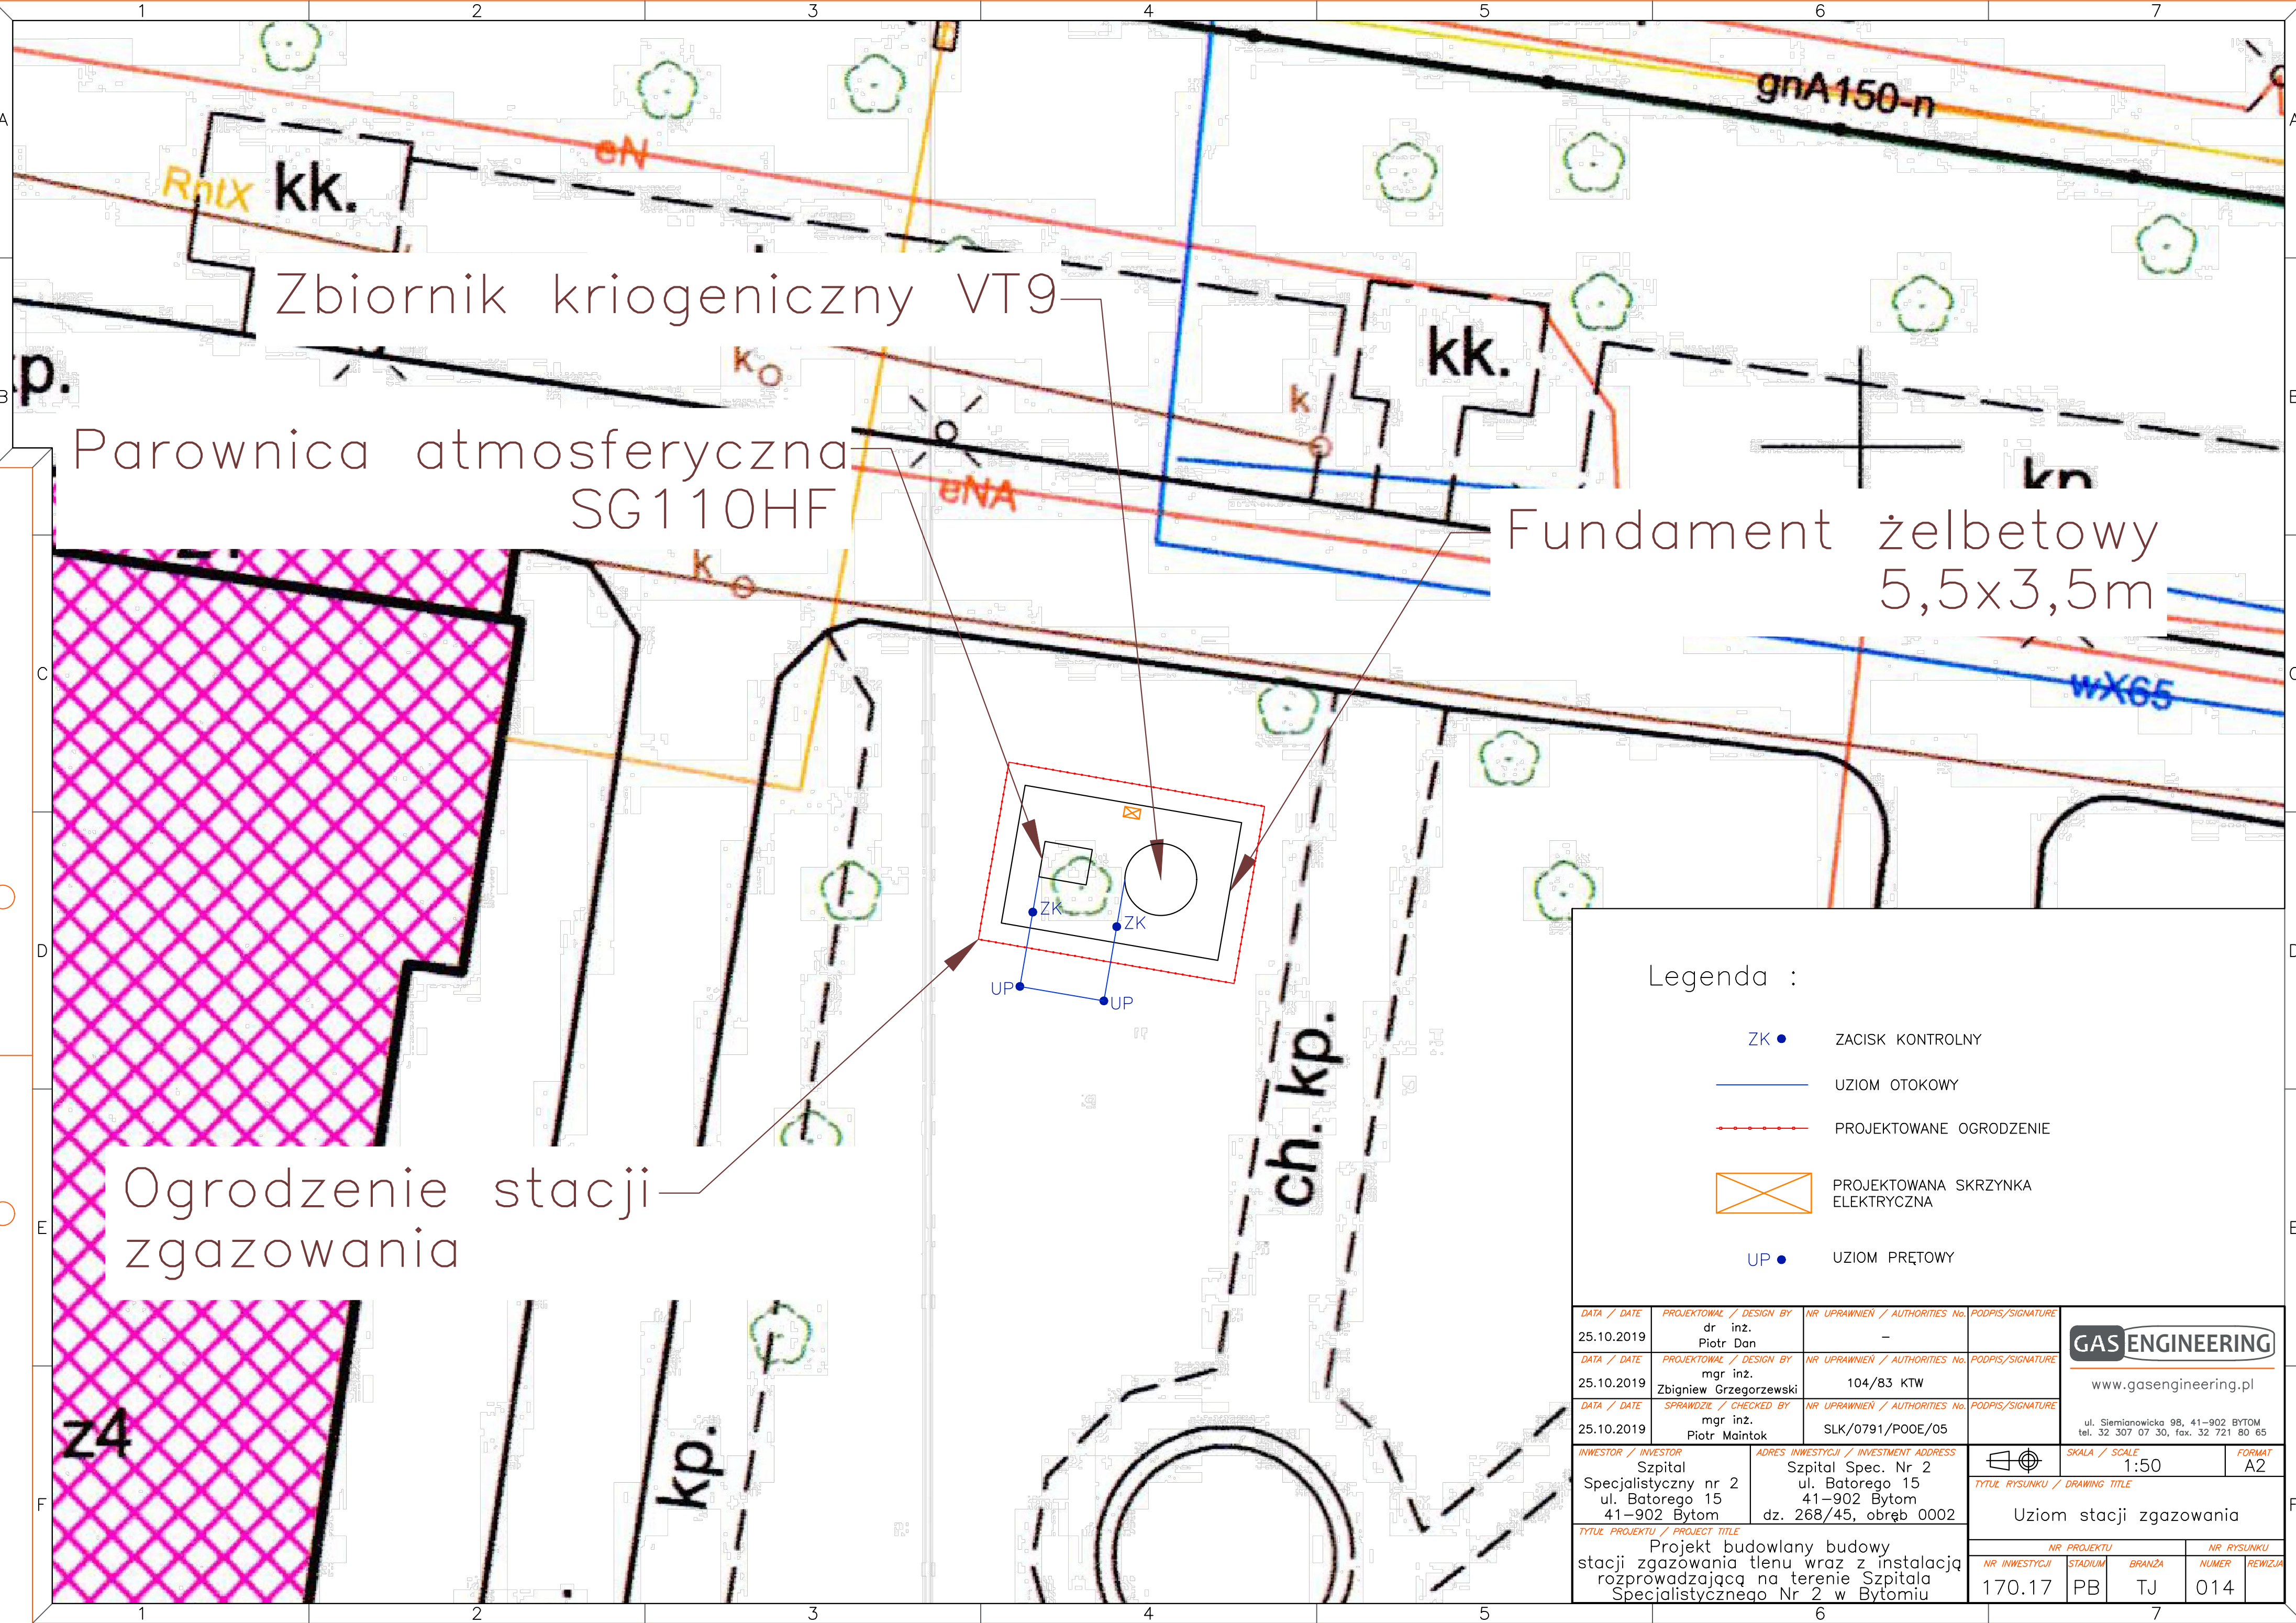

Legenda :

- ZK • ZACISK KONTROLNY
- UZIOM OTOKOWY
- PROJEKTOWANE OGRODZENIE
- ⊠ PROJEKTOWANA SKRZYNKA ELEKTRYCZNA
- UP • UZIOM PRĘTOWY

DATA / DATE	PROJEKTOWAŁ / DESIGN BY	NR UPRAWNIEN / AUTHORITIES No.	PODPIS/SIGNATURE	GASENGINEERING www.gasengineering.pl ul. Siemianowicka 98, 41–902 BYTOM tel. 32 307 07 30, fax. 32 721 80 65
25.10.2019	dr inż. Piotr Dan	–		
DATA / DATE	PROJEKTOWAŁ / DESIGN BY	NR UPRAWNIEN / AUTHORITIES No.	PODPIS/SIGNATURE	
25.10.2019	mgr inż. Zbigniew Grzegorzewski	104/83 KTW		
DATA / DATE	SPRAWDZIŁ / CHECKED BY	NR UPRAWNIEN / AUTHORITIES No.	PODPIS/SIGNATURE	
25.10.2019	mgr inż. Piotr Maintok	SLK/0791/P00E/05		
INWESTOR / INVESTOR		ADRES INWESTYCJI / INVESTMENT ADDRESS		 SKALA / SCALE 1:50 FORMAT A2
Szpital Specjalistyczny nr 2 ul. Batorego 15 41–902 Bytom		Szpital Spec. Nr 2 ul. Batorego 15 41–902 Bytom dz. 268/45, obręb 0002		
TYTUŁ PROJEKTU / PROJECT TITLE				
Projekt budowlany budowy stacji zgazowania tlenu wraz z instalacją rozprowadzającą na terenie Szpitala Specjalistycznego Nr 2 w Bytomiu				
TYTUŁ RYSUNKU / DRAWING TITLE				
Uziom stacji zgazowania				
NR INWESTYCJI		STADIUM	BRANŻA	NR RYSUNKU
170.17		PB	TJ	014
				REWIZJA