
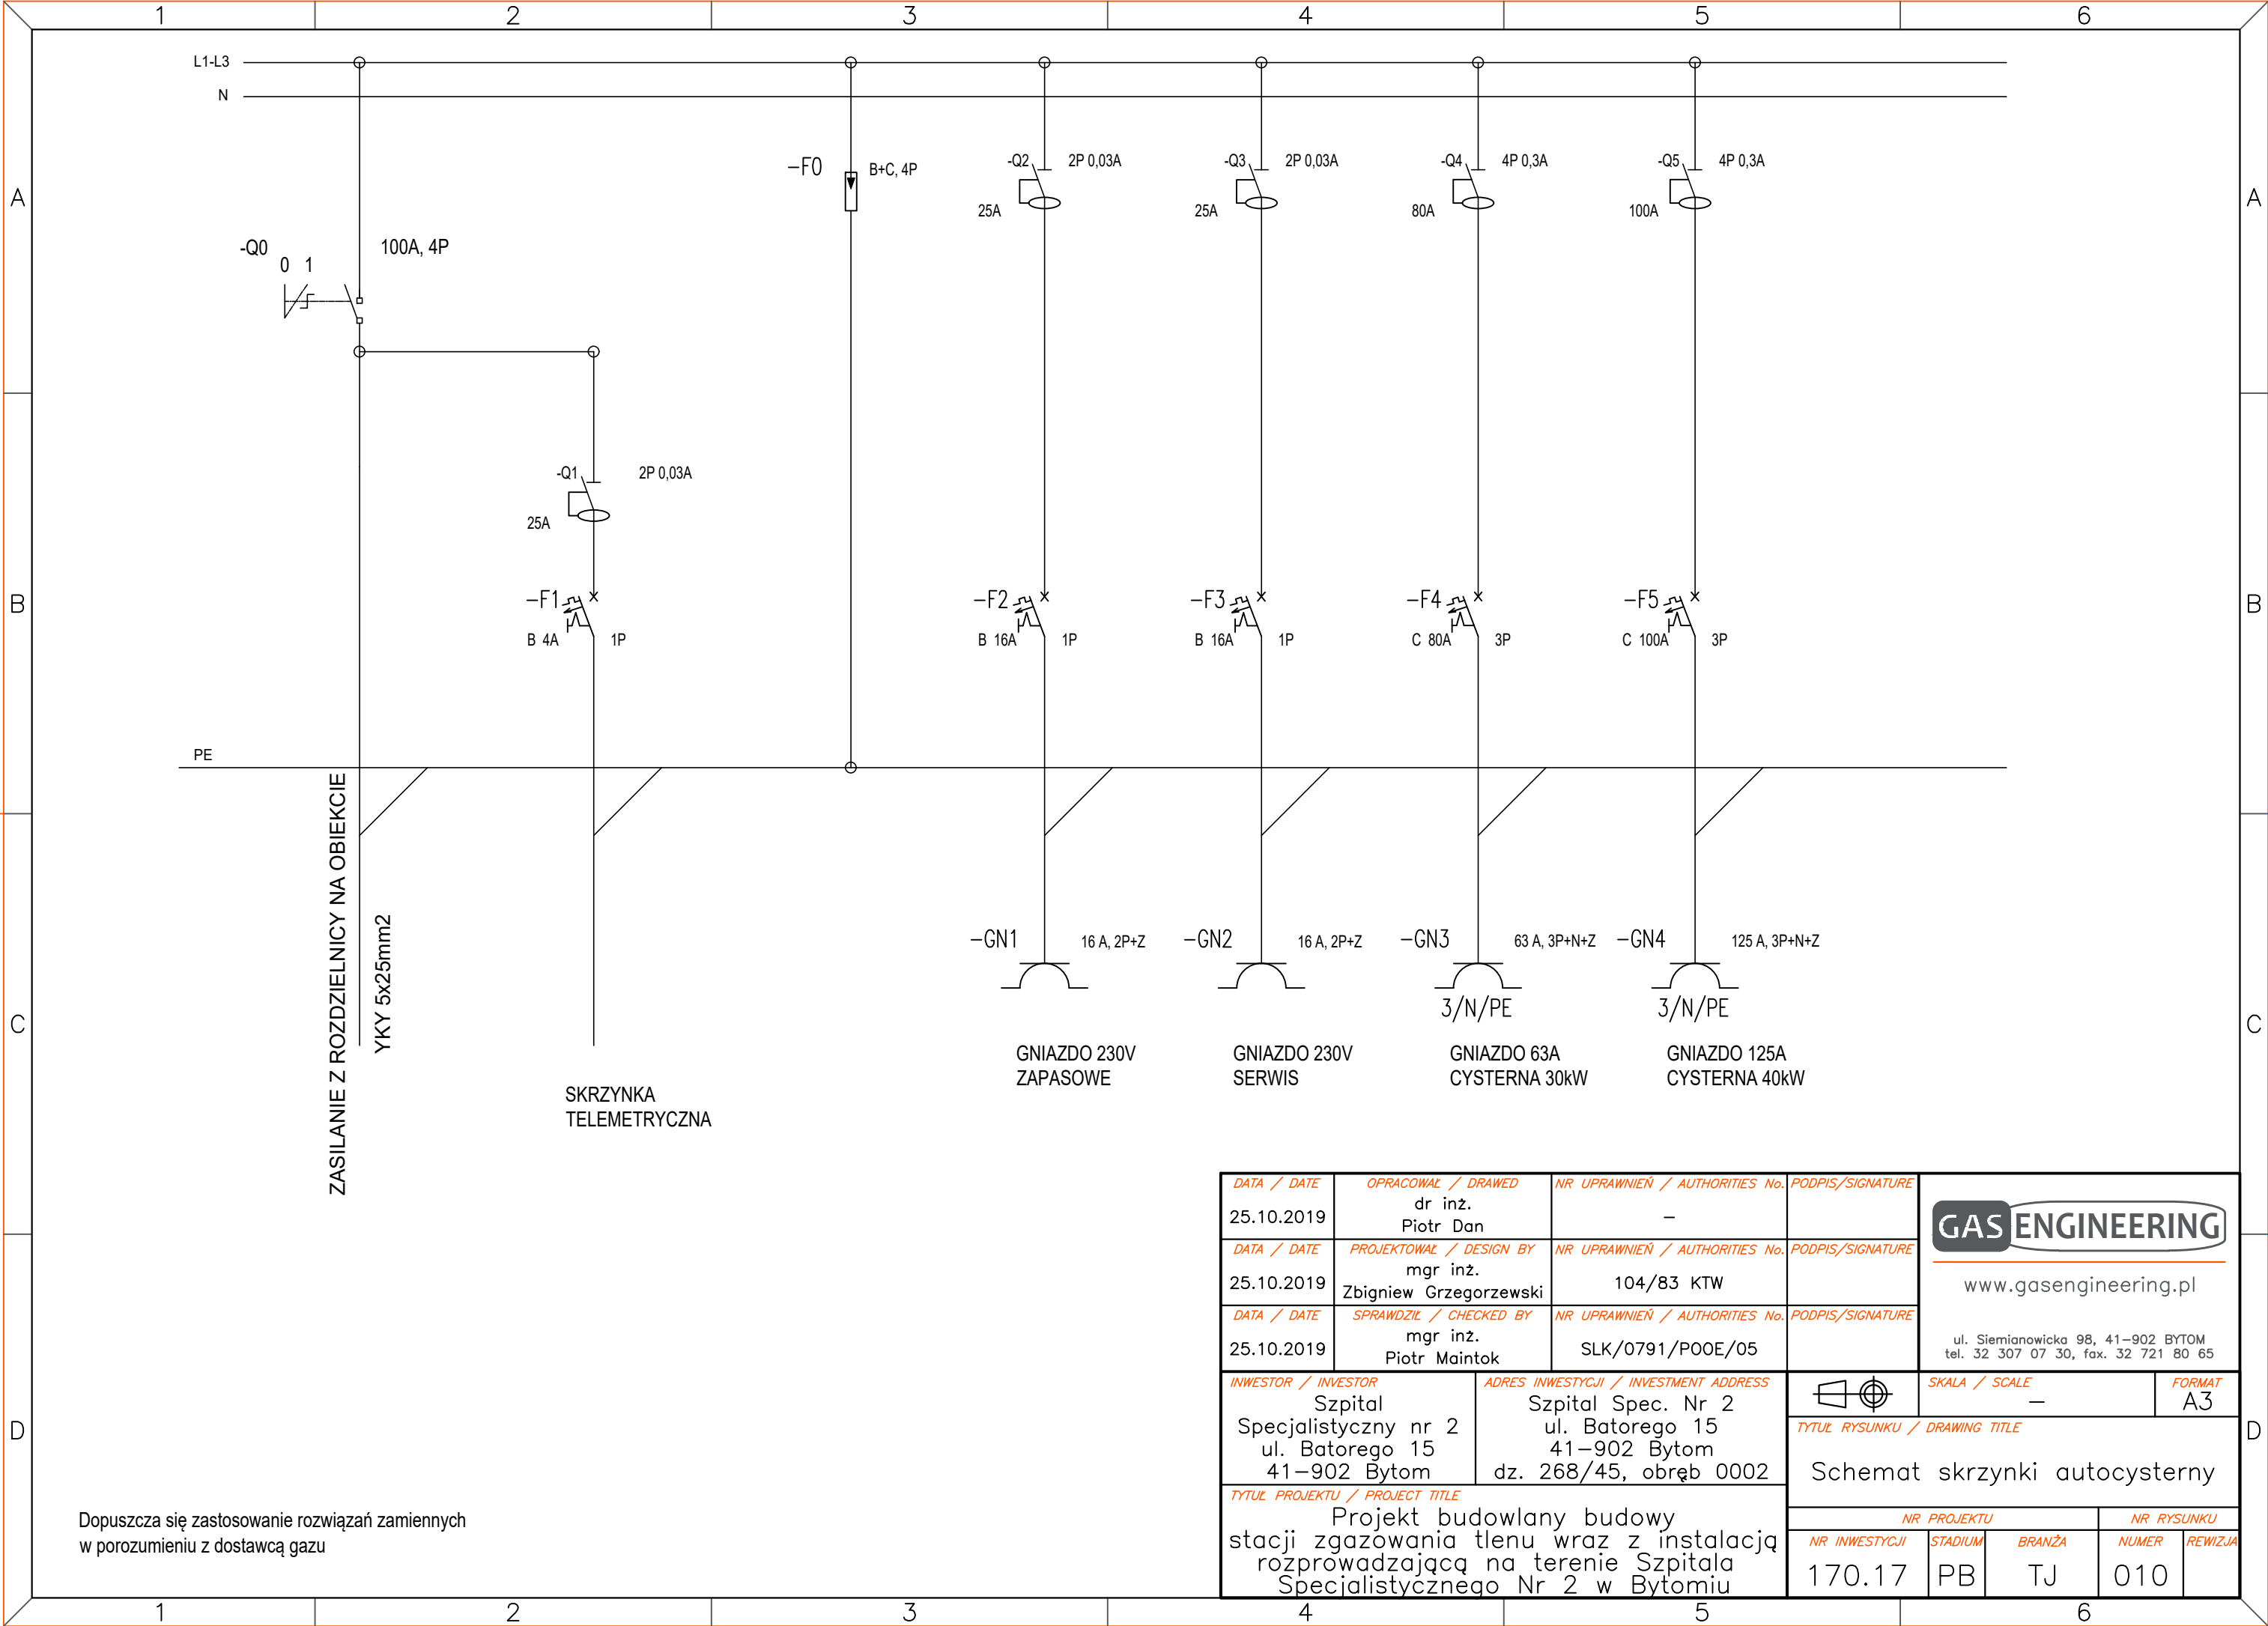


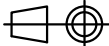

DATA / DATE		OPRACOWAŁ / DRAWN	NR UPRAWNIEŃ / AUTHORITIES No.	PODPIS/SIGNATURE	GASENGINEERING www.gasengineering.pl ul. Siemianowicka 98, 41–902 BYTOM tel. 32 307 07 30, fax. 32 721 80 65
25.10.2019		dr inż. Piotr Dan	–		
DATA / DATE		PROJEKTOWAŁ / DESIGN BY	NR UPRAWNIEŃ / AUTHORITIES No.	PODPIS/SIGNATURE	
25.10.2019		mgr inż. Zbigniew Grzegorzewski	104/83 KTW		
DATA / DATE		SPRAWDZIŁ / CHECKED BY	NR UPRAWNIEŃ / AUTHORITIES No.	PODPIS/SIGNATURE	
25.10.2019		mgr inż. Piotr Maintok	SLK/0791/P00E/05		
INWESTOR / INVESTOR		ADRES INWESTYCJI / INVESTMENT ADDRESS			 SKALA / SCALE – FORMAT A3
Szpital Specjalistyczny nr 2 ul. Batorego 15 41–902 Bytom		Szpital Spec. Nr 2 ul. Batorego 15 41–902 Bytom dz. 268/45, obręb 0002			
TYTUŁ PROJEKTU / PROJECT TITLE					TYTUŁ RYSUNKU / DRAWING TITLE Schemat skrzynki autocysterny
Projekt budowlany budowy stacji zgazowania tlenu wraz z instalacją rozprzewadzacą na terenie Szpitala Specjalistycznego Nr 2 w Bytomiu					
NR PROJEKTU			NR RYSUNKU		
NR INWESTYCJI	STADIUM	BRANŻA	NUMER	REWIZJA	
170.17	PB	TJ	010		