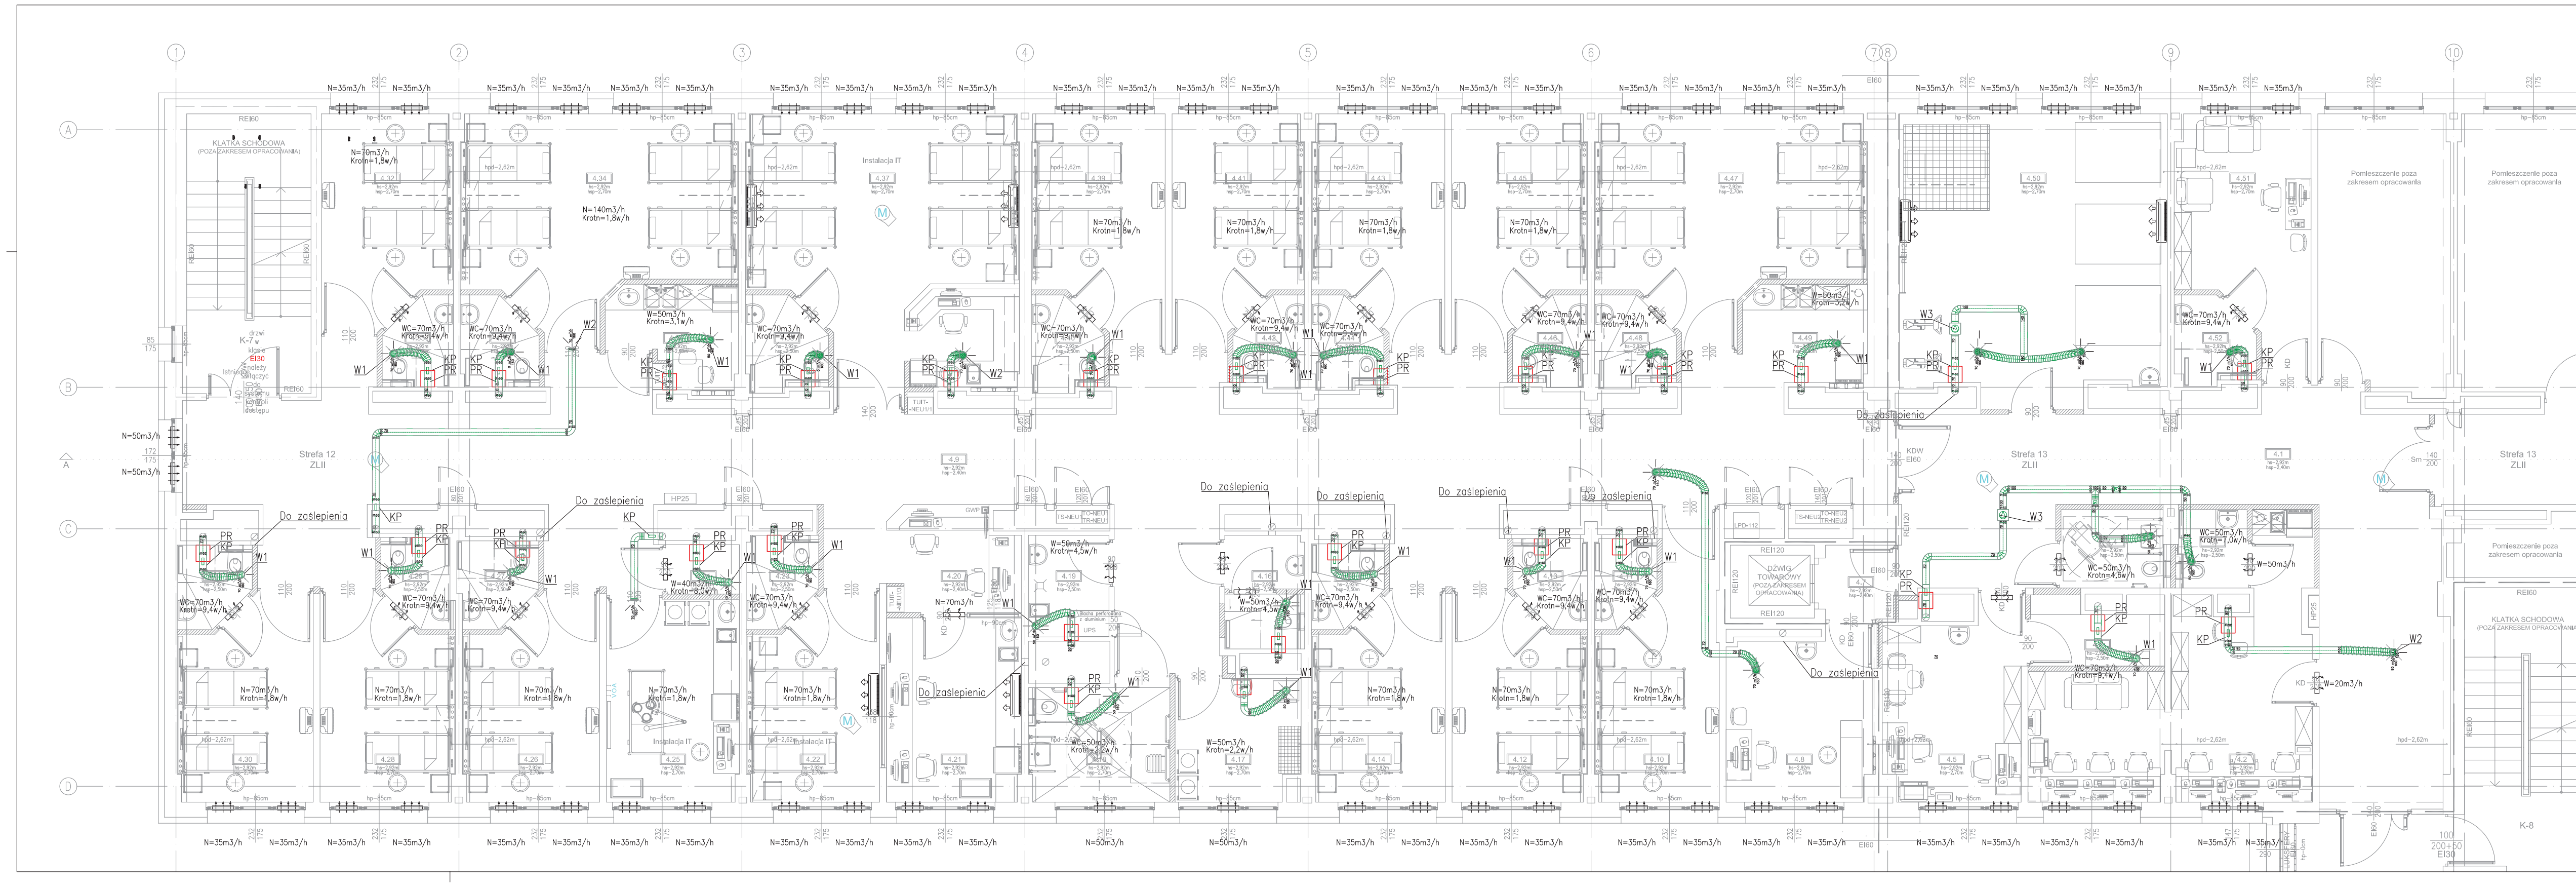

Nr	Nazwa pomieszczenia	Pow. (m²)	Nr	Nazwa pomieszczenia	Pow. (m²)
ODDZIAŁ NEUROLOGII - ZESTAWIENIE POMIESZCZEŃ 4 PIĘTRA (POZIOM "4"):					
4.HW	Hol windowy	44,23	4.27	Pomieszczenie higieniczno-sanitarne	3,27
4.1	Korytarz ogólnoszpitalny	55,62	4.28	Pokój chorych 2-os.	14,06
4.2	Pokój lekarzy	27,54	4.29	Pomieszczenie higieniczno-sanitarne	2,91
4.3	Pomieszczenie higieniczno-sanitarne lekarzy	2,84	4.30	Pokój chorych 2-os.	14,10
4.4	Ustęp NPS odwiedzających	4,36	4.31	Pomieszczenie higieniczno-sanitarne	2,88
4.5	Sekretariat i pielęgniarka oddziałowa	13,98	4.32	Pokój chorych 2-os.	14,36
4.6	Magazyn	4,70	4.33	Pomieszczenie higieniczno-sanitarne	2,96
4.7	Przedsionek windowy	2,72	4.34	Pokój chorych 4-os.	28,09
4.8	Pokój badań	13,06	4.35	Pomieszczenie higieniczno-sanitarne	3,34
4.9	Korytarz oddziału	128,51	4.36	Pokój śniadań personelu	6,12
4.10	Pokój chorych 2-os.	15,58	4.37	Sala intensywnego nadzoru	37,16
4.11	Pomieszczenie higieniczno-sanitarne	2,56	4.38	Pomieszczenie higieniczno-sanitarne	3,63
4.12	Pokój chorych 2-os.	14,06	4.39	Pokój chorych 2-os.	15,07
4.13	Pomieszczenie higieniczno-sanitarne	3,11	4.40	Pomieszczenie higieniczno-sanitarne	3,23
4.14	Pokój chorych 2-os.	13,90	4.41	Pokój chorych 2-os.	14,90
4.15	Pomieszczenie higieniczno-sanitarne	2,83	4.42	Pomieszczenie higieniczno-sanitarne	2,93
4.16	Pomieszczenie higieniczno-sanitarne personelu	4,47	4.43	Pokój chorych 2-os.	14,98
4.17	Brudownik	8,18	4.44	Pomieszczenie higieniczno-sanitarne	3,06
4.18	Pomieszczenie higieniczno-sanitarne NPS	8,86	4.45	Pokój chorych 2-os.	15,23
4.19	Pomieszczenie porządkowe	3,88	4.46	Pomieszczenie higieniczno-sanitarne	3,08
4.20	Dyżurka pielęgniarska	7,41	4.47	Pokój chorych 4-os.	27,65
4.21	Pokój przygotowawczy	13,46	4.48	Pomieszczenie higieniczno-sanitarne	3,40
4.22	Sala intensywnego nadzoru	13,86	4.49	Aneks kuchenny pacjentów	5,93
4.23	Pomieszczenie higieniczno-sanitarne	3,13	4.50	Sala gimnastyczna	40,74
4.24	Magazyn	1,93	4.51	Pokój ordynatora	15,85
4.25	Gabinet diagnostyczno-zabiegowy	14,60	4.52	Pomieszczenie higieniczno-sanitarne ordynatora	3,29
4.26	Pokój chorych 2-os.	14,22		ODDZIAŁ NEUROLOGII razem:	745,82

LEGENDA:

- Proj. kanał wyciągowy Ø160 – spiro
- Proj. kanał wyciągowy Ø160 – flex
- KP – Proj. klapa p.poż. z siłownikiem 24V
- PR – Proj. obudowa klapy płytami
- W1 – Proj. wentylator wyciągowy zamontowany w suficie podwieszonym włączany wraz ze światłem i wyłączany z opóźnieniem np. dodatkowo wyposażony w czujnik wilgotności w zakresie 60–90% 50Pa; Qmax=234m3/h; 230V; 24W;
- W2 – Proj. wentylator wyciągowy zamontowany w suficie podwieszonym praca ciągła 50Pa; Qmax=234m3/h; 230V; 24W;
- W3 – Proj. wentylator wyciągowy kanałowy włączany włącznikiem ściennym zamontowany nad sufitem podwieszonym 160Pa; Q=170m3/h; 230V; 45W; 0,19A 35dB
- Nawiewnik okienny
- Kratka w drzwiach

UWAGA:

Przy przejściu przez ściany, stropy stanowiace oddzielenie p.poż należy zastosować typowe przejścia p.poż.
Wszystkie kanały wykonać z rur Ø160

INWESTOR

SZPITAL WOJEWÓDZKI im. dr LUDWIKA RYDYGIERA w SUWAŁKACH
ul. Szpitalna 60, 16-400 Suwałki

ZESPÓŁ PROJEKTOWY

WAW
BIURO PROJEKTOWANIA I REALIZACJI ARCHITEKTURY
UL. CYGANKA 7 87-800 WŁOCŁAWEK
e-mail: wlodzimierzkaniewski@wp.pl

PROJEKTANT: mgr inż. ADAM LAL, MAP/IS/0392/11, nr upr.:MAP/0223/POOS/11, w specjalności sanitarnej

SPRAWDZAJĄCY: mgr inż. arch. KARINA LEITNER, MAP/IS/0353/12, nr upr.: MAP/0229/POOS/12, w specjalności sanitarnej

OBIEKT

PRZEBUDOWA ODDZIAŁU NEUROLOGII Z PODODDZIAŁEM UDAROWYM
16-400 SUWAŁKI, ul. SZPITALNA 60;
Dz. nr 21742/20 Obręb Suwałki

STADIUM: PROJEKT BUDOWLANY

BRANŻA: SANITARNA

TYTUŁ RYSUNKU: RZUT 4 PIĘTRA (POZIOM "4") - INSTALACJA WENTYLACJI

DATA WYDANIA: 20.10.2017

NR RYSUNKU: S4

SKALA: 1:50

PRAWA AUTORSKIE ZASTRZEŻONE. NINIEJSZY PROJEKT JEST PRZEDMIOTEM PRAWA AUTORSKIEGO I CHRONIONY JEST AUTORSKIMI PRAWAMI OSOBISTYMI I AUTORSKIMI PRAWAMI MAJĄTKOWYMI JAKO "UTWÓR ARCHITEKTONICZNY, ARCHITEKTONICZNO-URBANISTYCZNY, URBANISTYCZNY" NA PODSTAWIE USTAWY Z DN.4.02.1994r O PRAWIE AUTORSKIM I PRAWACH POKREWNYCH (Dz.U.nr 80 z 2000r, poz.904).

NR STRONY