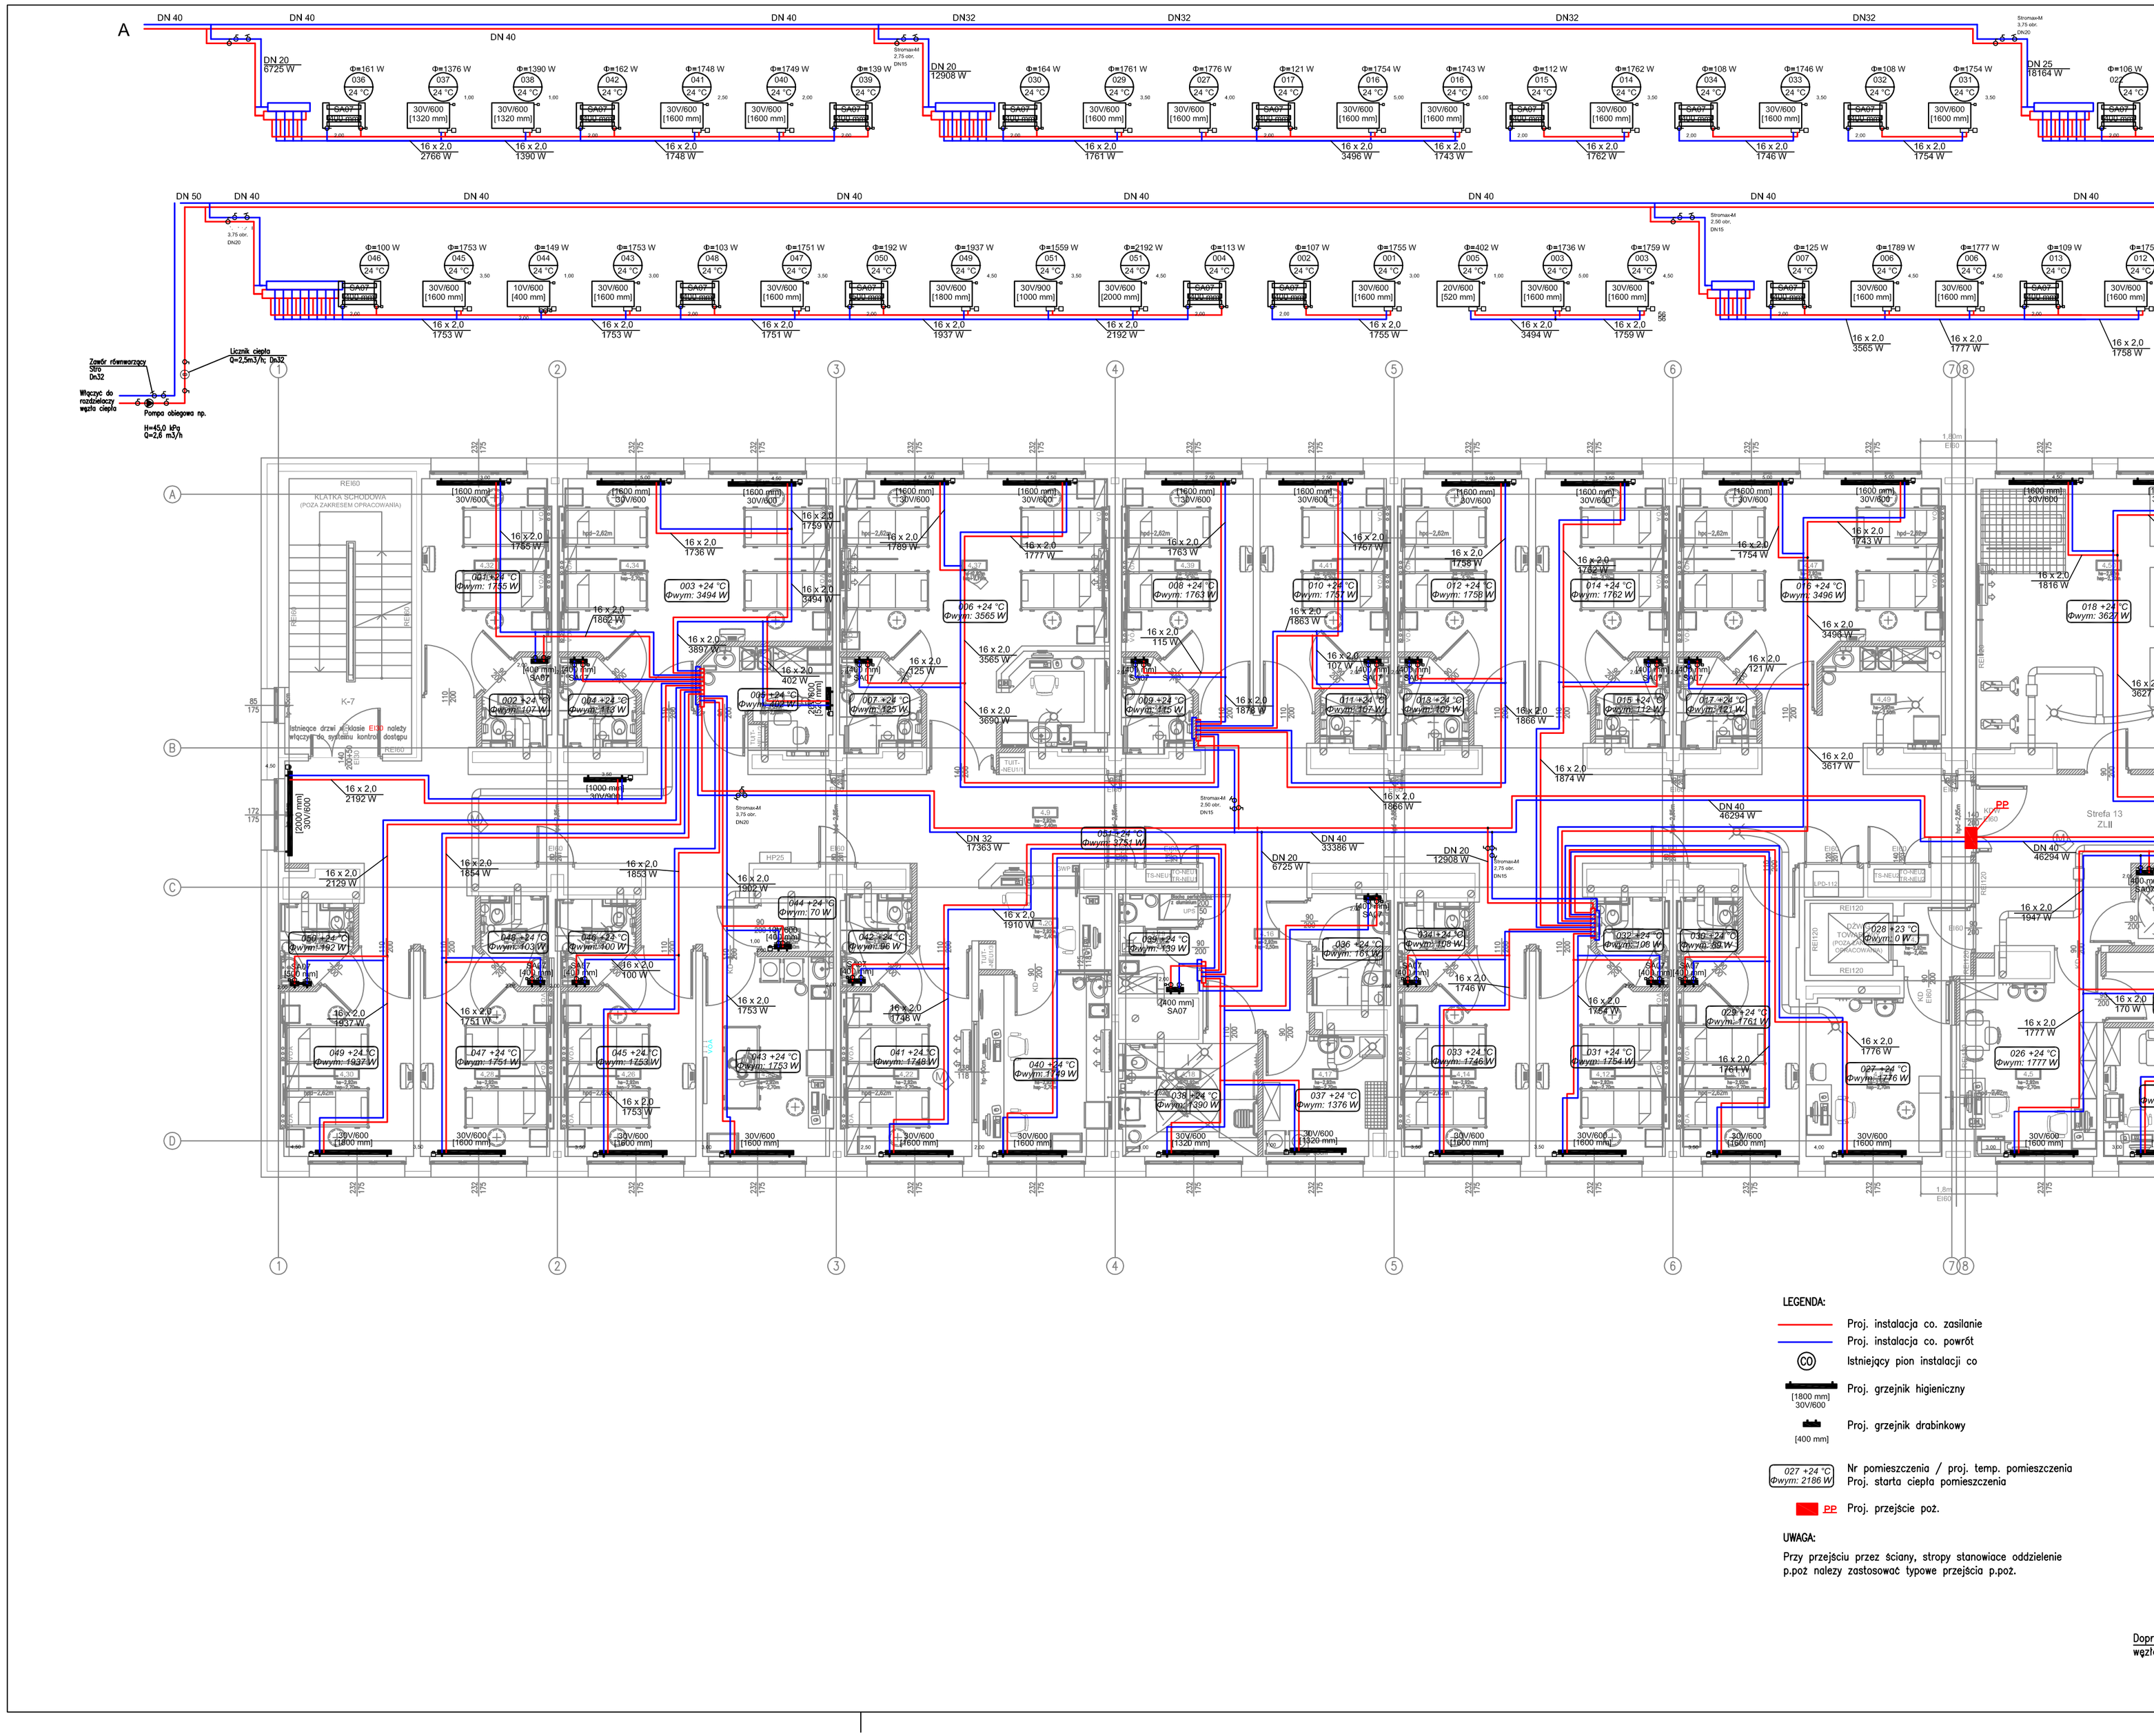

LEGENDA:

- Proj. instalacja co. zasilanie
- Proj. instalacja co. powrót
- (CO) Istniejący pion instalacji co
- (1800 mm) 30V/600 Proj. grzejnik higieniczny
- (400 mm) Proj. grzejnik drabinkowy
- 027 +24 °C Φwym: 2186 W — Nr pomieszczenia / proj. temp. pomieszczenia; Proj. starta ciepła pomieszczenia
- PP Proj. przejście poż.

UWAGA:

Przy przejściu przez sciany, stropy stanowiace oddzielenie p.poz należy zastosować typowe przejścia p.poz.

Doprowadzenie ciepła z pomieszczenia węzła. Instalację należy opomiarować

INWESTOR

SZPITAL WOJEWÓDZKI im. dr LUDWIKA RYDYGIERA w SUWAŁKACH
ul. Szpitalna 60, 16-400 Suwałki

ZESPÓŁ PROJEKTOWY

WAW

BIURO PROJEKTOWANIA I REALIZACJI ARCHITEKTURY
UL. CYGANKA 7 87-800 WŁOCŁAWEK
e-mail: wlodzimierzkaniewski@wp.pl

PROJEKTANT	mgr inż. ADAM LAL MAP/IS/0392/11 nr upr.:MAP/0223/POOS/11 w specjalności sanitarnej
SPRAWDZAJĄCY	mgr inż. arch. KARINA LEITNER MAP/IS/0353/12 nr upr.: MAP/0229/POOS/12 w specjalności sanitarnej

OBIEKT

PRZEBUDOWA ODDZIAŁU NEUROLOGII Z PODODDZIAŁEM UDAROWYM
16-400 SUWAŁKI, ul. SZPITALNA 60;
Dz. nr 21742/20 Obręb Suwałki

STADIUM

PROJEKT BUDOWLANY

BRANŻA

SANITARNA

TYTUŁ RYSUNKU

RZUT 4 PIĘTRA (POZIOM "4") - INSTALACJA CO

DATA WYDANIA	03.11.2017
NR RYSUNKU	CO
PRAWA AUTORSKIE ZASTRZEŻONE. NINIEJSZY PROJEKT JEST PRZEDMIOTEM PRAWA AUTORSKIEGO I CHRONIONY JEST AUTORSKIMI PRAWAMI OSOBISTYMI I AUTORSKIMI PRAWAMI MAJĄTKOWYMI JAKO "UTWÓR ARCHITEKTONICZNY, ARCHITEKTONICZNO-URBANISTYCZNY, URBANISTYCZNY" NA PODSTAWIE USTAWY Z DN.4.02.1994 O PRAWIE AUTORSKIM I PRAWACH POKREWNYCH (Dz.U.nr 80 z 2000r. poz.904).	SKALA 1:100
NR STRONY	