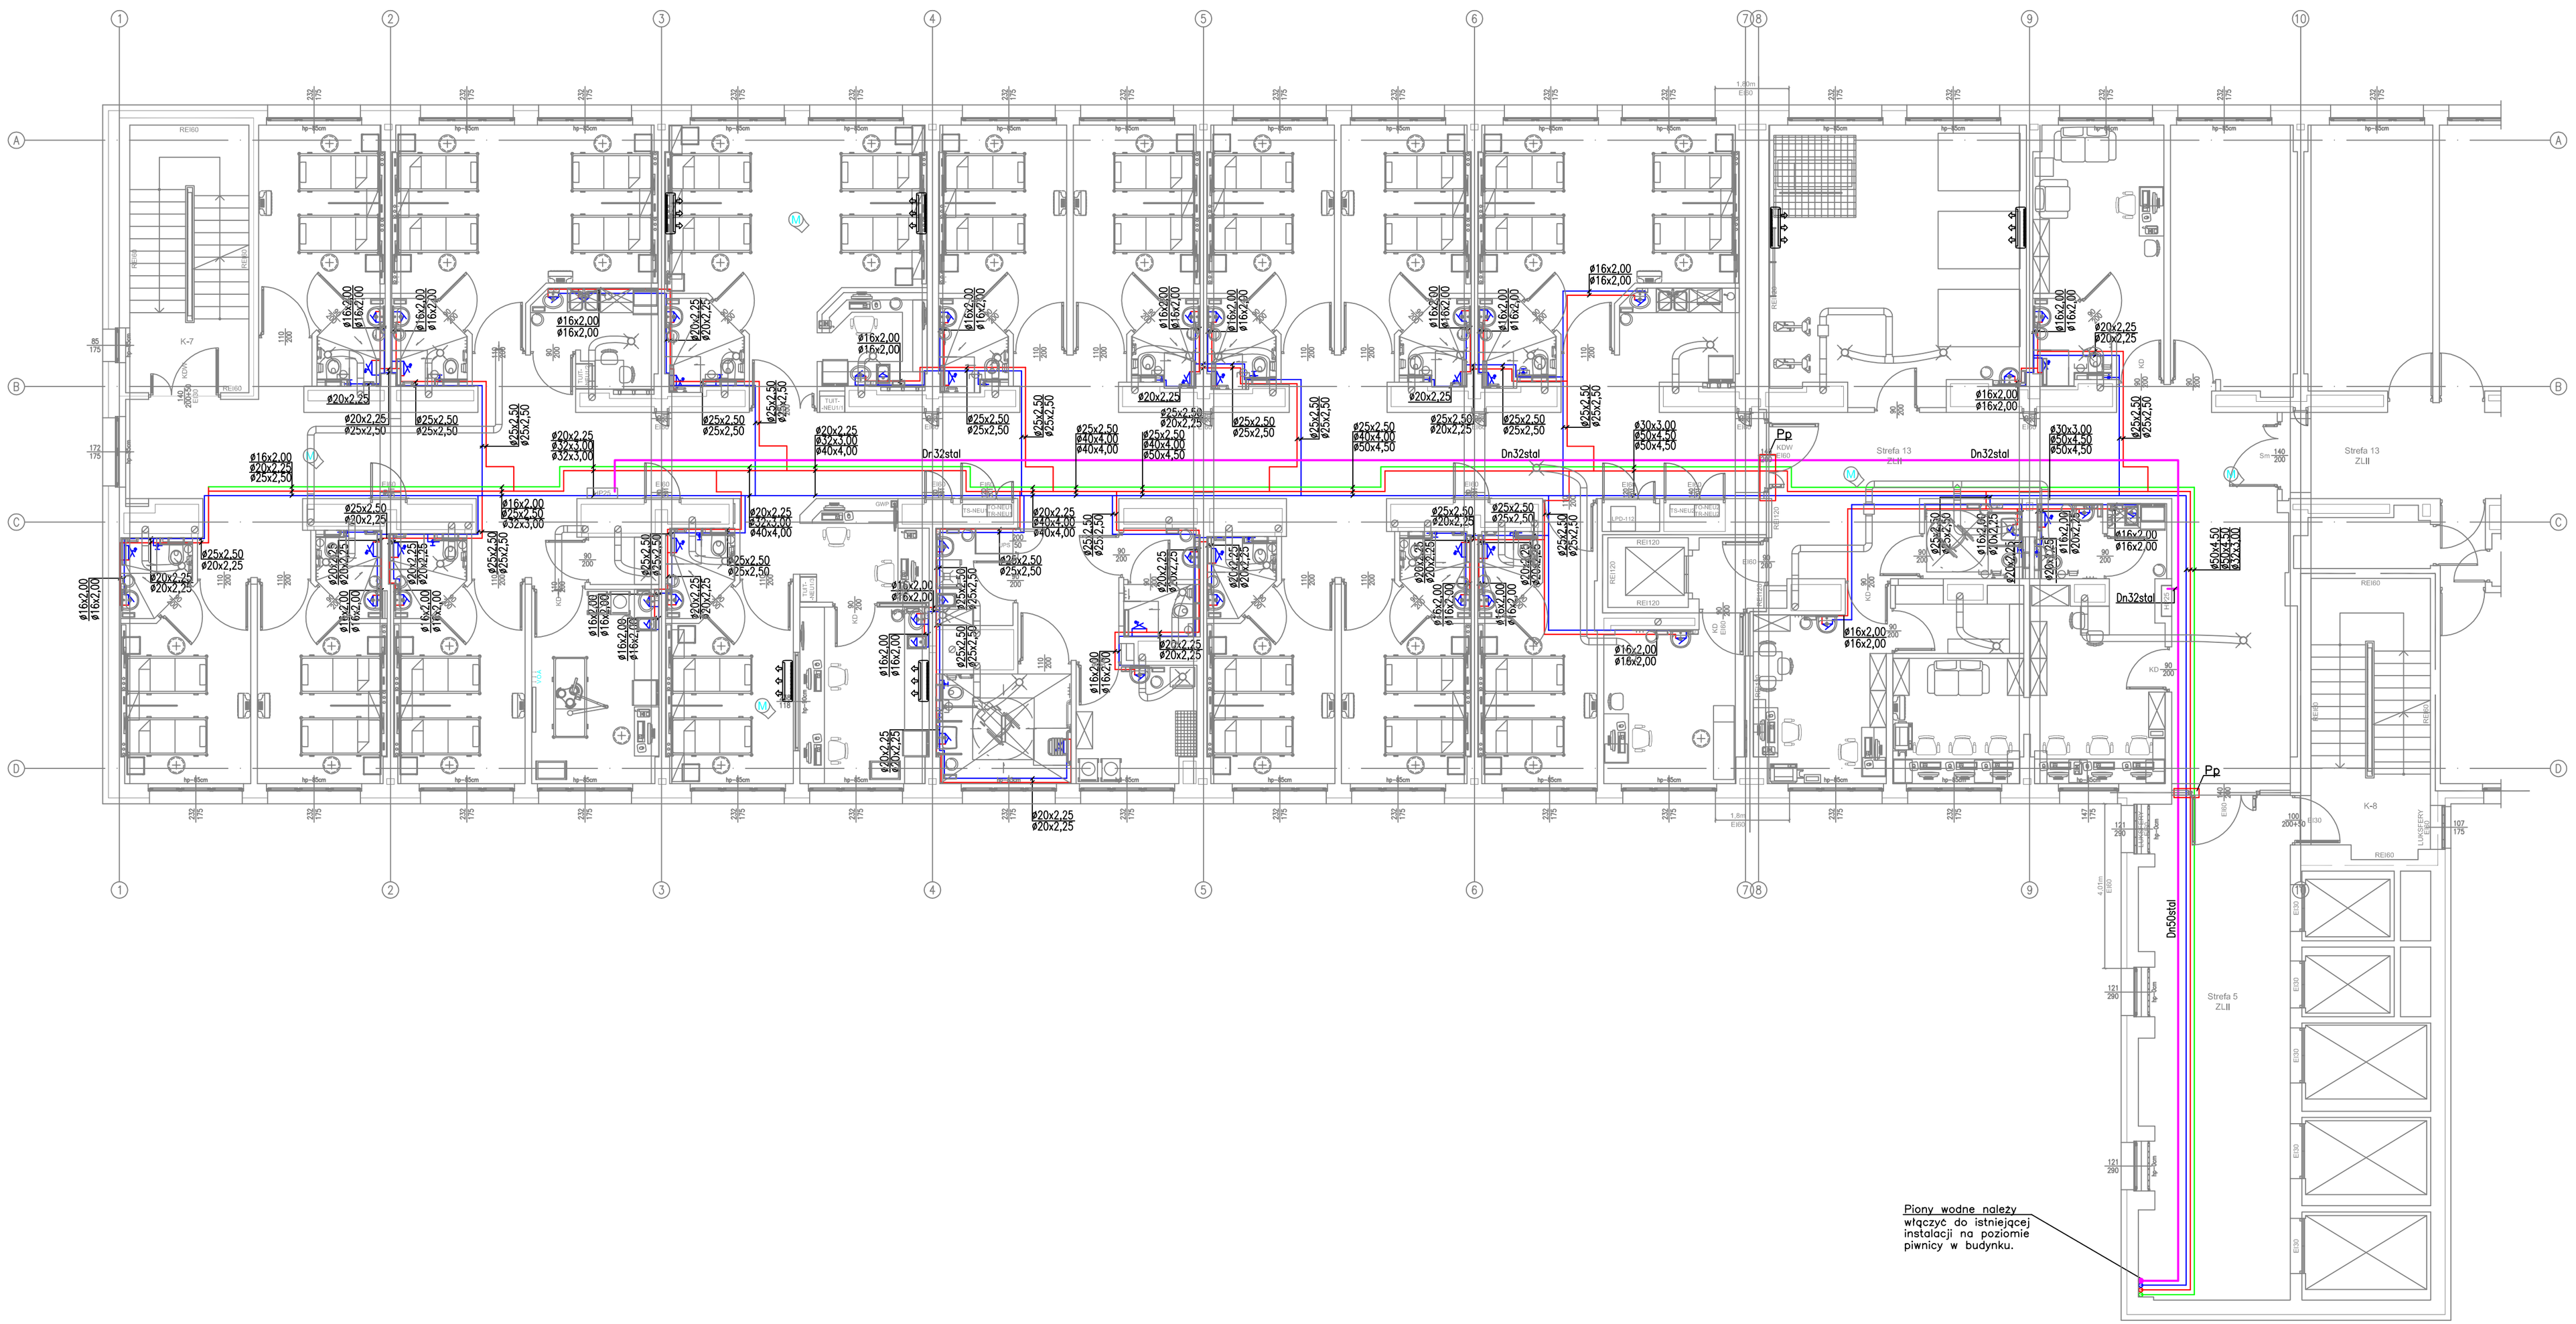

LEGENDA:

- Proj. instal. hydrantowa
- Proj. instal. wody zimnej
- Proj. instal. ciepłej wody
- Proj. instal. cyrkulcja c.w.u.
- Proj. instal. kanalizacji sanitarnej prowadzonej po
- Proj. instal. kanalizacji sanitarnej prowadzonej pod stropem niższej kondygnacji
- Proj. instal. odpowpietrzenia kanalizacji
- Proj. instal. skrpolin
- Pp Proj. przejście przeciw pożarowe
- PK6 Istniejące piony wod-kan

UWAGA:

Przy przejściu przez ściany, stropy stanowiace oddzielenie p.poż należy zastosować typowe przejścia p.poż.

INWESTOR

SZPITAL WOJEWÓDZKI im. dr LUDWIKA RYDYGIERA w SUWAŁKACH
ul. Szpitalna 60, 16-400 Suwałki

ZESPÓŁ PROJEKTOWY

WAW

BIURO PROJEKTOWANIA I REALIZACJI ARCHITEKTURY
UL. CYGANKA 7 87-800 WŁOCŁAWEK
e-mail: włodzimierzkaniewski@wp.pl

PROJEKTANT	mgr inż. ADAM LAL MAP/IS/0392/11 nr upr.:MAP/0223/POOS/11 w specjalności sanitarnej	
SPRAWDZAJĄCY	mgr inż. arch. KARINA LEITNER MAP/IS/0353/12 nr upr.: MAP/0229/POOS/12 w specjalności sanitarnej	

OBIEKT

PRZEBUDOWA ODDZIAŁU NEUROLOGII
Z PODODDZIAŁEM UDAROWYM
16-400 SUWAŁKI, ul. SZPITALNA 60;
Dz. nr 21742/20 Obręb Suwałki

STADIUM

PROJEKT WYKONAWCZY

BRANŻA

SANITARNA

TYTUŁ RYSUNKU

RZUT 4 PIĘTRA (POZIOM "4")
- INSTALACJA WODY

DATA WYDANIA	03.11.2017
NR RYSUNKU	WK-1
PRAWA AUTORSKIE ZASTRZEŻONE. NINIEJSZY PROJEKT JEST PRZEDMIOTEM PRAWA AUTORSKIEGO I CHRONIONY JEST AUTORSKIMI PRAWAMI OSOBISTYMI I AUTORSKIMI PRAWAMI MAJĄTKOWYMI JAKO "UTWÓR ARCHITEKTONICZNY, ARCHITEKTONICZNO-URBANISTYCZNY, URBANISTYCZNY" NA PODSTAWIE USTAWY Z DN.4.02.1994r O PRAWIE AUTORSKIM I PRAWACH POKREWNYCH (Dz.U.nr 80 z 2000r. poz.904).	SKALA 1:100
NR STRONY	