


POLITECHNIKA RZESZOWSKA

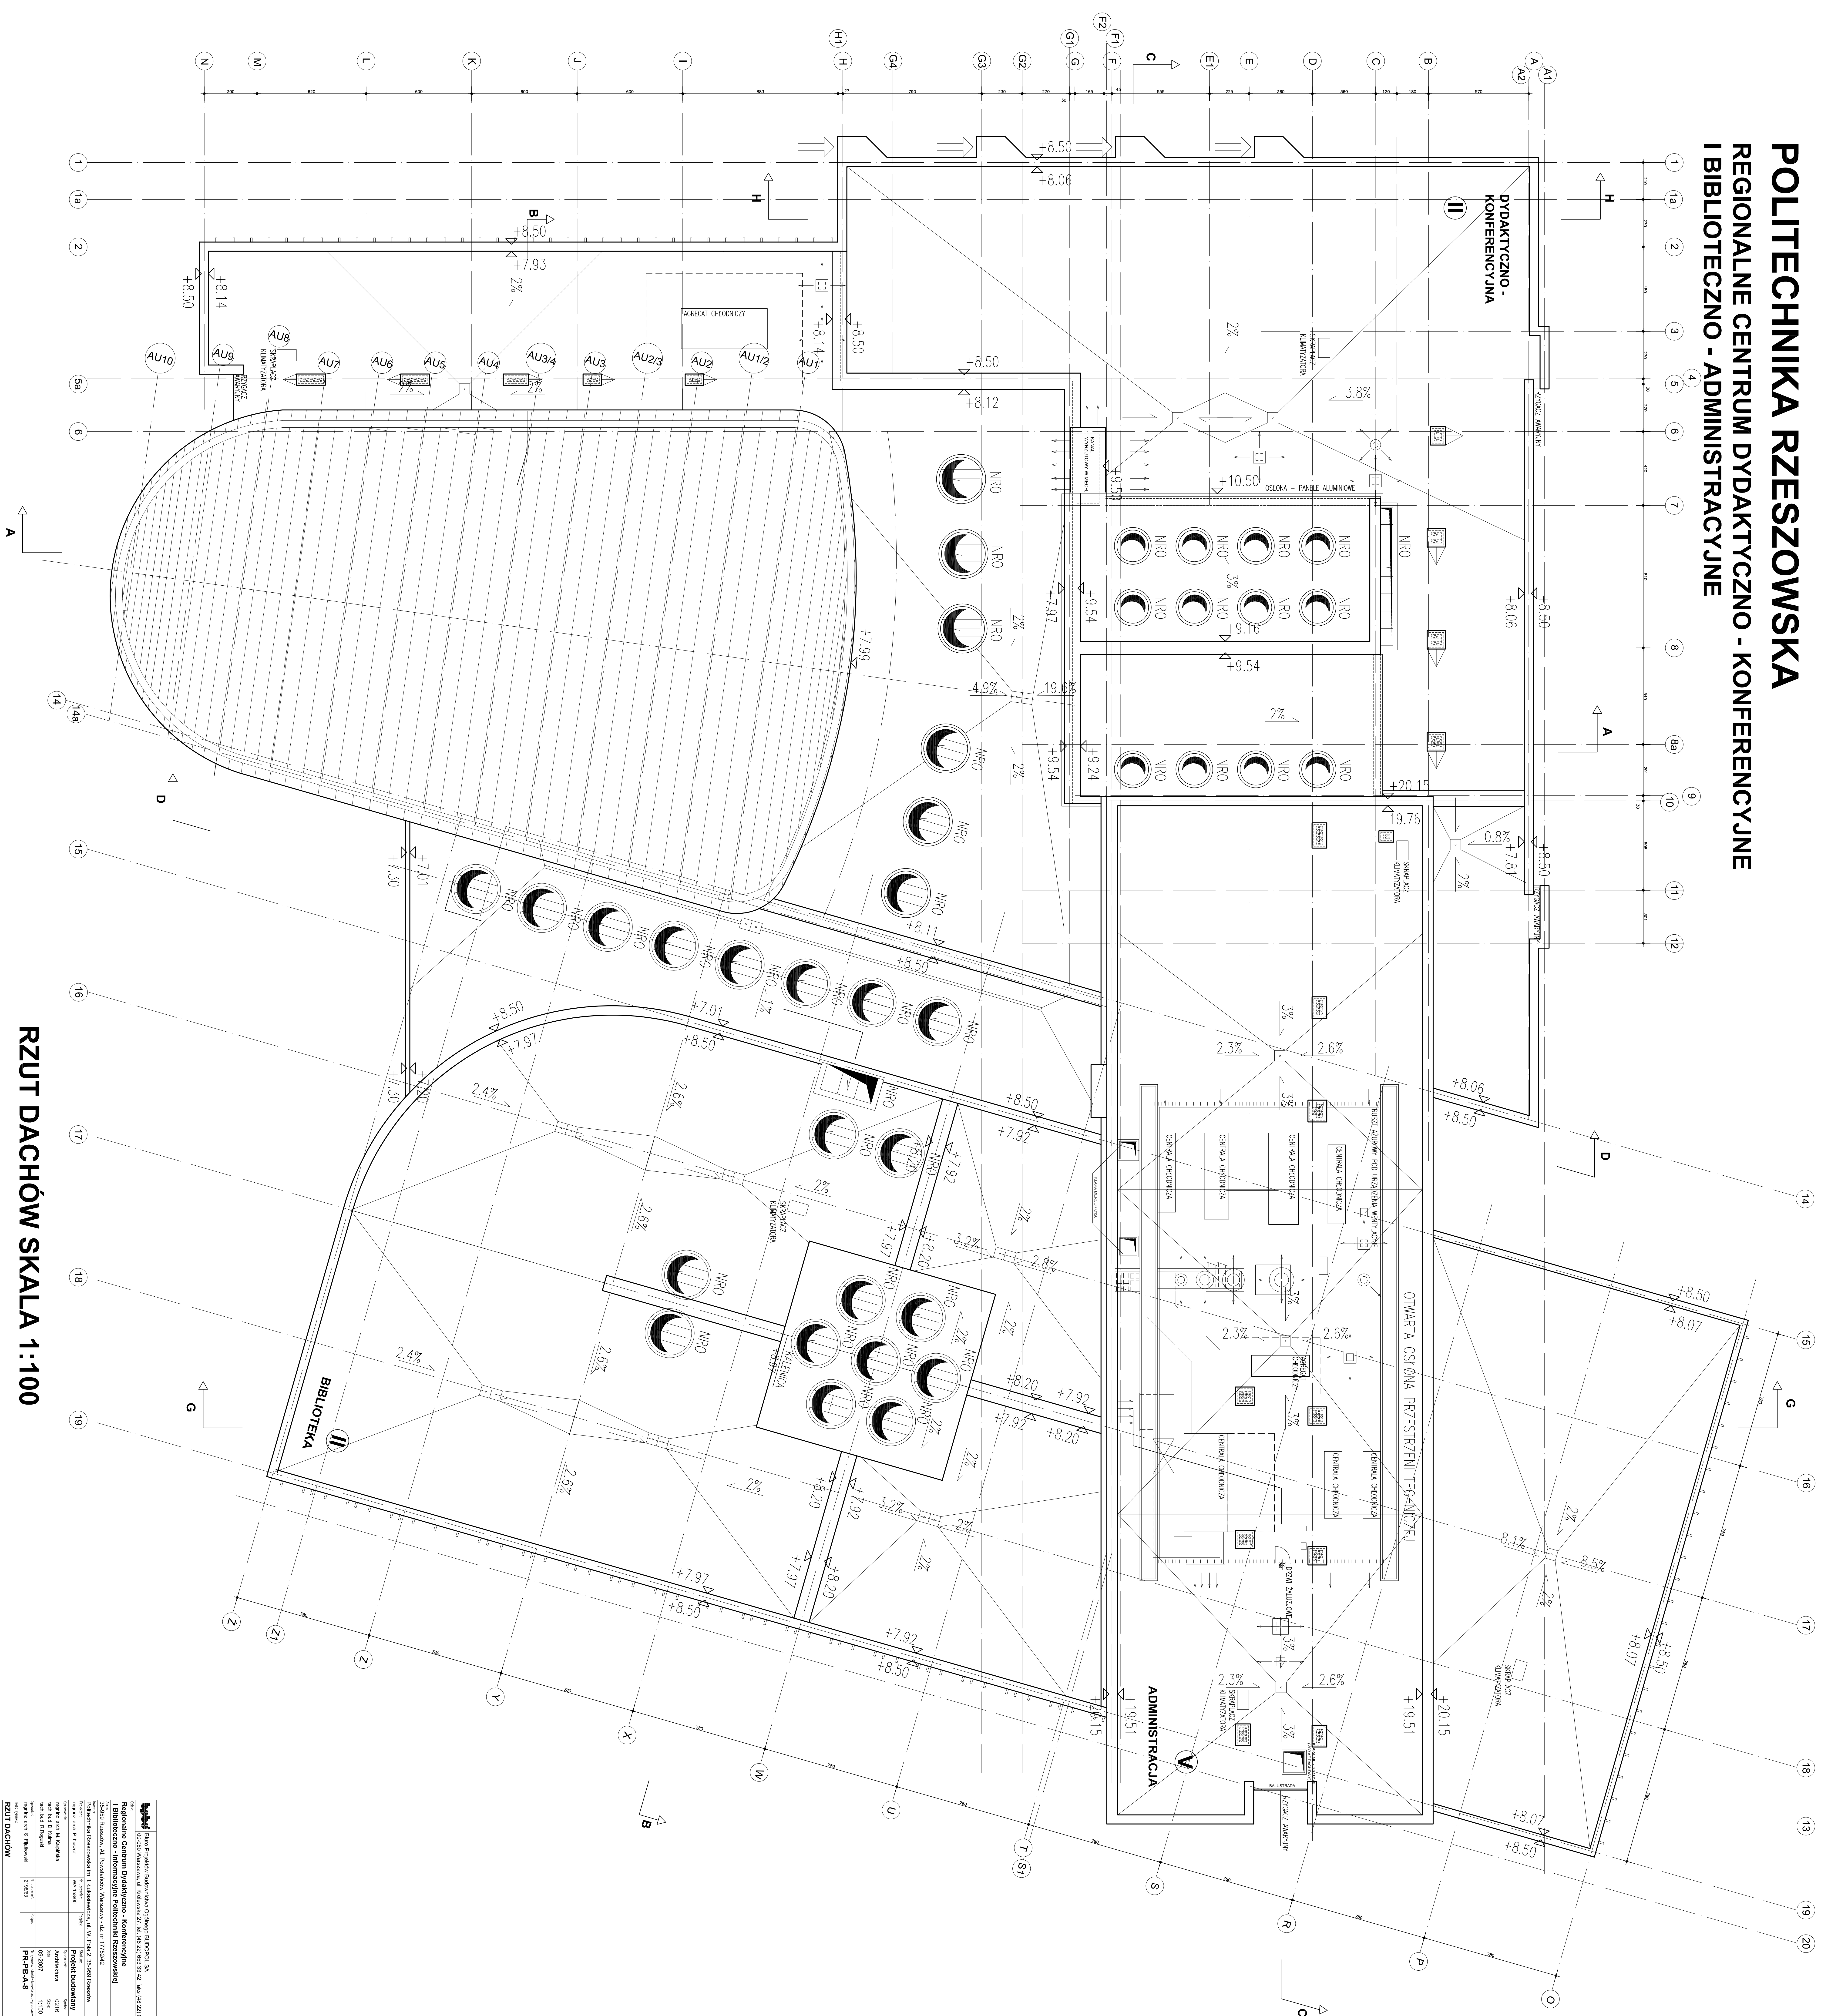

RZUT DACHÓW SKALA 1:100

[illegible]