


POLITECHNIKA RZESZOWSKA

**REGIONALNE CENTRUM DYDAKTYCZNO - KONFERENCYJNE
I BIBLIOTECZNO - ADMINISTRACYJNE**

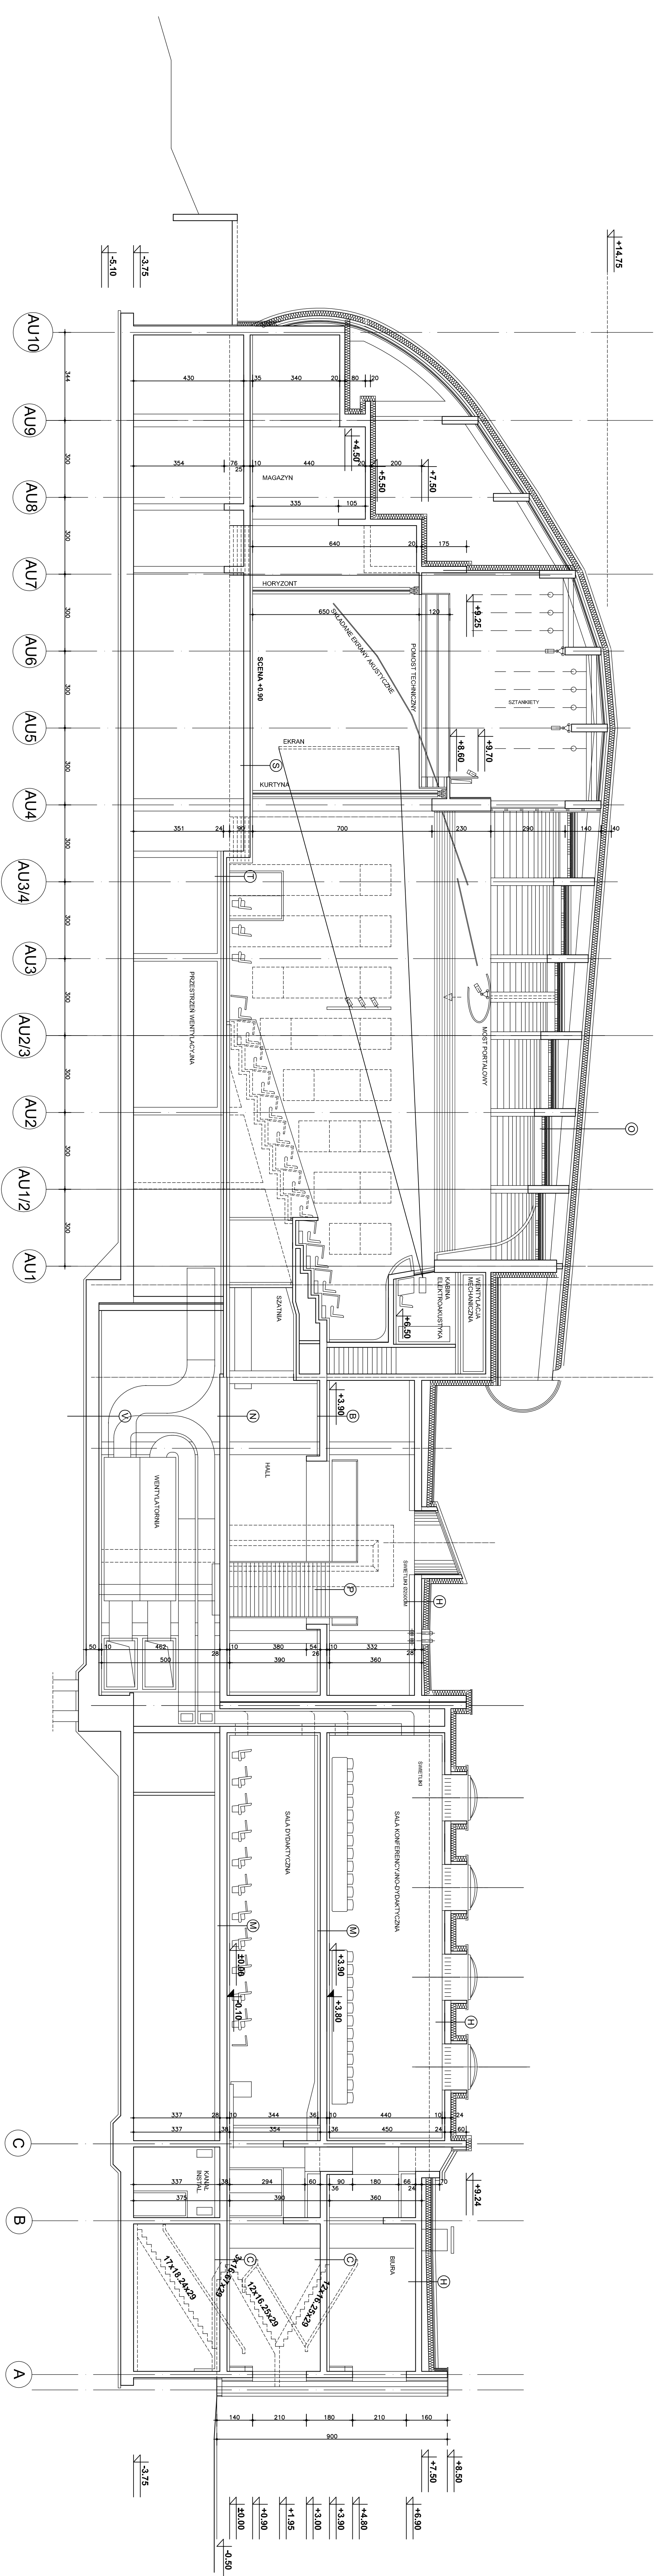

PRZEKRÓJ A-A SKALA 1:100

B	GRZE	1,00M	N	PIRYT KAMIEŃ	1,00M
	STRÓPA GŁ	5,00M		STRÓPA GŁ	5,00M
	STRÓPA	5,00M		STRÓPA	5,00M
	FOLIA PE	20,00M		FOLIA PE	20,00M
	STRÓP	20,00M		STRÓP	20,00M
T	WĘGNA	WIEŃAŁA 7,00M	T	WĘGNA	WIEŃAŁA 7,00M
	PIRYT	GŁF 2x1,25CM		PIRYT	GŁF 2x1,25CM
	STRÓPA	5,00M		STRÓPA	5,00M
	STRÓPA	5,00M		STRÓPA	5,00M
	STRÓPA	5,00M		STRÓPA	5,00M

WYR. PCV 1,0CM	BLADA TYRAN-CYNK GR.0,65MM	GR.1,0CM
SZLICHTA CEM 4,0CM	FOLIA PRZEPUSZCZALNA	GLAZ. CEM 4,0CM
STRÓPIANA 5,0CM	WŁAZA WNERPANA 1MBRO.10R.20CM	STRÓPIANA 2,0CM
FOLIA PE	FOLIA PAROCZKAJACIA	PŁYTA ŻELBETOWA 50,0CM
STRÓP ŻELBETOWY 28,0CM	SIECIKA SZALUNOWA 2,2CM	WŁAZA BENEFICJONKA 0,35CM
	ISOWER PŁYTA 0,0CM	BETON B-10 GR. 10,0CM

ISOWER PIESZA 2.0CM	
PLITY GAF 5.0CM	
PŁASTA POWIERZCHNI	
ISOWER WENTYLATOR PLUS 7.0CM CZARNY	
BOZAFERA SZCZELNIKA	
ZAMÓWNIENIE 16/12mm - 10cm	
FIZELINA-WARSZAWA FILTRACJA	

GRADZ. 2,56cm WARSZWA, WROCLAW, LUDZKA	
PLATA DROBNOPALOWA T5	
POLISTYREN EKSPANDOWANY EPS 30,0CM	
FOLIA PAROIZOLACYJNA	
KIEROWNIKI W SPACZACH OD 0-30,0CM ZWIARTY	
STRÓP ZIELEBOWY 30,0CM	
	D
	KAMIEŃ 1,00CM
	KLEJ 1,00M
	PLATA ZIELEBOWA

	(S)
WIRG. ZAMIAŁKA	1.00M
SZLICHTA CIEM.	4.00M
SZTROPANA	5.00M
POLNA HE	
SITRÓP ZIELONYCH	-28.00M
<hr/>	
SZELACHA O BLOD	
DERSKI	3.20M
LĘGARY ROGLINIE	6.90M
LĘGARZY POBRZEŻNE	6.00M
POMIANKI	5.9675YF

[illegible]

PRZĘKROJ POPRZECZNY A