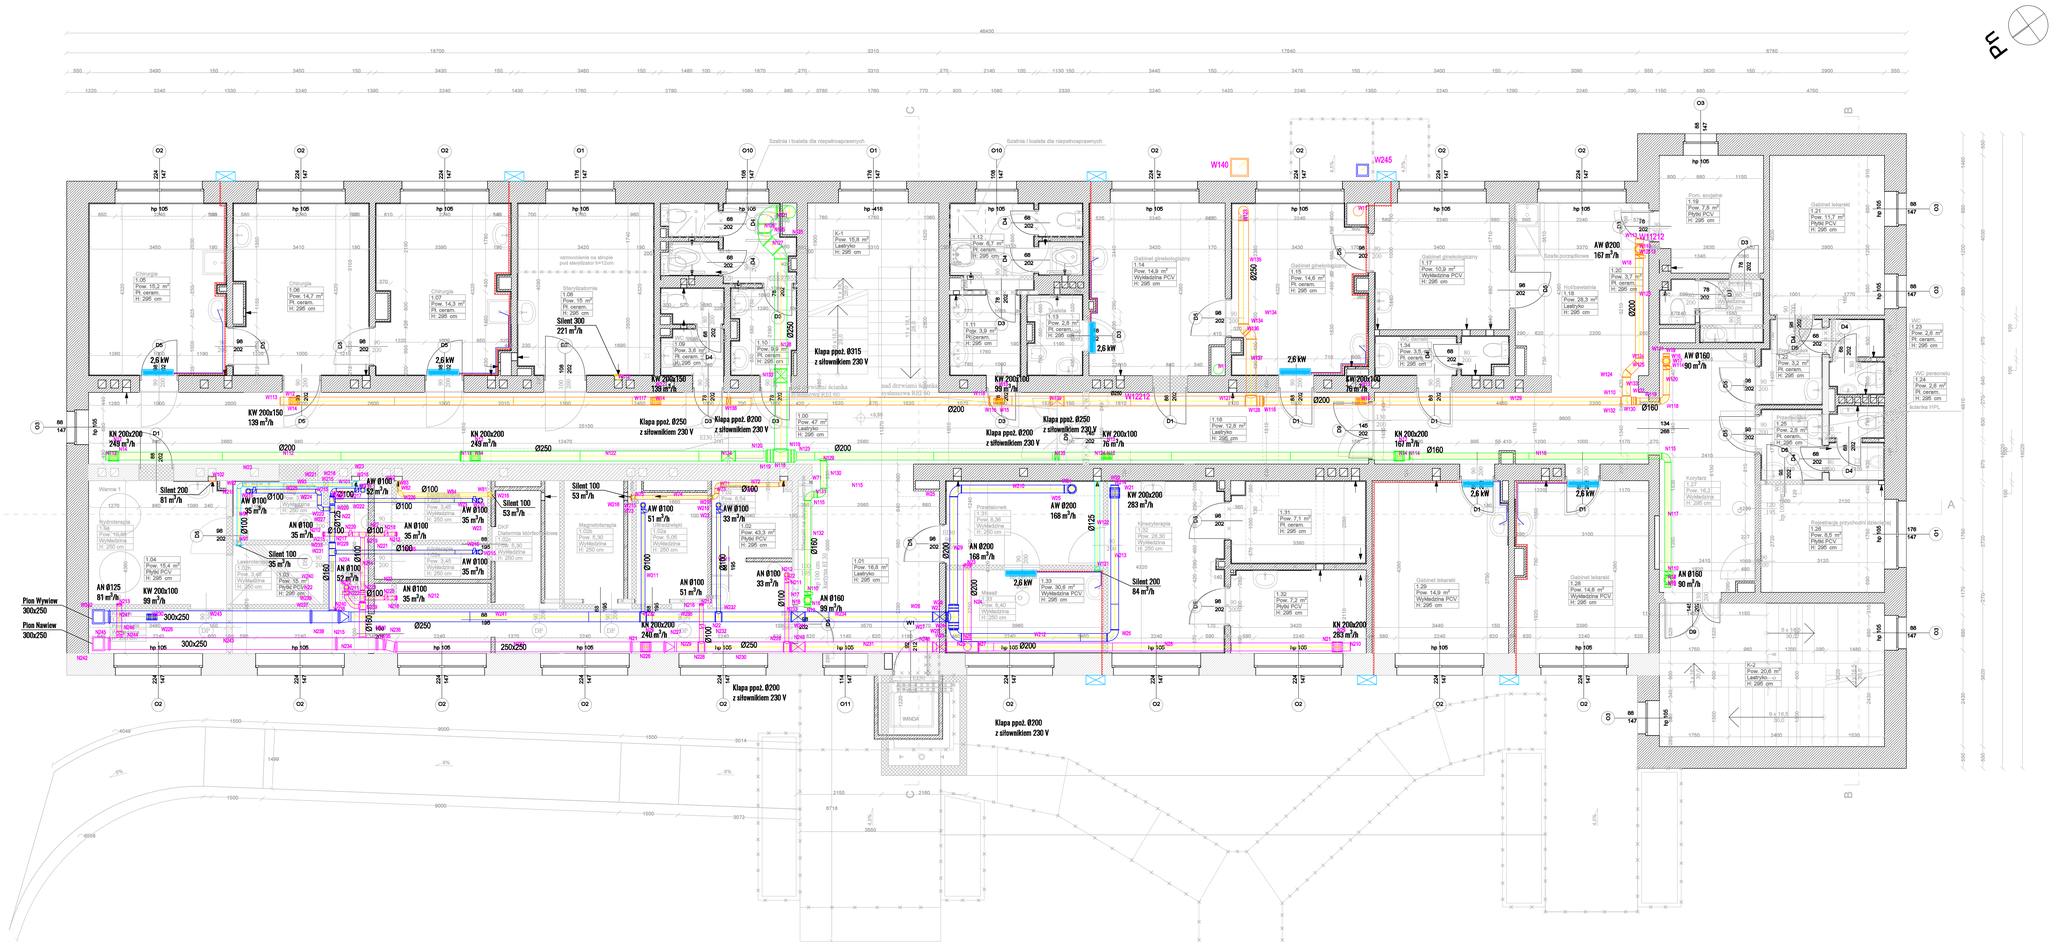
Szatnia i toaleta dla niepełnosprawnych
Chirurgia 1.06 Pow. 15,2 m² PL ceram. H. 295 cm
Chirurgia 1.07 Pow. 14,3 m² PL ceram. H. 295 cm
Elektroterapia 1.08 Pow. 15 m² PL ceram. H. 295 cm
Gabinet ginekologiczny 1.14 Pow. 14,9 m² Wykładzina PCV H. 295 cm
Gabinet ginekologiczny 1.16 Pow. 14,6 m² PL ceram. H. 295 cm
Gabinet lekarski 1.21 Pow. 11,7 m² Płytki PCV H. 295 cm
Poczekalnia 1.22 Pow. 3,2 m² PL ceram. H. 295 cm
Kinezyterapia 1.30 Pow. 28,30 Wykładzina H. 250 cm
Gabinet lekarski 1.29 Pow. 14,9 m² Wykładzina PCV H. 295 cm
Gabinet lekarski 1.28 Pow. 14,8 m² Wykładzina PCV H. 295 cm
Rozdzielnia prysznicowo-toaletowa 1.26 Pow. 8,9 m² Płytki PCV H. 295 cm
Korytarz 1.25 Pow. 7,1 m² PL ceram. H. 295 cm
Poczekalnia 1.25 Pow. 2,8 m² PL ceram. H. 295 cm
Magnetoterapia 1.05 Pow. 8,00 Wykładzina H. 250 cm
Przedsionek 1.06 Pow. 6,56 Wykładzina H. 250 cm
Wanna 1.03 Pow. 10,66 Wykładzina H. 250 cm
Wanna 1.04 Pow. 10,4 m² Płytki PCV H. 295 cm
Laseroterapia 1.02 Pow. 7,40 Wykładzina H. 250 cm
Magnetoterapia 1.01 Pow. 8,30 Wykładzina H. 250 cm
Wanna 1.02 Pow. 10,4 m² Płytki PCV H. 295 cm
