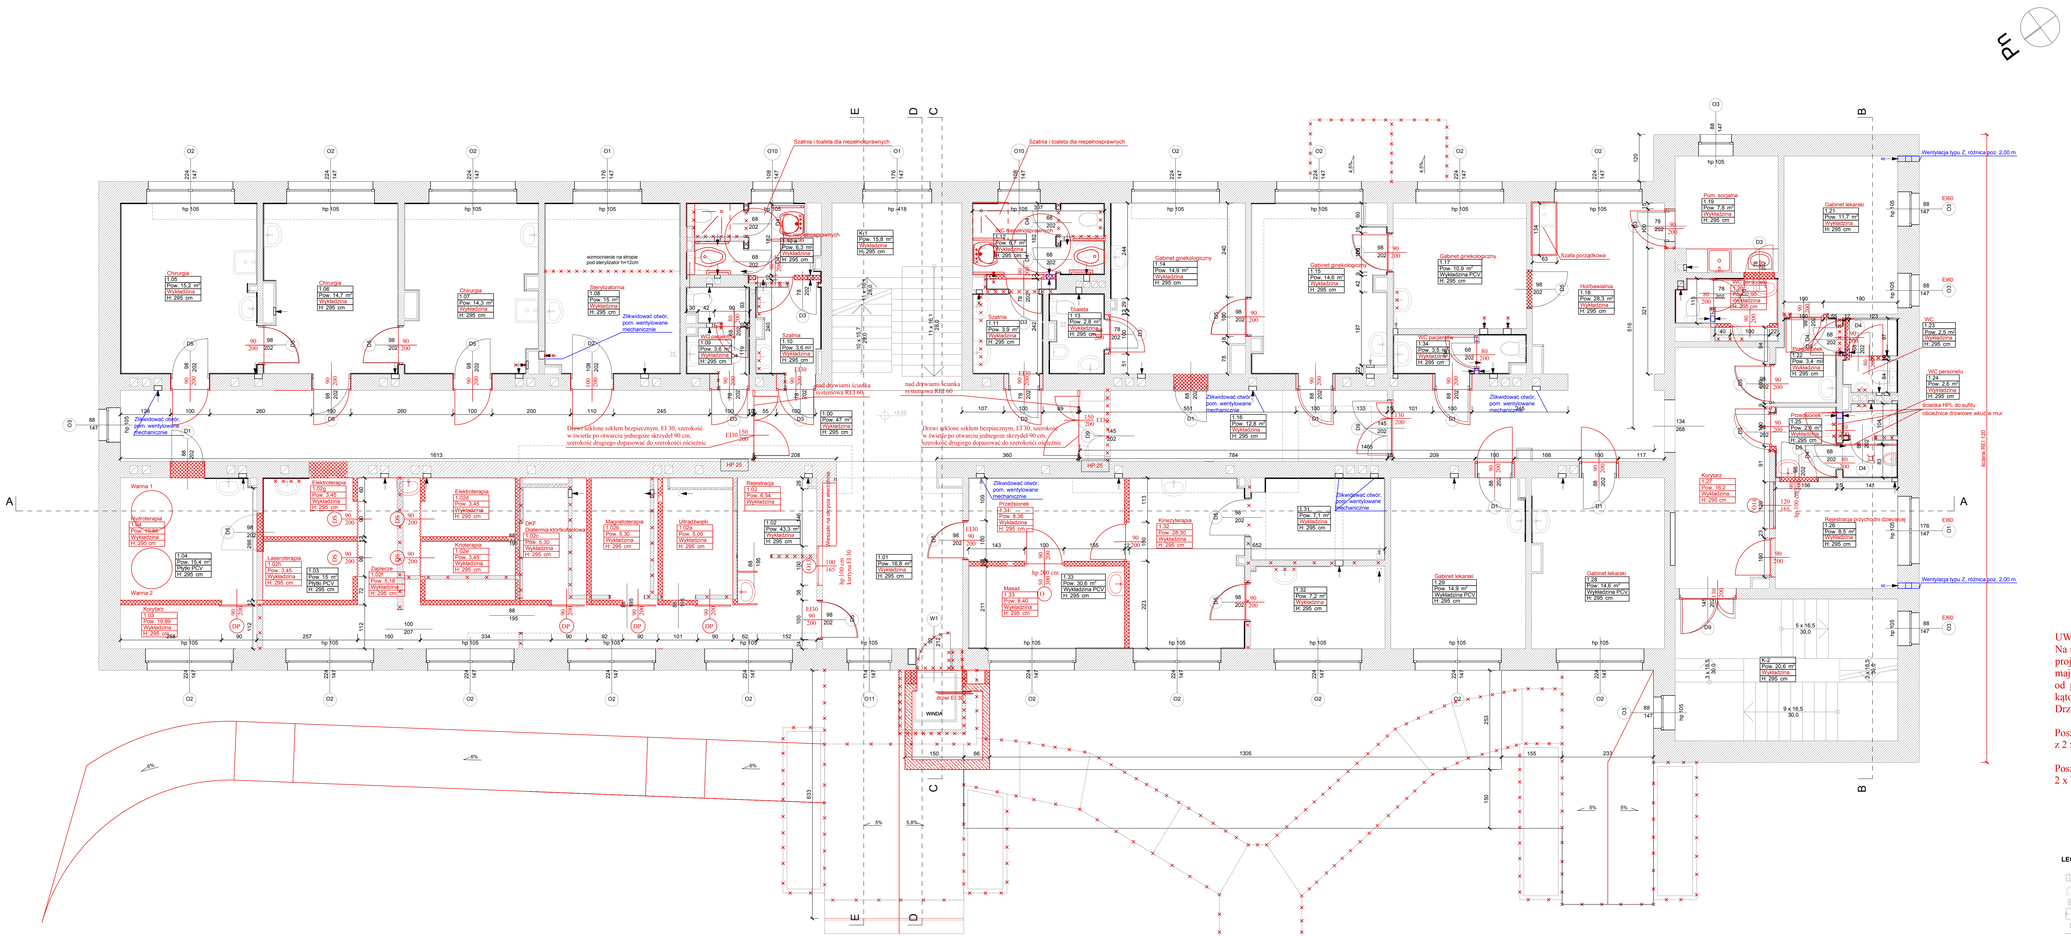
Szatnia i toaleta dla niepełnosprawnych
Zlikwidować otwór, pom. wentylowane mechanicznie
nad drzwiami ścianka systemowa REI 60
Drzwi szklone szklem bezpiecznym, EI 30, szerokość w świetle po otwarciu jednego skrzydeł 90 cm, szerokość drugiego dopuszcza do szerokości ościeżnic
Wentylacja typu Z, różnica poz. 2.00 m
Wanna 1
Wanna 2
Rehabilitacja
Elektroterapia
Kinezyterapia
Zaplecze
Korytarz
Rejestracja
Magnetoterapia
Ultradźwięki
Masaż
Gabinet ginekologiczny
Gabinet lekarski
Poczekalnia
Przedsionek
Pom. socjalne
Hydroterapia
Szafa porządkowa
WC pracownicze
WC personelu
WC
Sterylizatornia
Ścianka HPL do sufitu
Ścianka REI 120
drzwi EI 30
WINDA
Kanał na przyłącze wentylacyjne
Kanał na przyłącze wentylacyjne kurtyna EI 30
wzmocnienie na stropie pod sterylizator h=52cm
