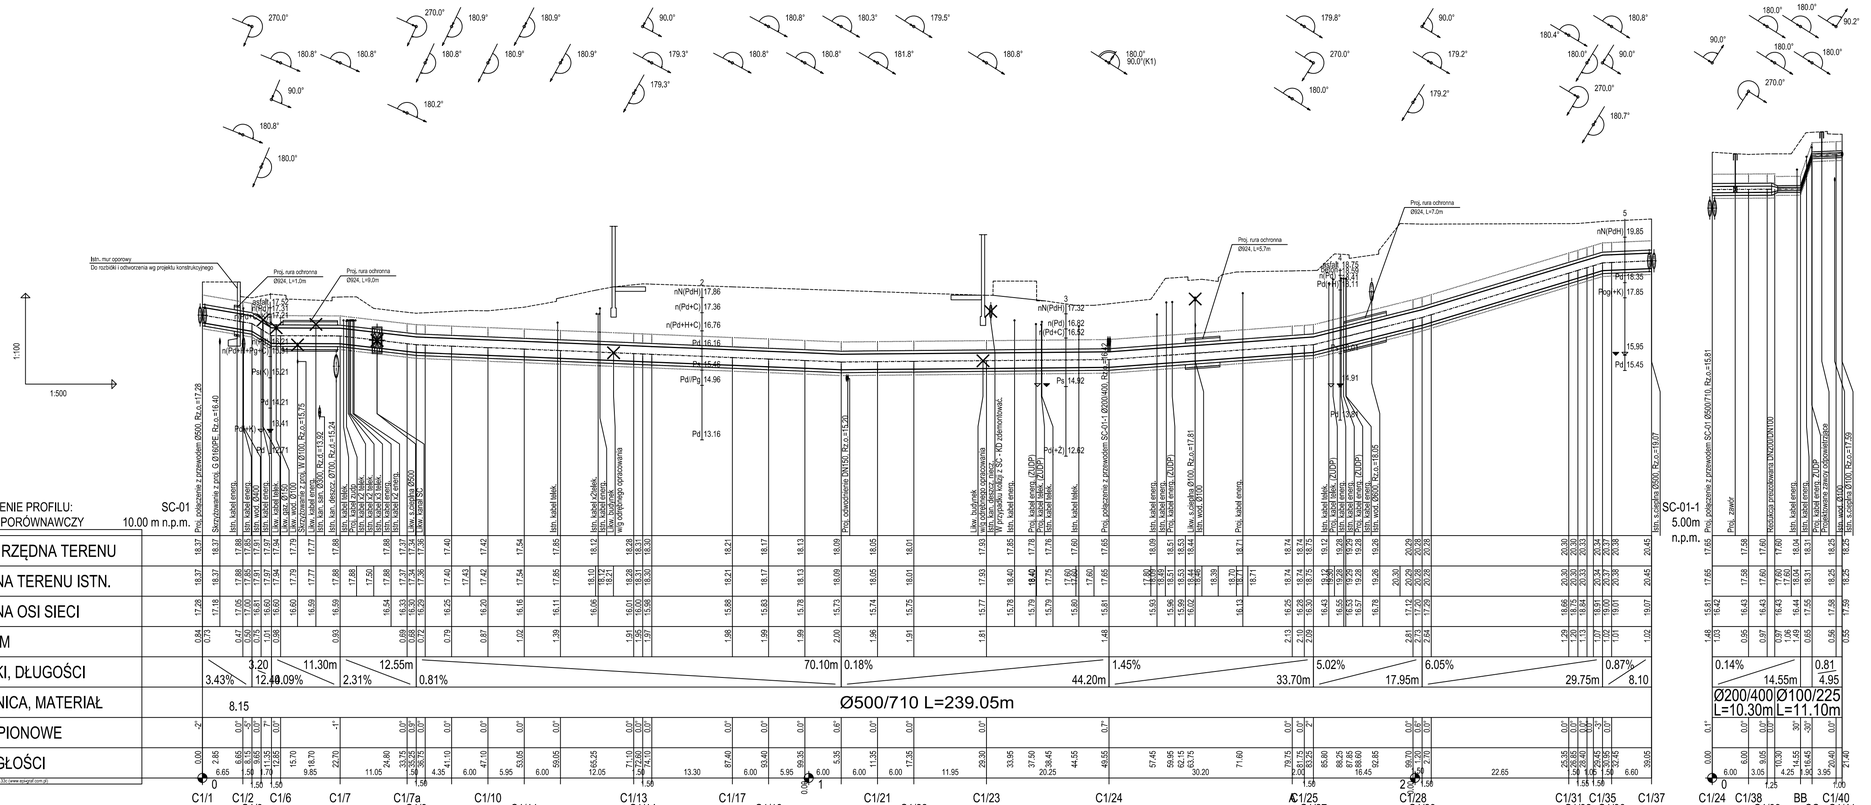

OZNACZENIE PROFILU: SC-01
POZIOM PORÓWNAWCZY 10.00 m n.p.m.

| | | |